


CORTE AA
Escala 1/100




PERSPECTIVA
S/ Escala

- LEGENDA**
- PAVIMENTO EM CONCRETO ARMADO E=10cm
 - GRAMA SÃO CARLOS
 - GRAMA EMERALDA
 - FORRAÇÃO EM PEDRISCO
 - FORRAÇÃO LÍRIO AMARELO
 - PALMEIRA IMPERIAL
 - GAIMBÉ
 - LUMINÁRIA (SIMPLES) PARA VAPOR DE SÓDIO 1x150w EM POSTE DE 6.00m
 - BICO GEISER
 - LUMINÁRIA LED PARA PISCINA
 - MANGUEIRA LUMINOSA DE LED BRANCO FRIO

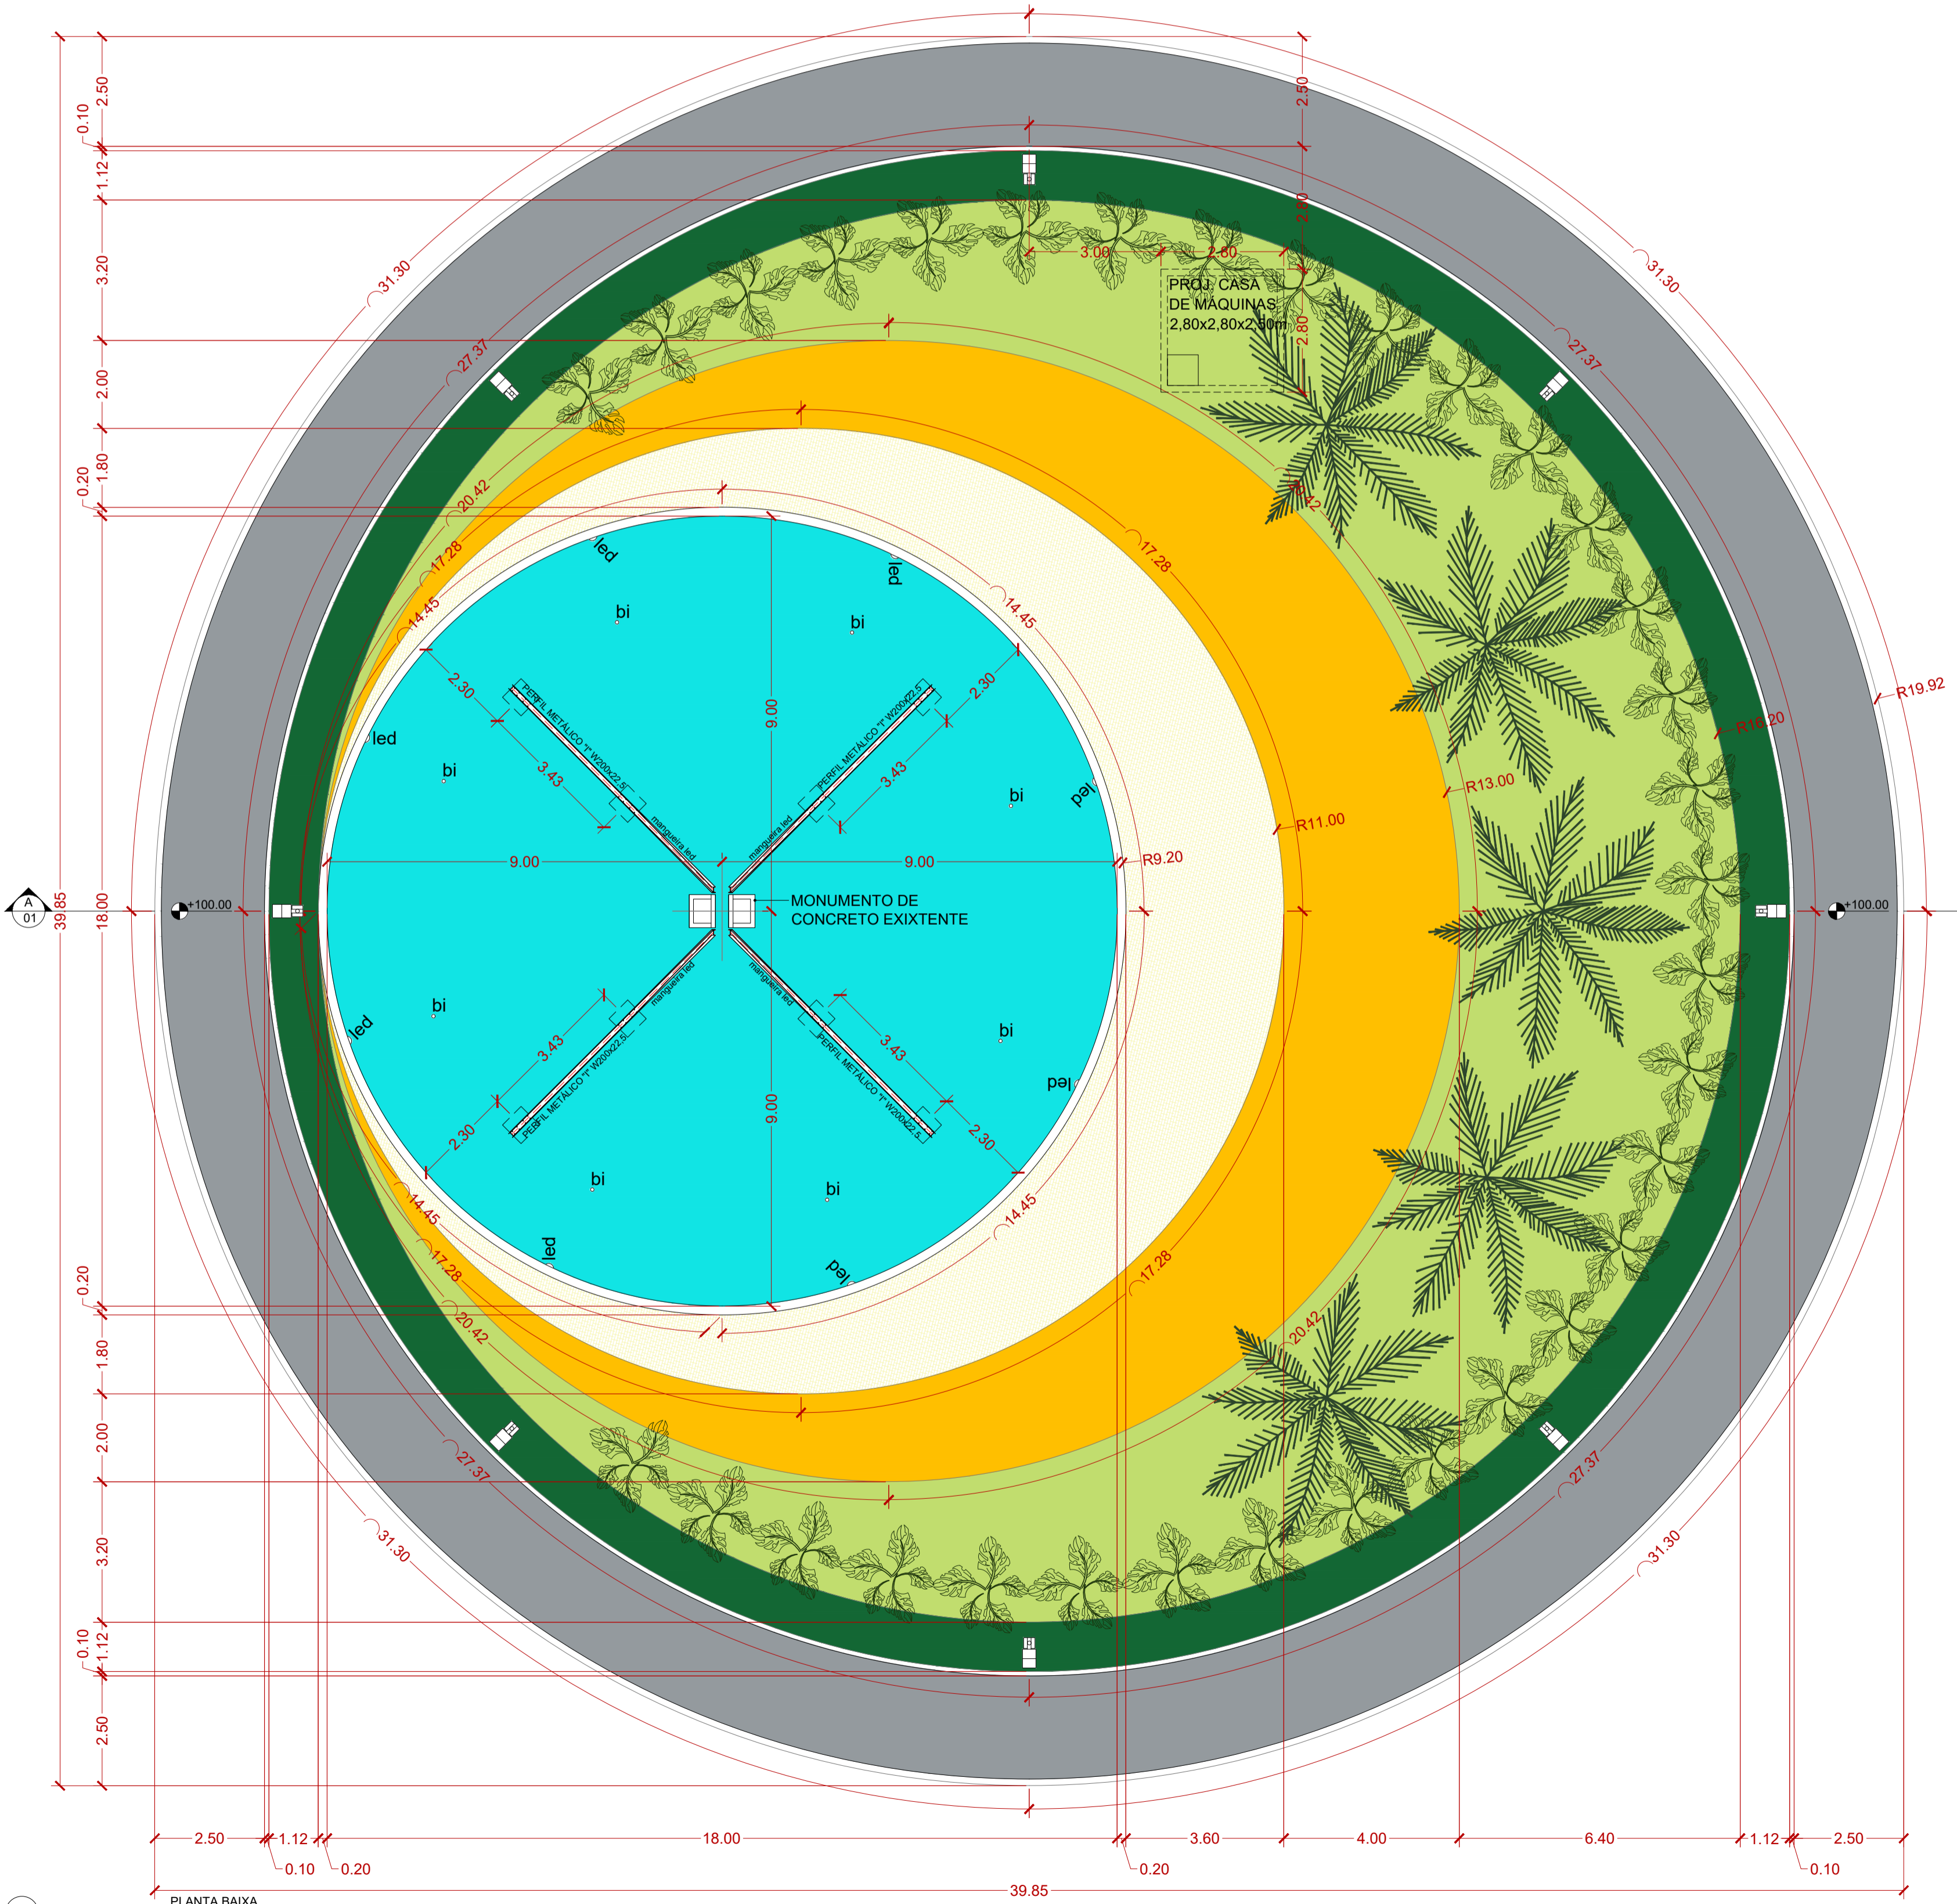

PLANTA BAIXA
Escala 1/100

Nota:
ESTE PROJETO ESTÁ DE ACORDO COM AS NORMAS E LEGISLAÇÃO RELATIVOS À NBR 9050 DE ACESSIBILIDADE E A NBR 6492 DE REPRESENTAÇÃO DE PROJETO DE ARQUITETURA.

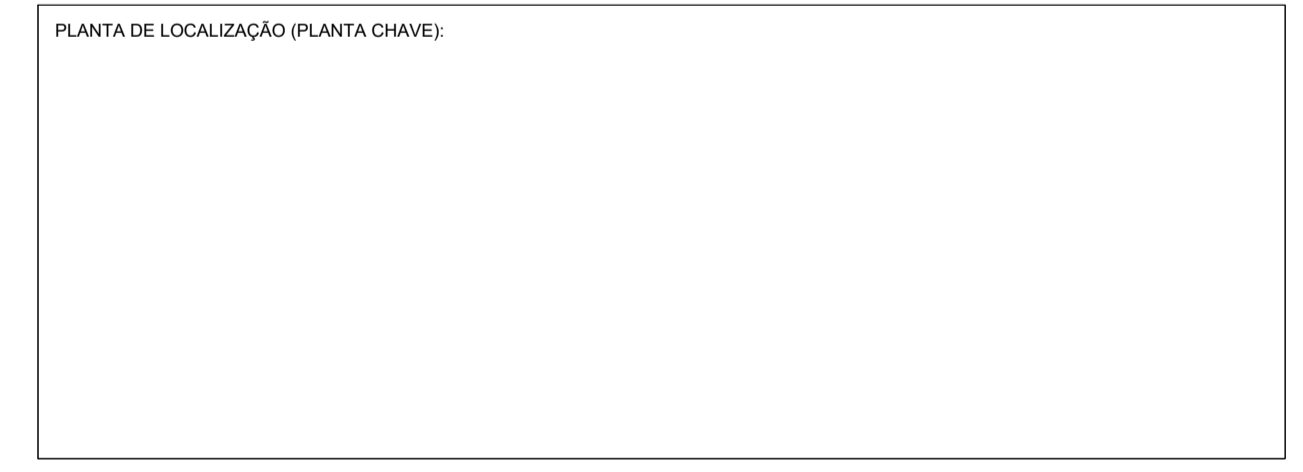

RESPONSÁVEL TÉCNICO:

Marlon
Arq. Marlon Lima
CAU nº AS6639-8
RRT nº 6426041

CLIENTE:	PREFEITURA DA ESTÂNCIA BALNEÁRIA DE BERTIOGA Rua Luiz Pereira de Campos, 901 - Bertioiga - SP	NOME DE PROJETO:	
OBJETO:	REVITALIZAÇÃO DA PRAÇA DOS EMANCIPADORES	ESCALA:	1/100
ENDEREÇO:	AVENIDA ANCHIETA x AVENIDA DEZENOVE DE MAIO - BERTIOGA - SP	DATA:	12/2017
FASE:	PROJETO BÁSICO	VERSÃO:	01
ASSUNTO:	PLANTA BAIXA E CORTE AA	FORMATO:	A1
		DISCIPLINA:	ARQ
		FOLHA Nº:	03 / 04