



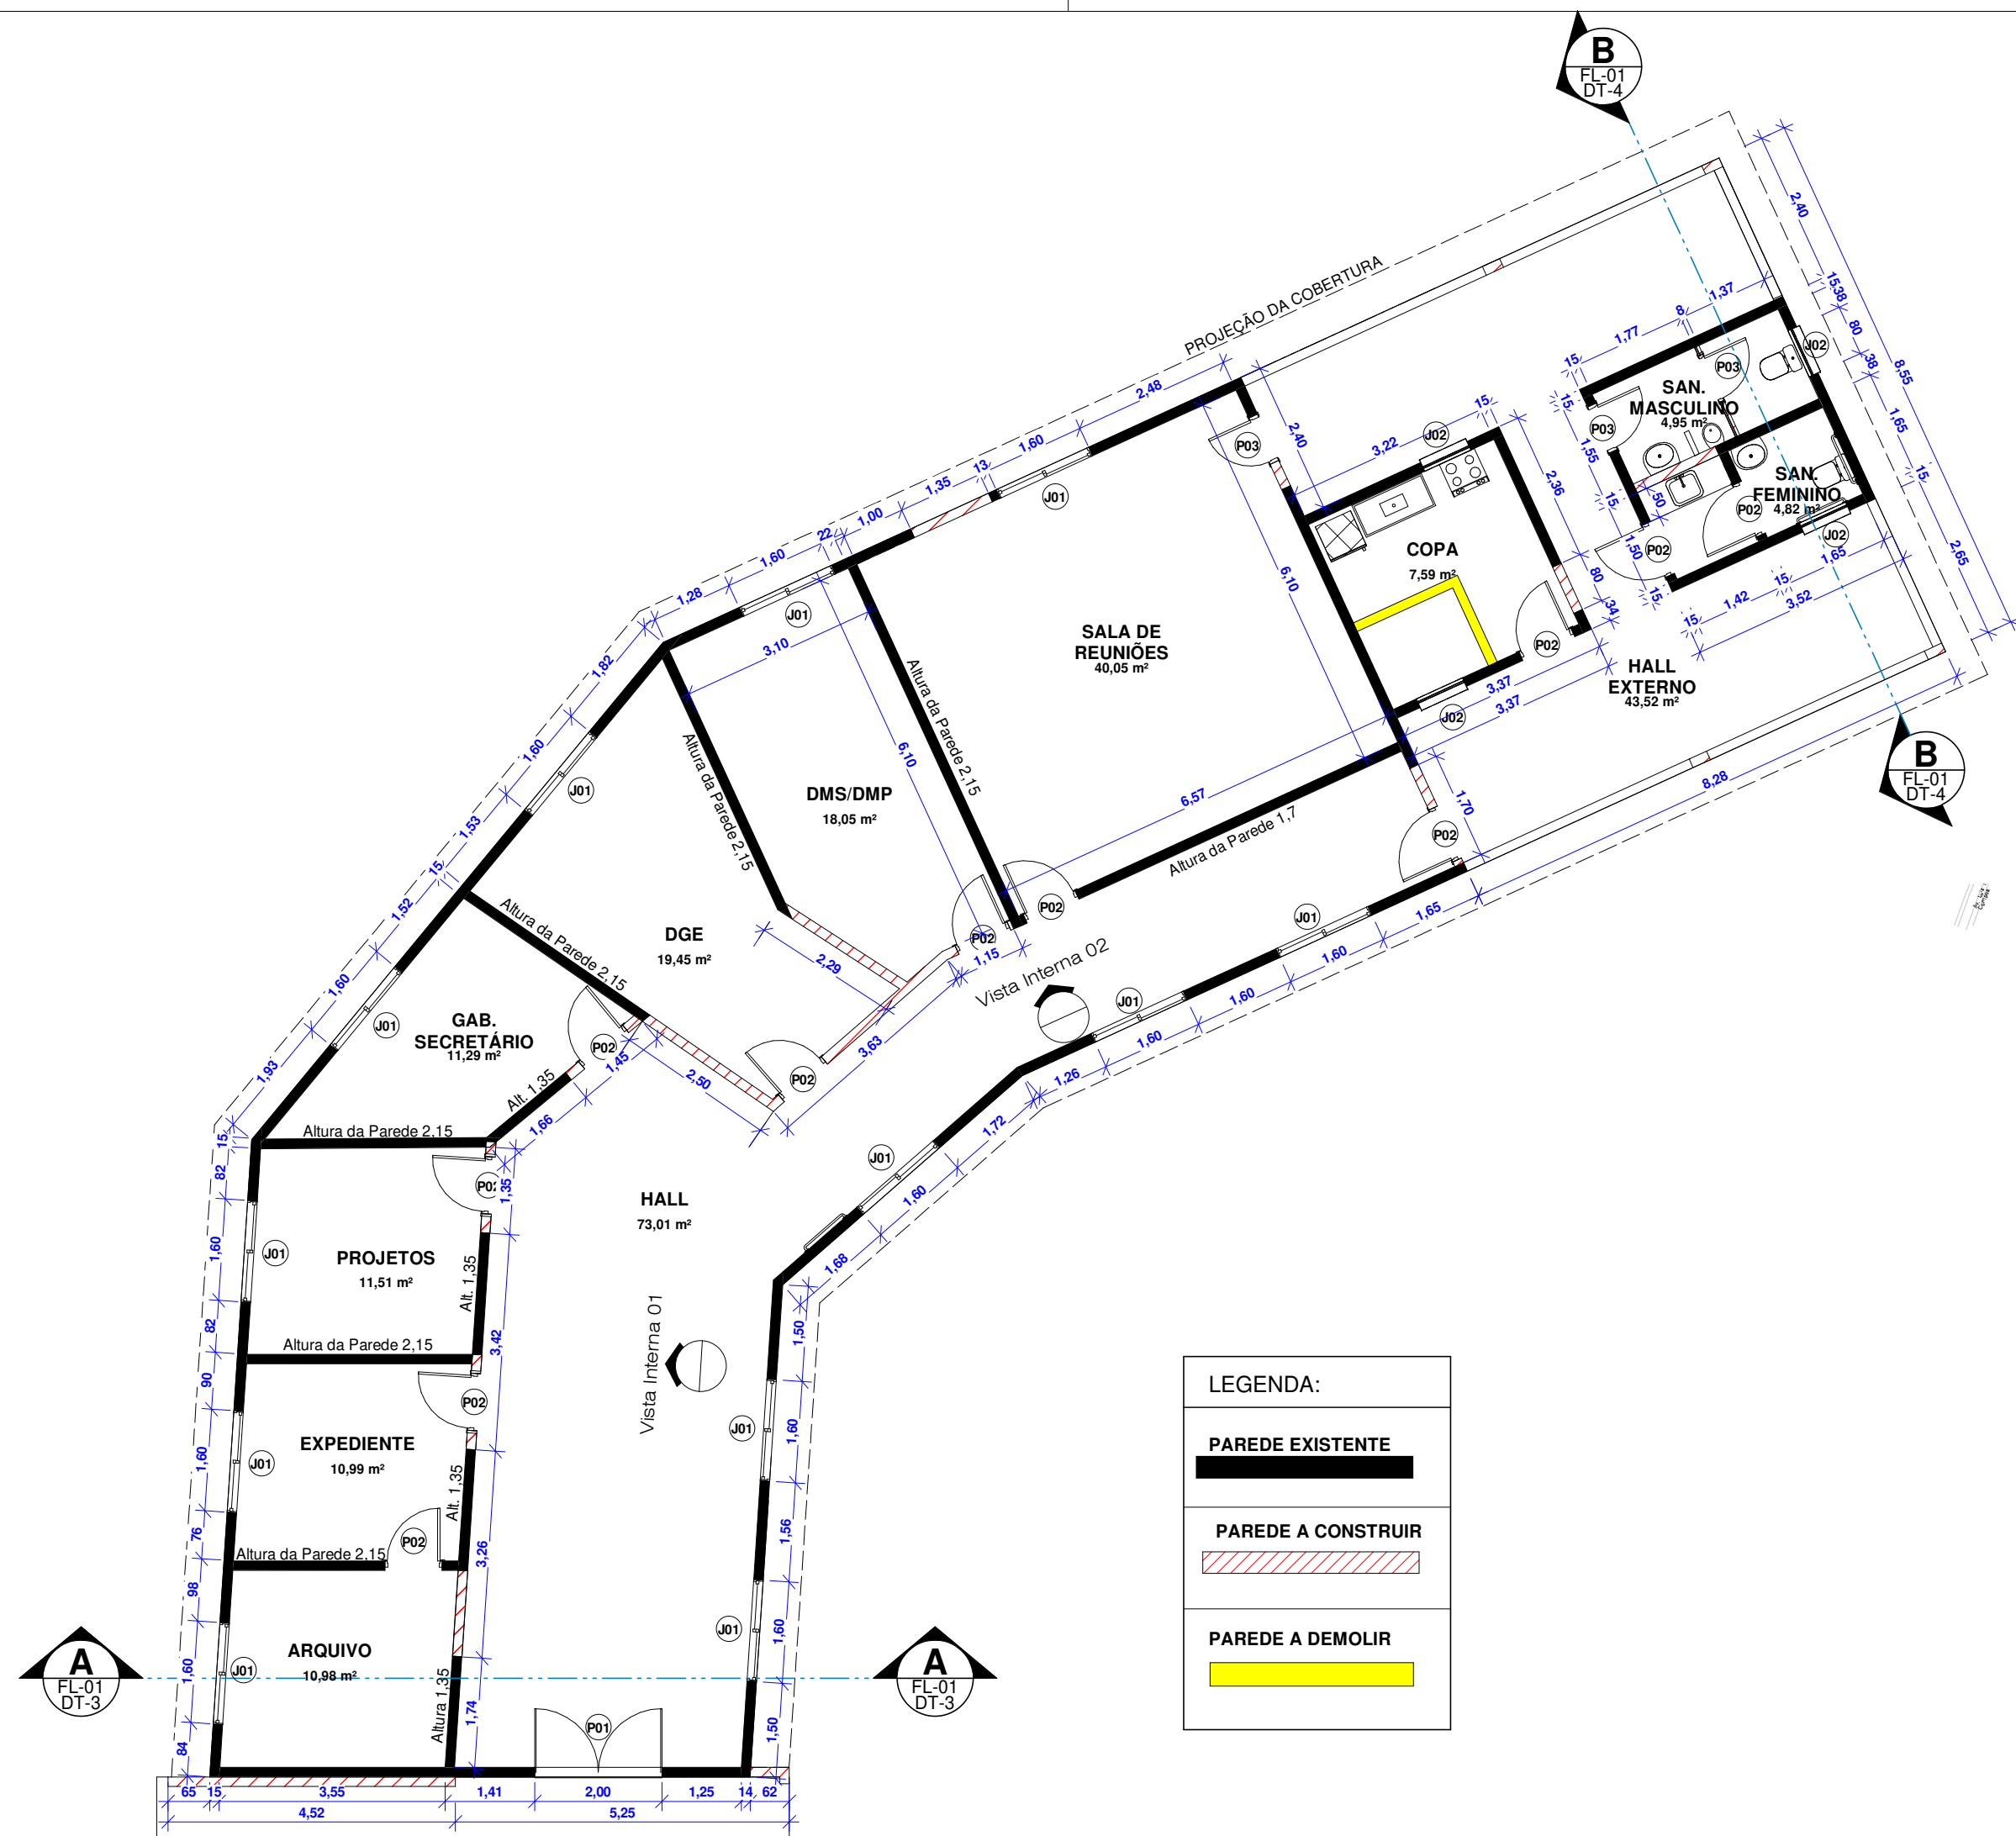

1 **TÉRREO PLANTA BAIXA**
ESCALA 1 : 100


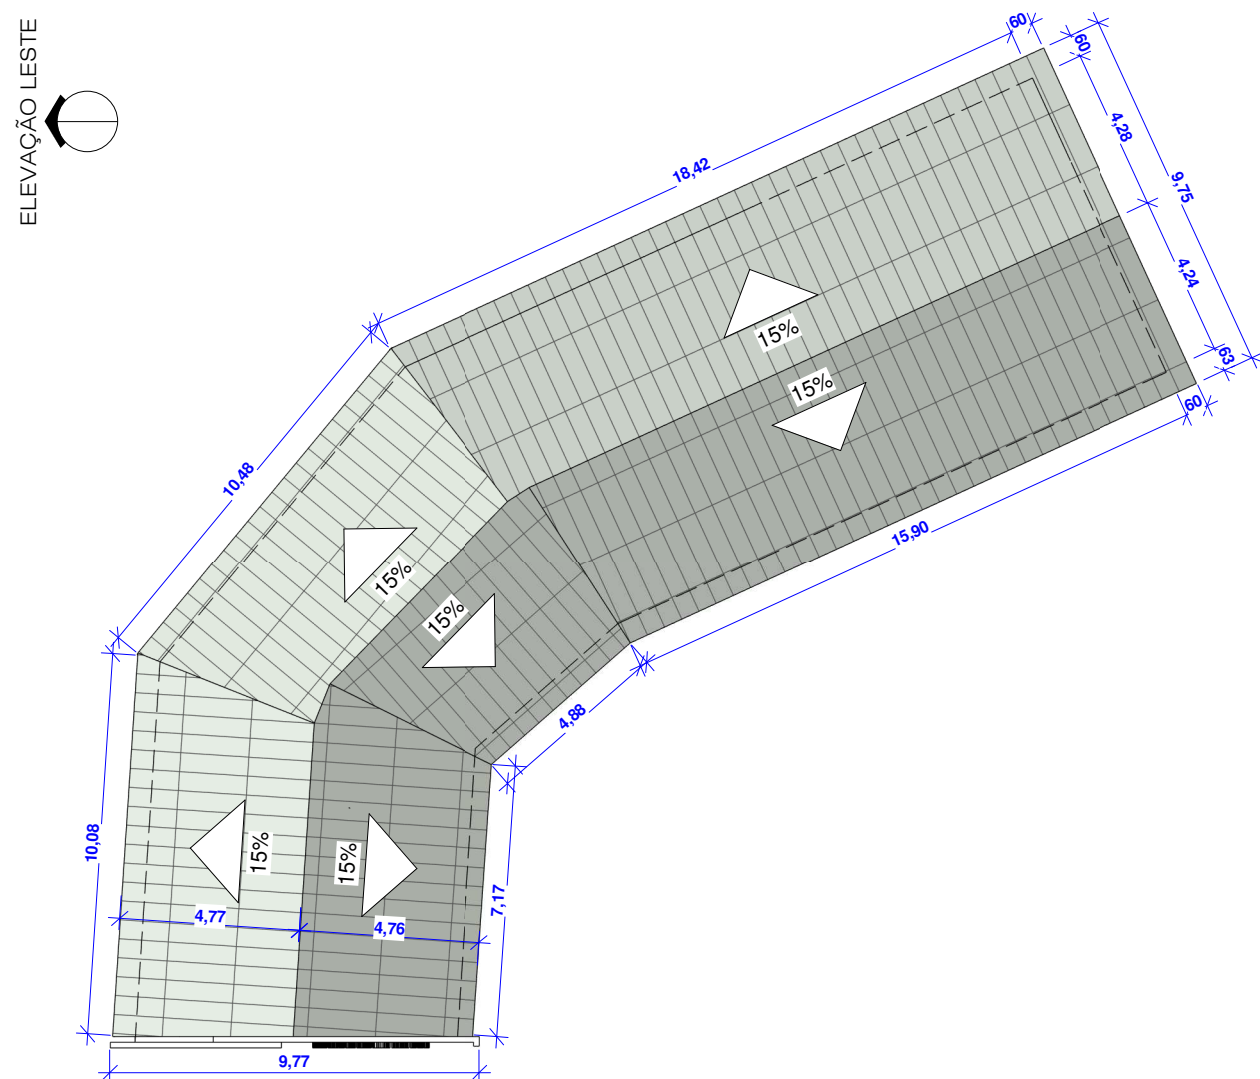


2 **COBERTURA**
ESCALA 1 : 200


CUMEEIRA
4,20
COBERTURA
3,40

TÉRREO ACABADO
0


3 **CORTE AA**
ESCALA 1 : 50

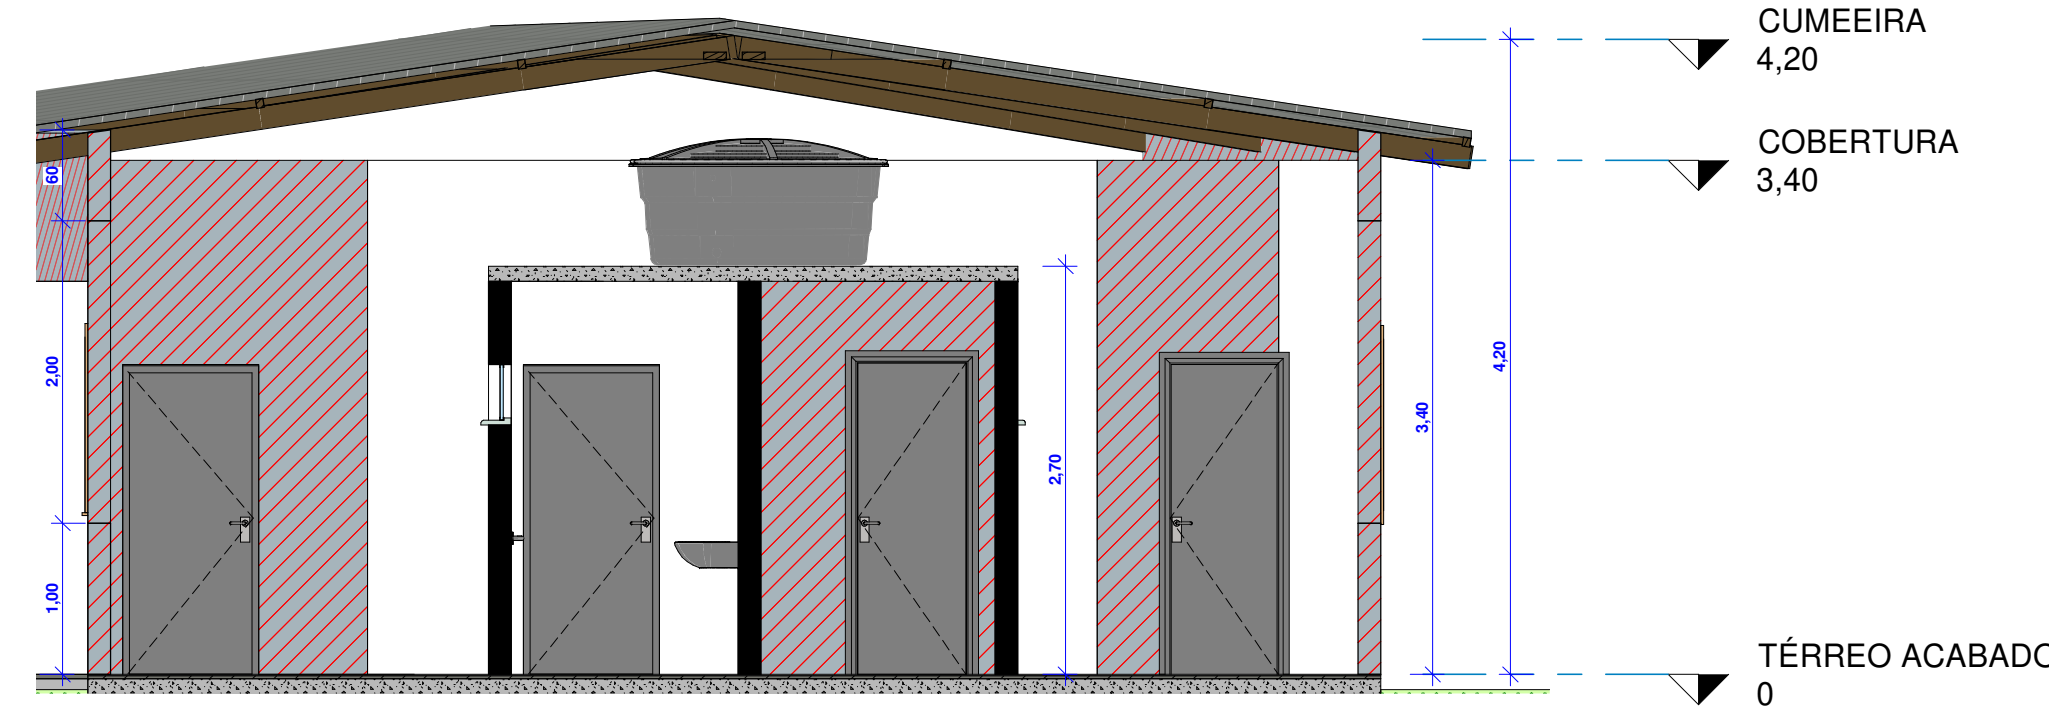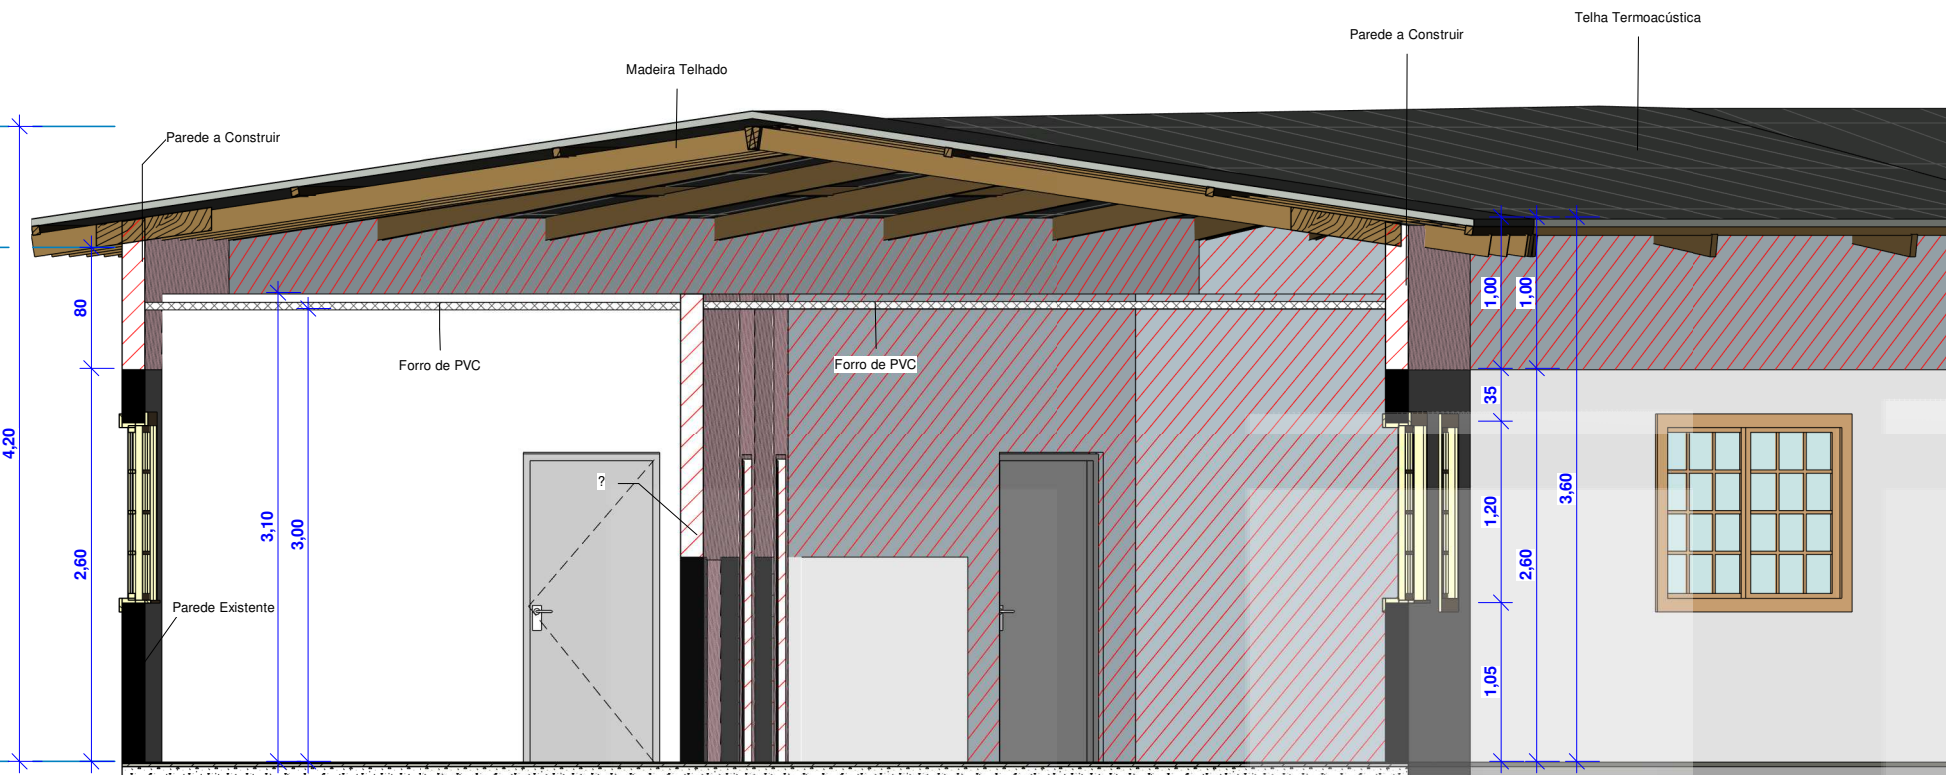


4 **B**
ESCALA 1 : 50

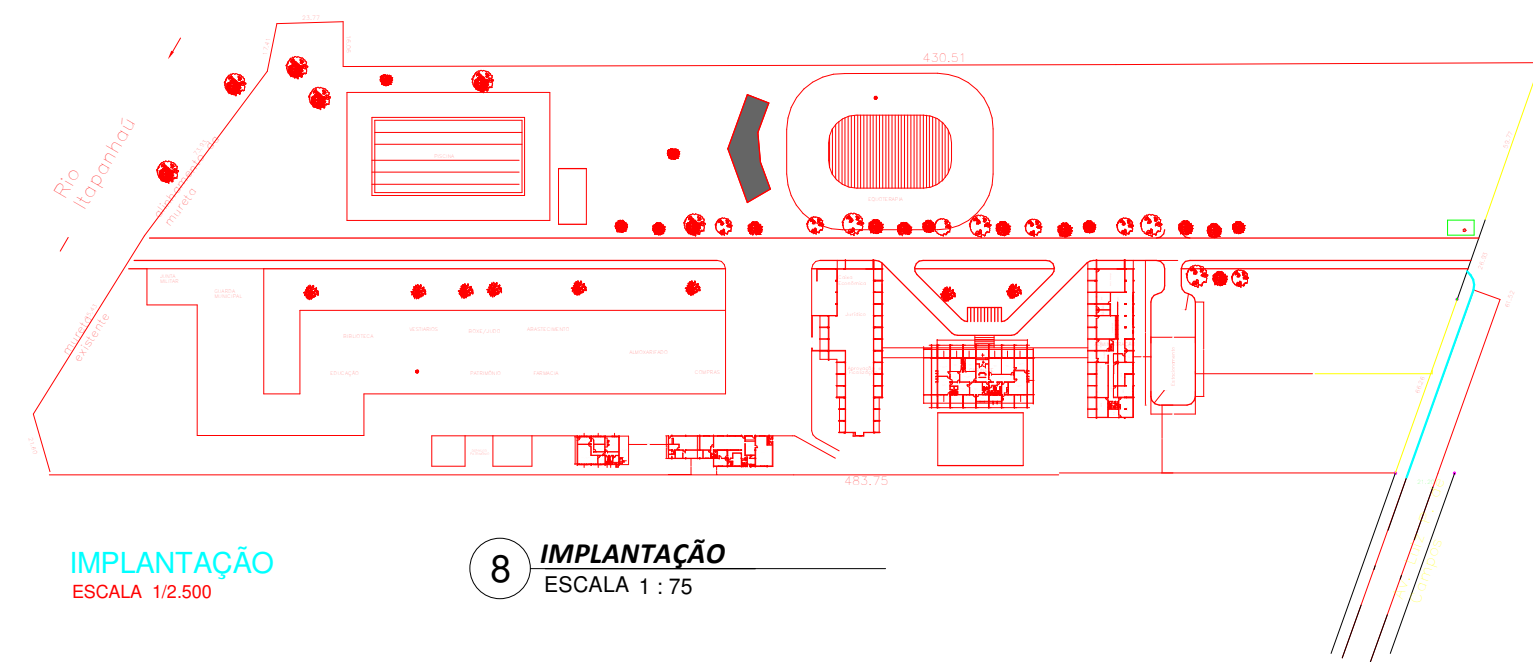


8 **IMPLANTAÇÃO**
ESCALA 1 : 75

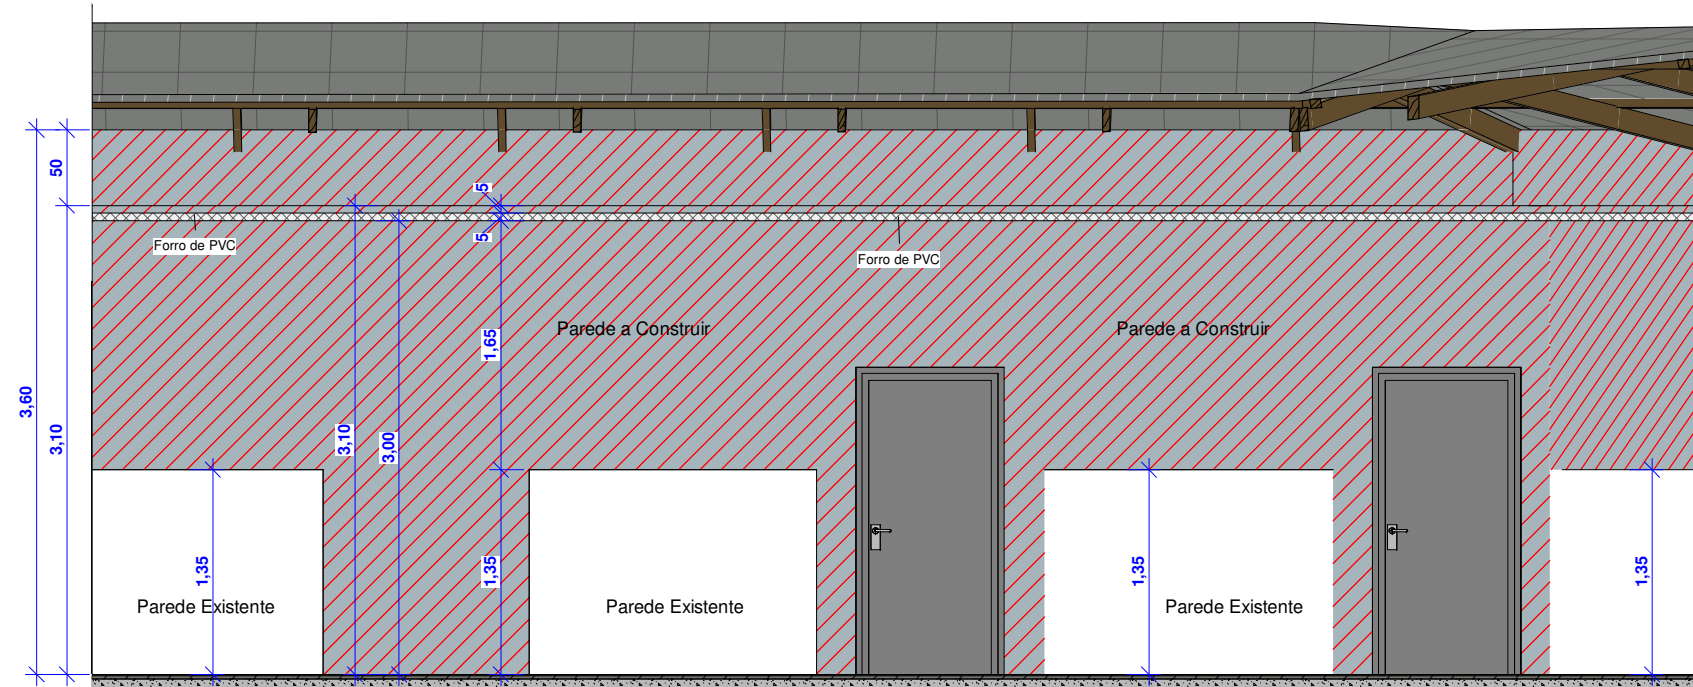

10 **Vista Interna 01**
ESCALA 1 : 50

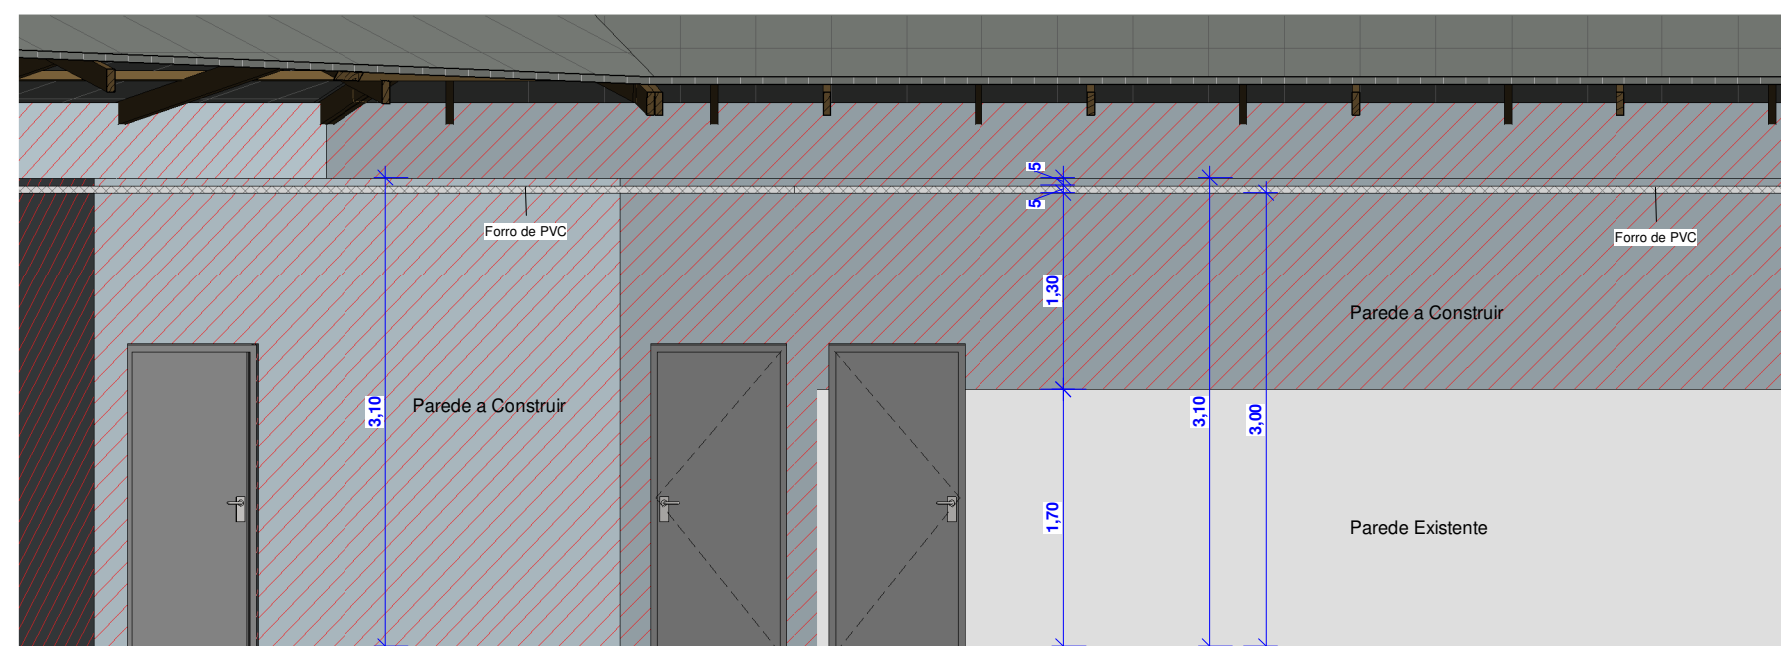

9 **Vista Interna 02**
ESCALA 1 : 50

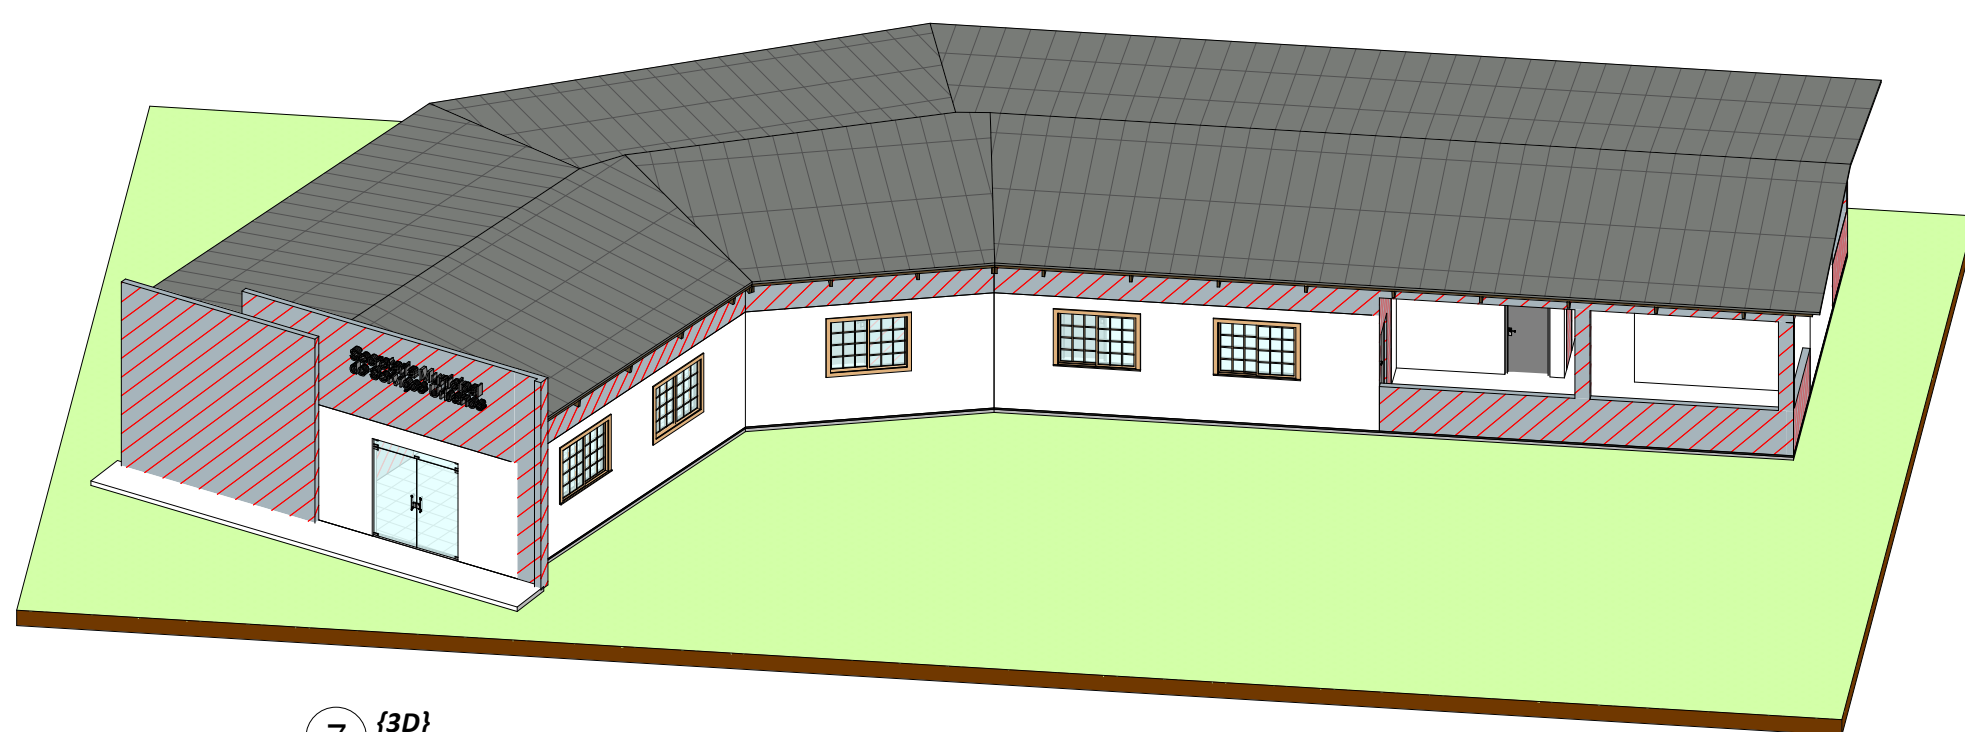

7 **{3D}**
ESCALA



5 **ELEVÇÃO SUL**
ESCALA 1 : 100



6 **ELEVÇÃO LESTE**
ESCALA 1 : 100

QUADRO DE ÁREA POR AMBIENTE				
CÓD	NOME	NÍVEL	ÁREA	PERÍMETRO
01	EXPEDIENTE	TÉRREO OSSO	10,99 m²	13,305
02	ARQUIVO	TÉRREO OSSO	10,88 m²	13,300
03	HALL	TÉRREO OSSO	73,01 m²	53,720
04	PROJETOS	TÉRREO OSSO	11,51 m²	13,600
05	GAB. SECRETÁRIO	TÉRREO OSSO	11,28 m²	14,675
06	DGE	TÉRREO OSSO	19,45 m²	19,820
07	DMS/DMP	TÉRREO OSSO	18,05 m²	17,770
08	SALA DE REUNIÕES	TÉRREO OSSO	40,05 m²	25,330
09	COPA	TÉRREO OSSO	7,58 m²	12,830
10	HALL EXTERNO	TÉRREO OSSO	43,52 m²	46,220
11	SAN. MASCULINO	TÉRREO OSSO	4,95 m²	10,330
12	SAN. FEMININO	TÉRREO OSSO	4,82 m²	9,430
56	ÁREA TÉCNICA	COBERTURA	271,68 m²	83,085
ÁREA TOTAL DE VASSOURA: 13			527,90 m²	

QUADROS DE JANELAS				
COD	QT	LARGURA	ALTURA	PEITORIL
J01	12	1,600	1,200	0,900
J02	4	0,800	0,400	1,500
JANELA MAX-AR 1 FOLHA EM VIDRO, ALUMÍNIO E GRANITO				

QUADRO DE PORTAS				
CÓD	QT	LARGURA	ALTURA	DESCRIÇÃO
P01	1	2,000	2,200	PORTA DE GIRO EM VIDRO TEMPERADO
P02	11	0,900	2,100	PORTA DE GIRO SEMIOCA COM FORRA EM LAMINADO MADEIRA
P03	3	0,800	2,100	PORTA DE GIRO SEMIOCA COM FORRA EM LAMINADO MADEIRA



ASSUNTO: PROJETO ARQUITETÔNICO DA
NOVA SECRETARIA DE SERVIÇOS URBANOS
GESTÃO: 2022

PROJETO Nº:	DESENHISTA:
DESENHO Nº:	TOPOGRAFO:
ESCALA:	FOLHA:
1:100	01/04
	DATA:
	Junho/2022