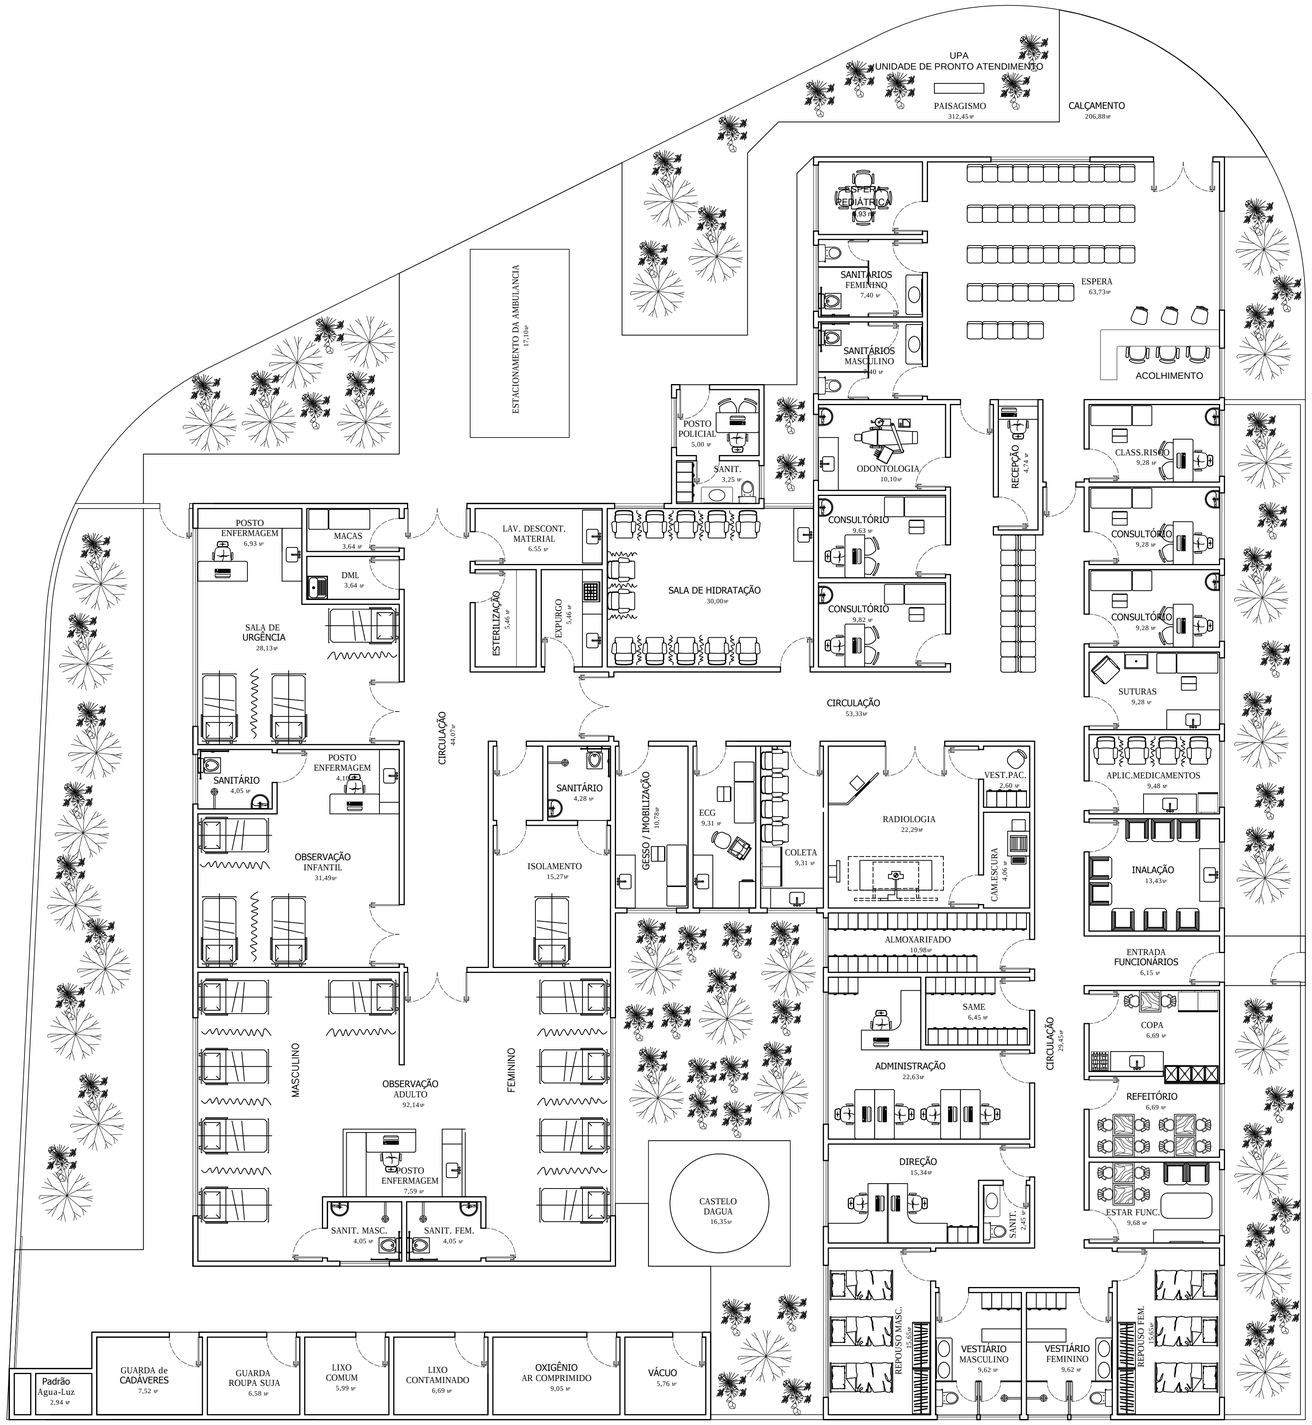

Dados do Imovel

>> Área do Terreno.....1.441,00m²
>> Predio Principal.....851,76m²
>> Casa de Apoio.....53,56m²
>> Área Total.....905,32m²

Serviços Complementares

>> Castelo d'Agua.....16,35m²
>> Calçamento.....206,88m²
>> Paisagismo.....312,45m²

Pav. Terreo / Implantação

Escala 1:100

Anotações:

Prefeitura do Município de Bertioga
Estado de São Paulo
Estância Balneária

Local da Obra: AV. EDUARDO CORREA DA COSTA JUNIOR/ ESQUINA COM A AV. APROVADA 229 - JD. VISTA LINDA - BERTIOGA / SP	Escala: Indicada
Proprietário: Prefeitura Municipal de Bertioga	Data: 09 / 12 / 2013
Titulo: UPA - UNIDADE DE PRONTO ATENDIMENTO	Folha: 01/01