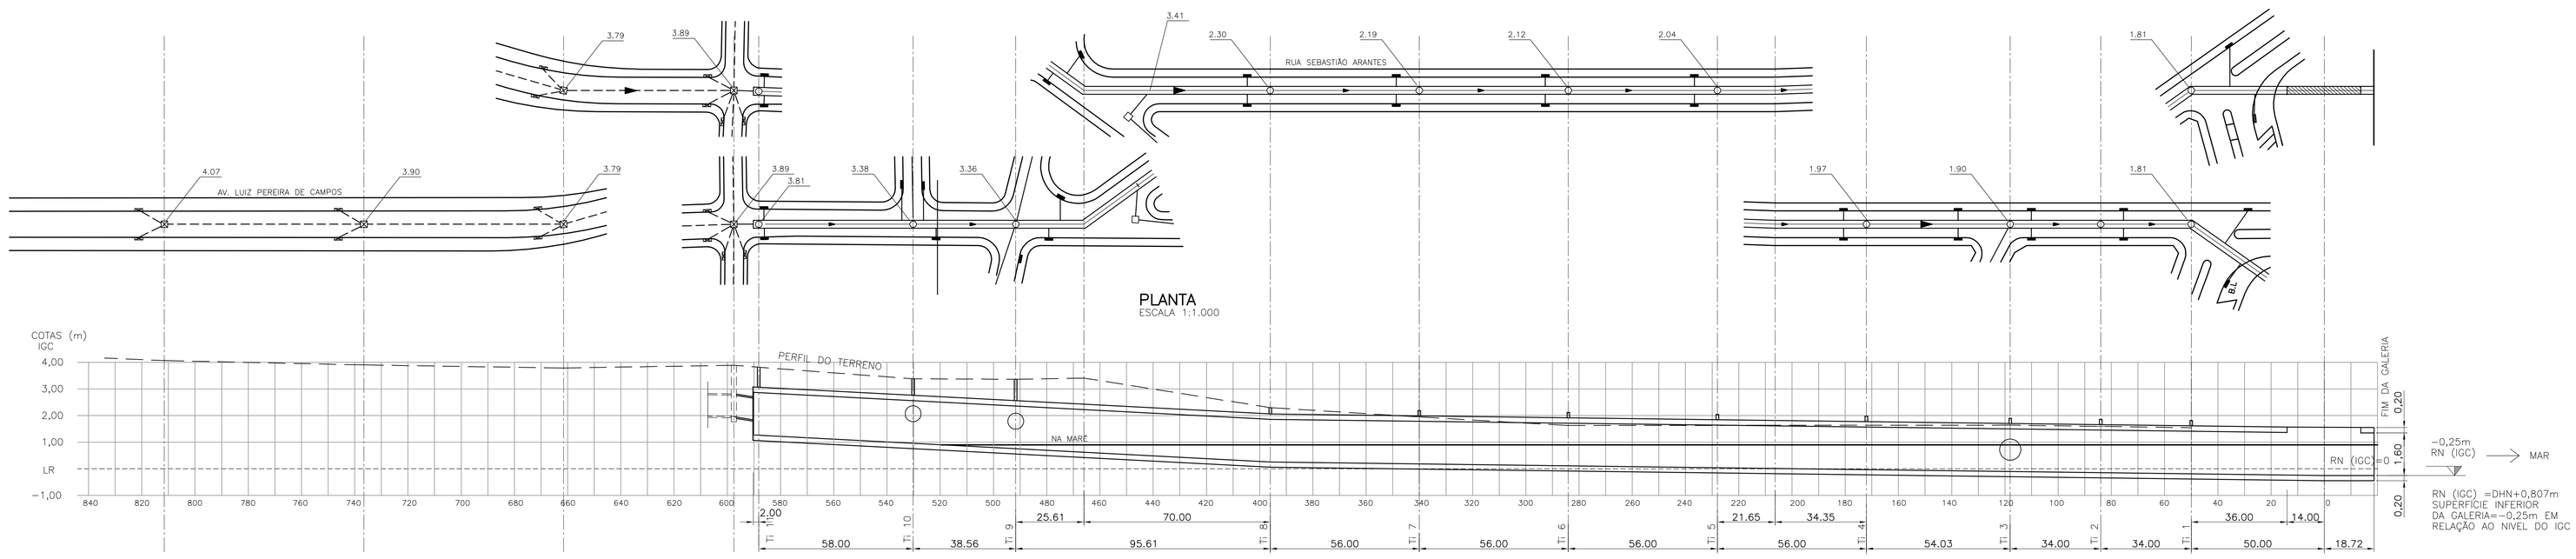

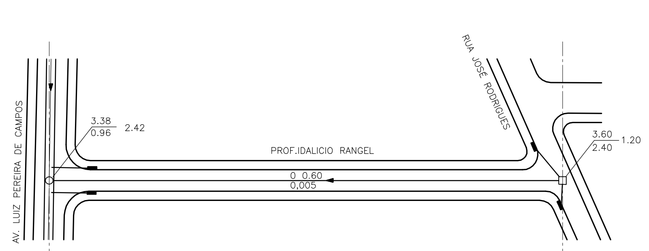

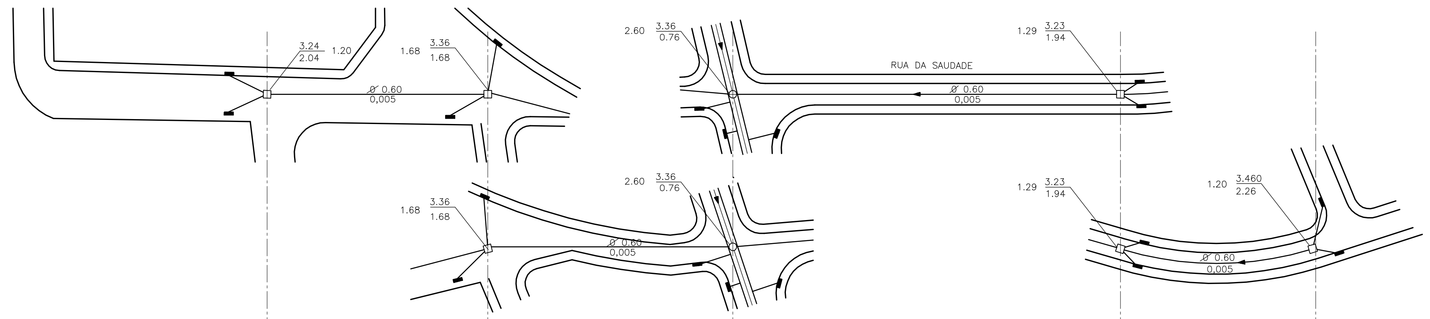

LEGENDA

- □ POÇO DE VISITA PARA TUBO – PV
- ○ POÇO DE VISITA PARA GALERIA RETANGULAR
- ▬ BOCA DE LOBO
- h PROFUNDIDADE DO PV
- h1 PROFUNDIDADE DA GALERIA QUE CHEGA NO PV (m)
- h2 PROFUNDIDADE DA GALERIA QUE SAI DO PV (m)
- i DECLIVIDADE EM METRO POR METRO (m/m)
- L COMPRIMENTO DO TRECHO EM METROS (m)
- ⌀ DIÂMETRO DA GALERIA (m)
- ▯ SEÇÃO TRANSVERSAL DA GALERIA RETANGULAR (m x m)
- ct COTA DO TERRENO (m)
- cf COTA DO FUNDO DO PV (m)
- ⊠ POÇO DE VISITA PARA TUBO – PV EXISTENTE OU EXECUTADO
- ⊗ POÇO DE VISITA PARA GALERIA – EXISTENTE OU EXECUTADO
- ▭ BOCA DE LOBO – EXISTENTE OU EXECUTADO

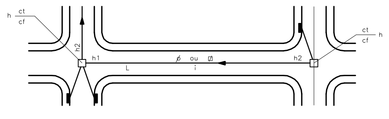

REFERÊNCIAS	NOTAS

REVISÃO			
Nº	DESCRIÇÃO	DATA	APROV.

DRA CONSULT Engenharia Ltda

RESPONSÁVEL	DATA
PROJ.	
DES.	
VERIF.	
APROV.	

PREFEITURA DO MUNICÍPIO DE BERTIOGA

OBRA: PROJETO DE MICRODRENAGEM DA REGIÃO CENTRAL DO MUNICÍPIO CANAL DE BERTIOGA / AV. 19 DE MAIO

FOLHA: 01-02

TÍTULO: REDE DE DRENAGEM – SUB-BACIA 01
PERFIS LONGITUDINAIS

ESCALA: H 1:1000 V 1:100