



PERFIL
ESCALAS: H=1:1.000
V=1:100


PERFIL
ESCALAS: H=1:1.000
V=1:100

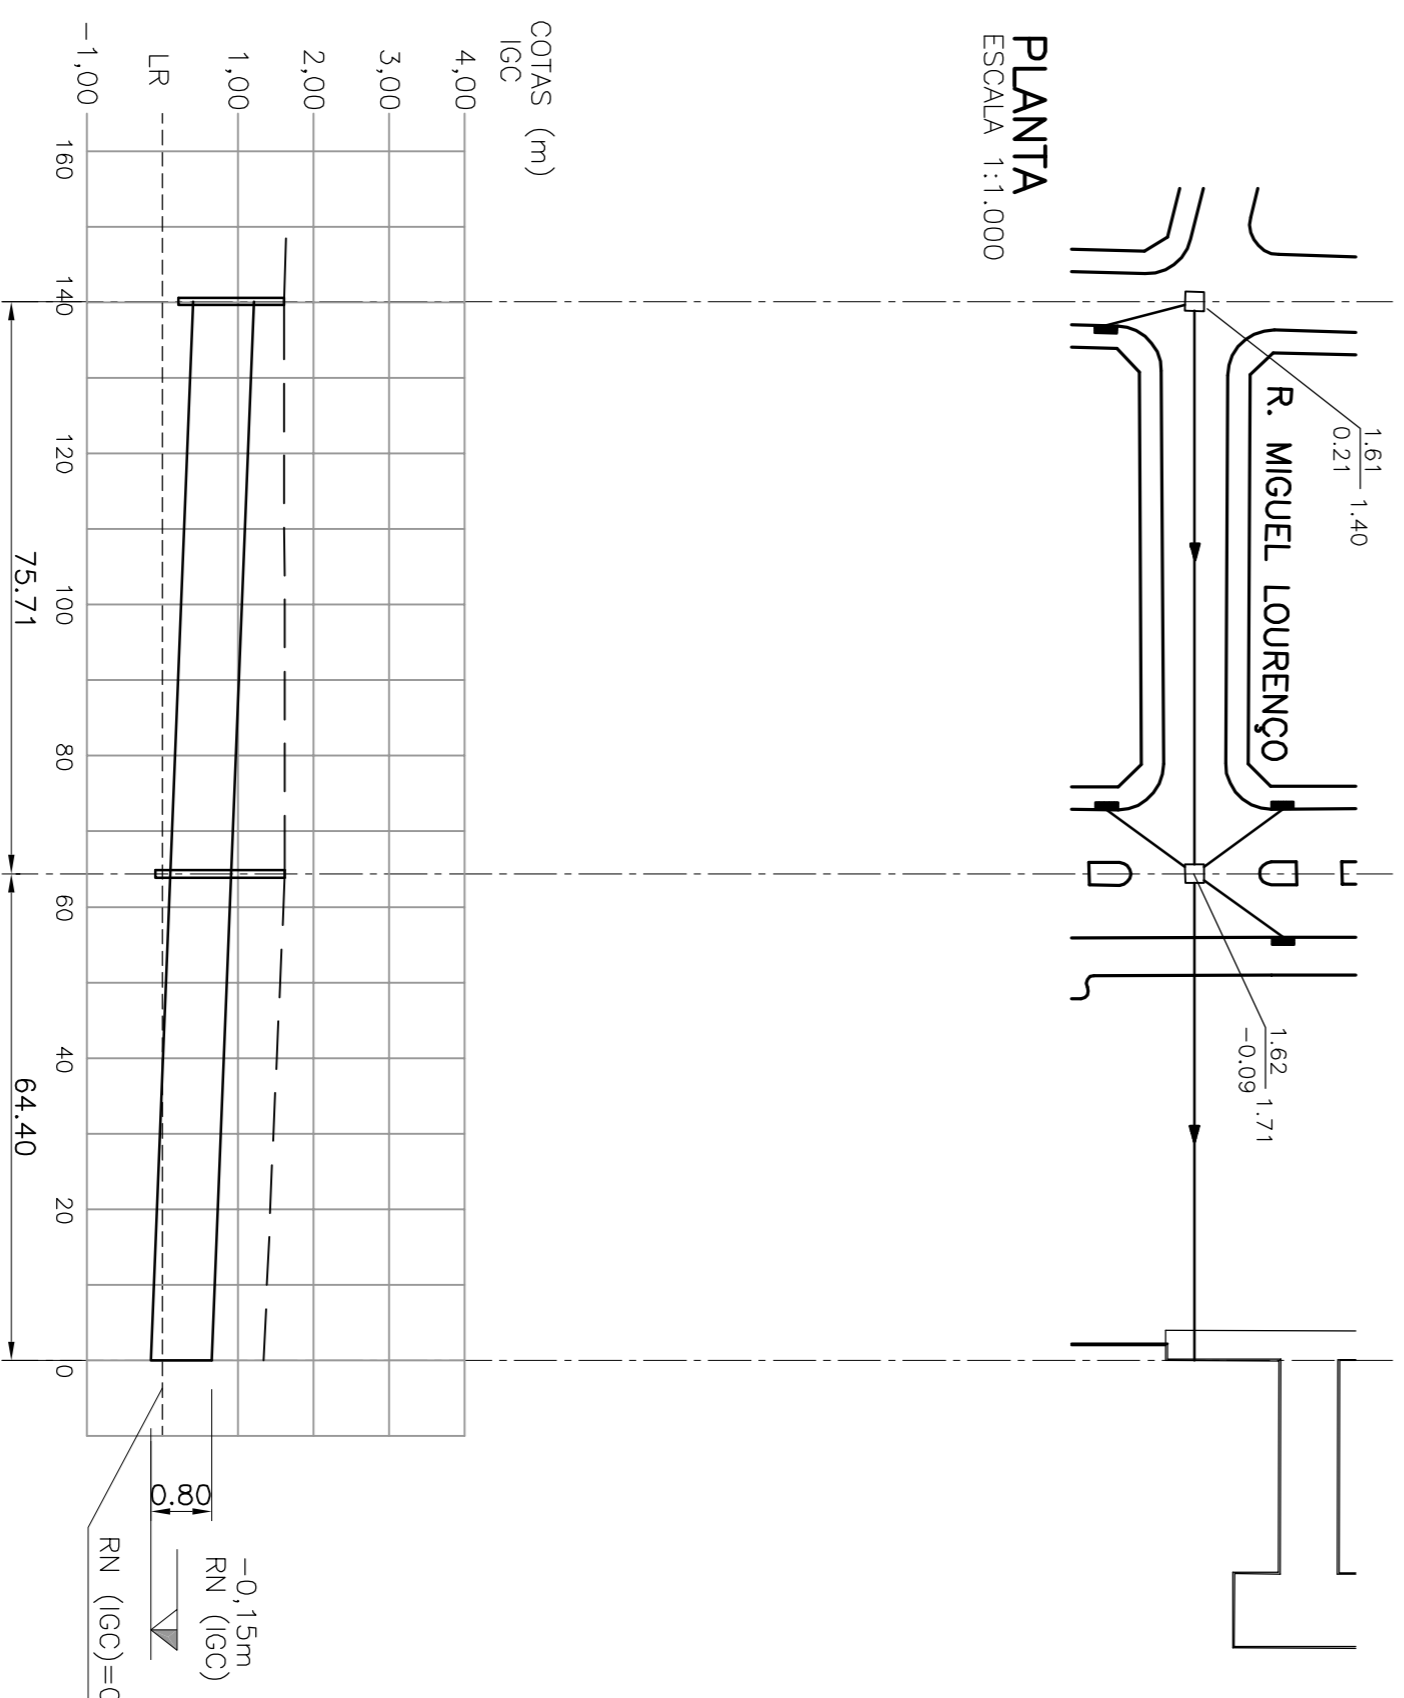

PERFIL
ESCALAS: H=1:1.000
V=1:100

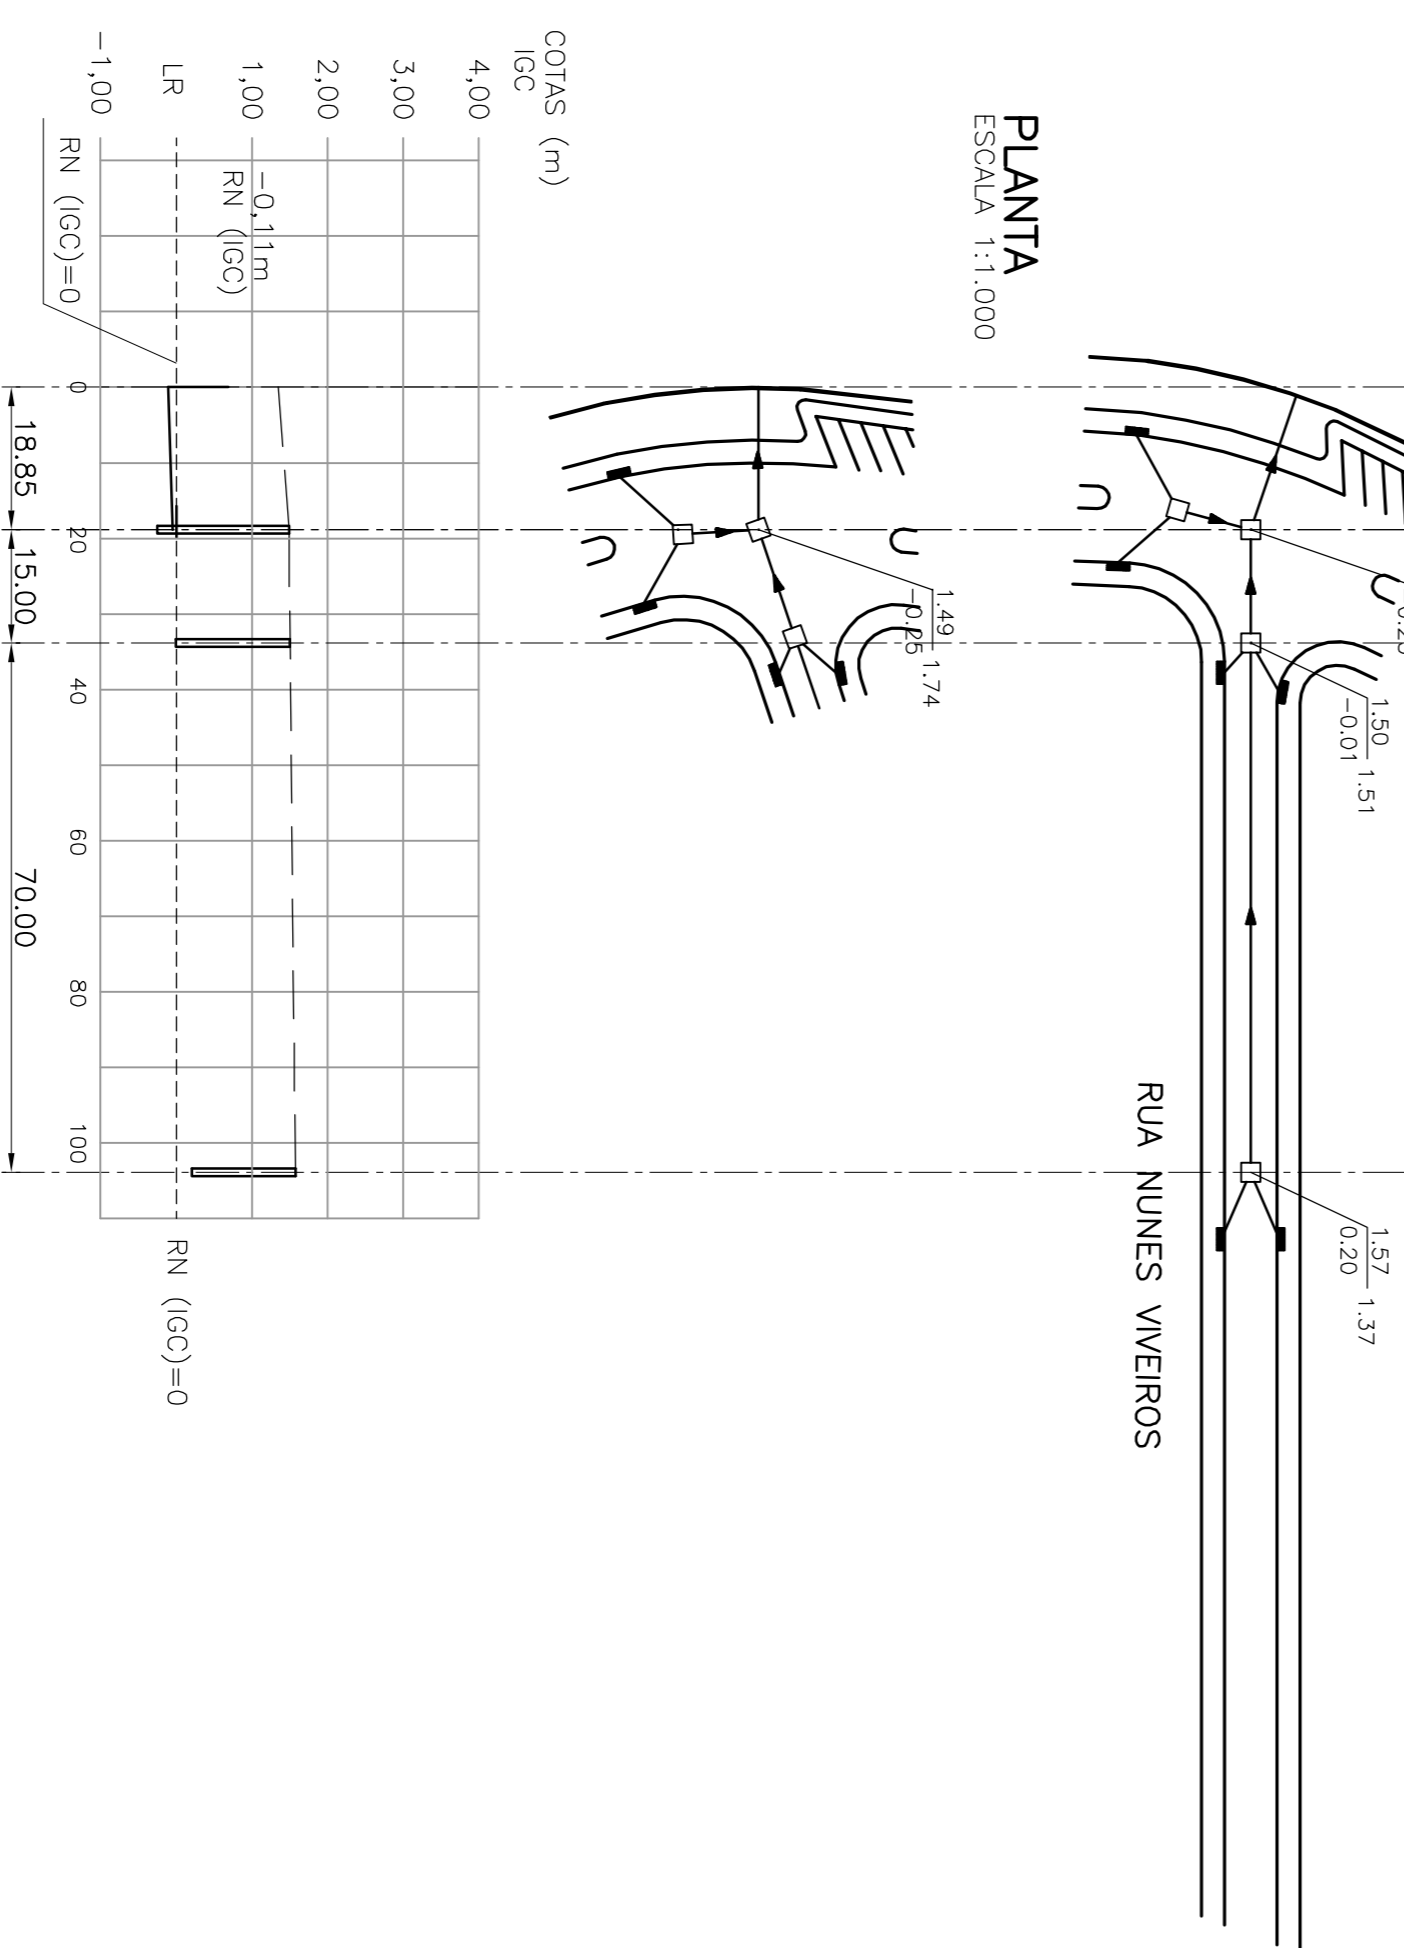


PERFIL
ESCALAS: H=1:1.000
V=1:100

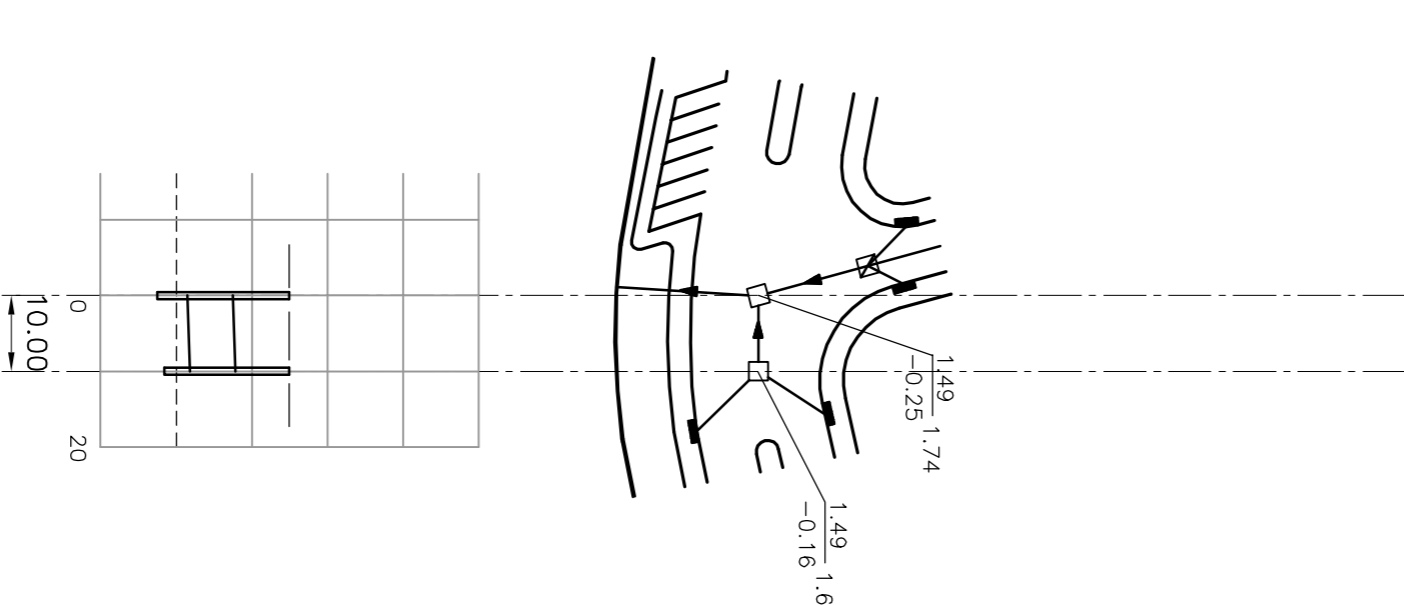

LEGENDA

- POÇO DE VISITA PARA TUBO - PV
- BOCA DE VISITA PARA GALERIA RETANGULAR
- BOCA DE LOBO
- h PROFUNDIDADE DO PV
- h1 PROFUNDIDADE DA GALERIA QUE CHEGA NO PV (m)
- h2 PROFUNDIDADE DA GALERIA QUE SAÍ DO PV (m)
- n DECLIVIDADE EM METRO POR METRO (m/m)
- L DIMENSIONAMENTO DA GALERIA
- L DIMENSIONAMENTO DO RECHO EM METROS (m)
- d DIÂMETRO DA GALERIA
- a SEÇÃO TRANSVERSAL DA GALERIA RETANGULAR (m x m)
- ct COTA DO FUNDO DO PV (m)
- ct1 COTA DO FUNDO DO TUBO (m)
- ct2 COTA DE VISITA PARA TUBO - PV EXISTENTE OU EXECUTADO
- ct3 COTA DE VISITA PARA GALERIA - EXISTENTE OU EXECUTADO
- ct4 BOCA DE LOBO - EXISTENTE OU EXECUTADO

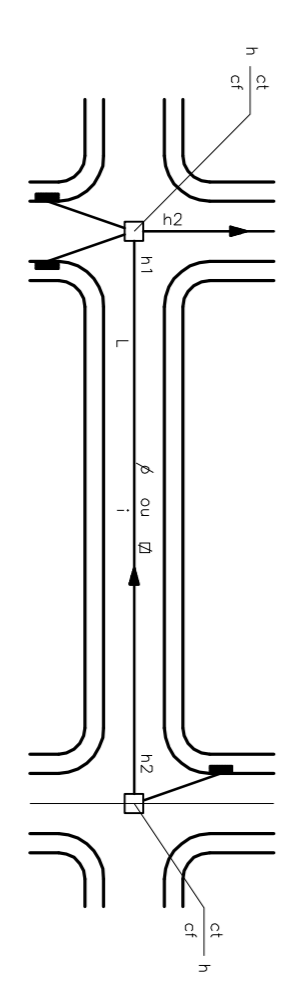

REFERÊNCIAS

NOTAS

REVISÃO

Nº	Descrição	DATA	Aprov.

RESPONSÁVEL	DATA

PROJ.	VERIF.	APROV.

PREFEITURA DO MUNICÍPIO DE BERTIÓGA

OPERAÇÃO DE MICRODRENAGEM DA REGIÃO CENTRAL DO MUNICÍPIO
CANAL DE BERTIÓGA / AV. 19 DE MAIO

REDE DE DRENAGEM - SUB-BACIA 01
PERFILS LONGITUDINAIS

ESCALA
H 1:1.000
V 1:100

01-03