POÇO DE VISITA TIPO 1 / TIPO 2

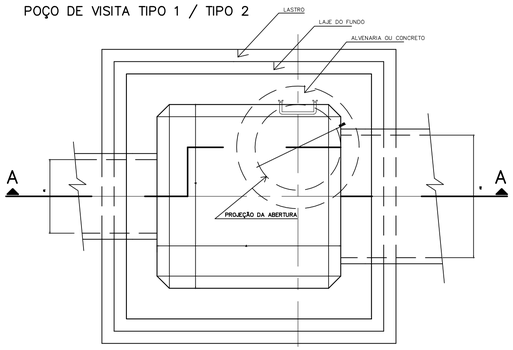

PLANTA
SEM ESCALA

ARMAÇÃO DA LAJE SUPERIOR
SEM ESCALA

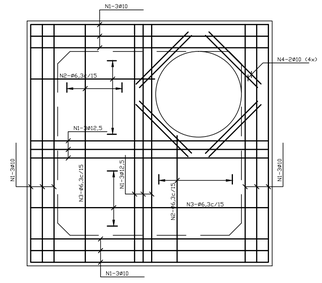

OBS.: N1 A N4 – ARMAÇÃO INFERIOR

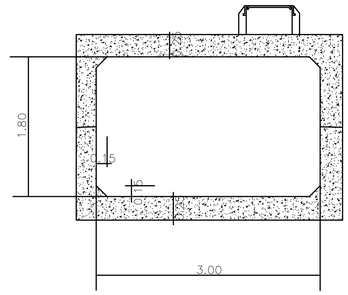

SEÇÃO TÍPICA DA GALERIA RETANGULAR
1.50

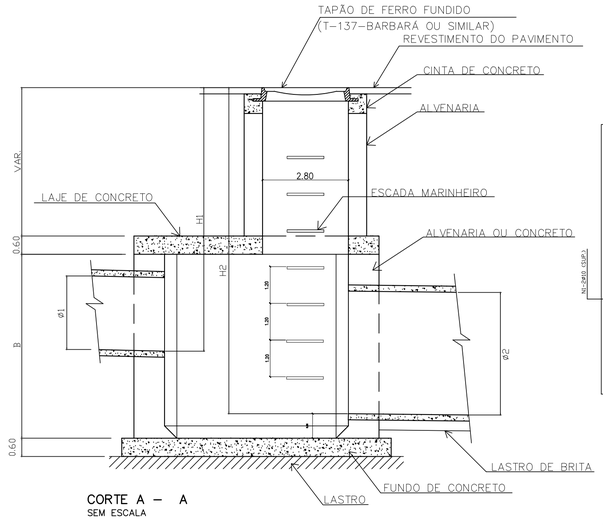

CORTE A – A
SEM ESCALA

ARMAÇÃO DA LAJE INFERIOR
SEM ESCALA

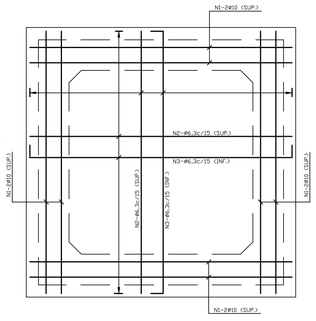

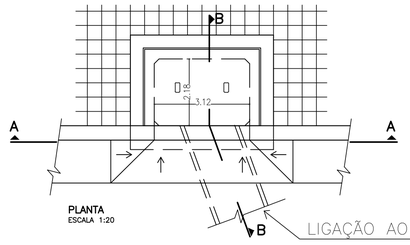

PLANTA
ESCALA 1:20

LIGAÇÃO AO P.V. OU CONEXÃO

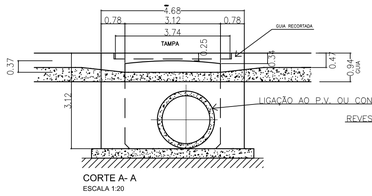

CORTE A- A
ESCALA 1:20

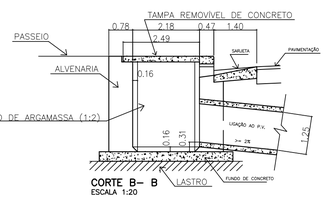

CORTE B– B
ESCALA 1:20

DETALHE PARA AS PAREDES
SEM ESCALA

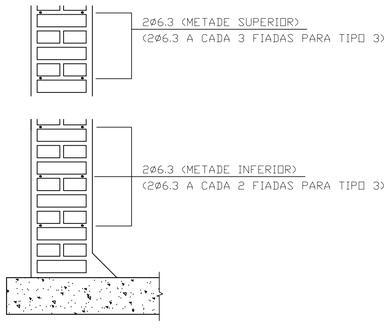

DETALHE DO SARJETÃO
ESCALA 1:20

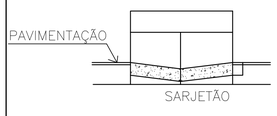

DETALHE DA SARJETA

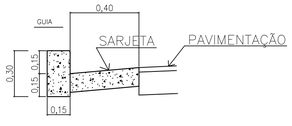

TUBULAÇÕES NOS P.Vs.	
TIPO 1	60, 70, 80, 90
TIPO 2	100, 110, 120
TIPO 3	150

DIMENSÕES VARIAVEIS DO P.V.			
	TIPO 1	TIPO 2	TIPO 3
A	1.20	1.50	1.80
B	ø2+0,40 ou (H2–H1)+ø1+0,40		

PREFEITURA DE Bertioga
JUNTOS FAZEMOS MELHOR

ASSUNTO:
Construção parcial da Galeria SUB–BACIA 01 do Jardim Veleiros – Centro

RESPONSÁVEL TÉCNICO:
Engº CAIO MATHEUS
Prefeito do Município

Engª Regiane de Lourdes Toledo Machado
Resp. Técnico – CREA 060183244–6

PROJETO Nº
DESENHO Nº
ESCALA s/escala
FOLHA ÚNICA
DATA