PRODUCED BY AN AUTODESK EDUCATIONAL PRODUCT

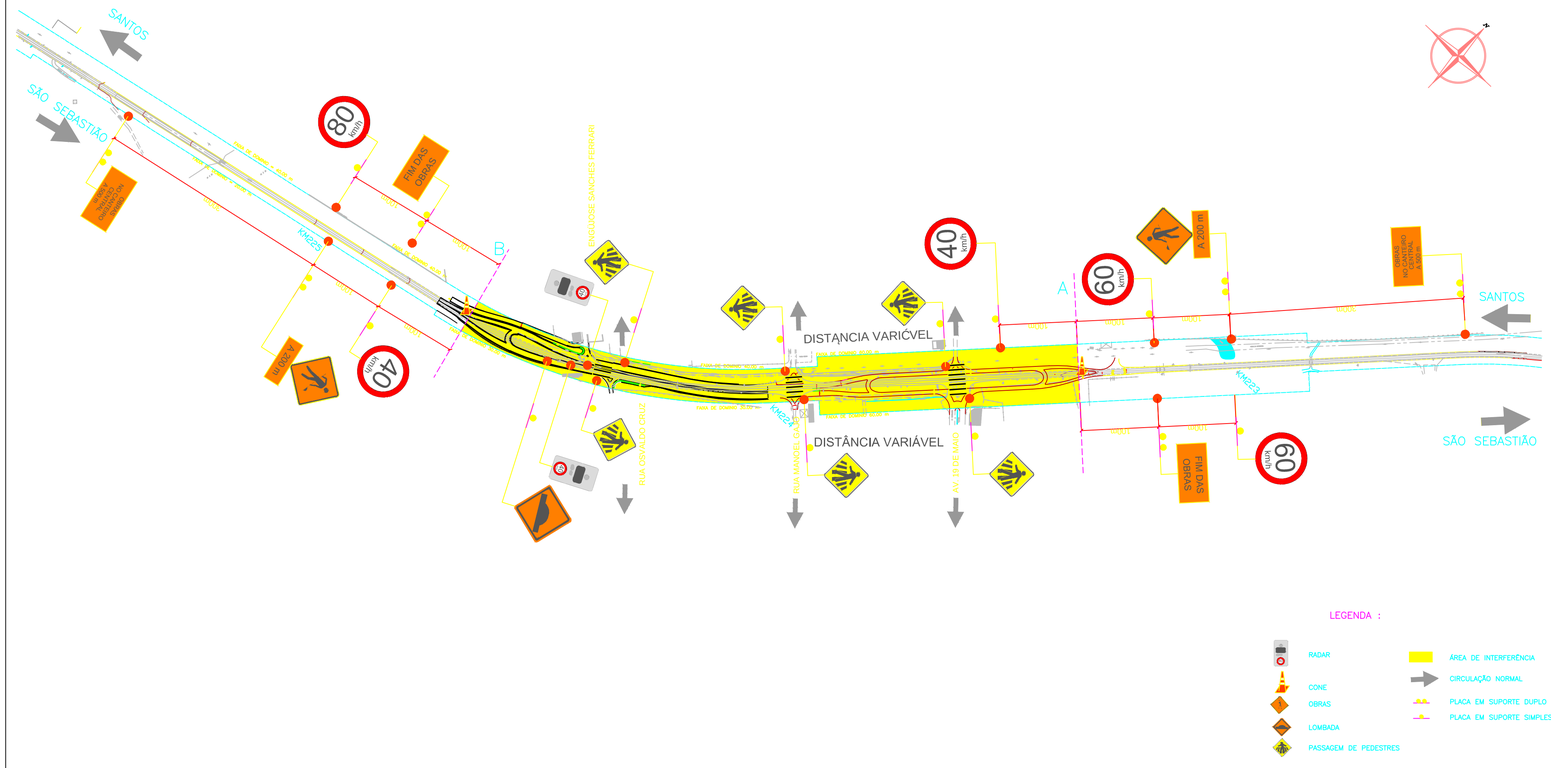


LEGENDA :

- RADAR
- CONE
- OBRAS
- LOMBADA
- PASSAGEM DE PEDESTRES
- ÁREA DE INTERFERÊNCIA
- CIRCULAÇÃO NORMAL
- PLACA EM SUPORTE DUPLO
- PLACA EM SUPORTE SIMPLES

NOTAS

PROJETO DESENVOLVIDO EM BASE ARQUIVOS DER FOLHAS Nº:
DES-055-191-248-010-F07/004-R03
DES-055-191-248-010-F07/005-R03
DES-055-191-248-010-F07/006-R03
DES-055-191-248-010-F07/007-R03

ARTICULAÇÃO DAS FOLHAS

VERIFICAÇÃO

| | | | | | | | |
|---|---|---|---|---|---|---|---|
| 03/01/2018 | | | | | SIGLA | | |
| RESP. TÉC. | ENG. JOSÉ CARLOS CAVALCANTI DE MELO | CREA 060177557-0 | | | S.U | | |
| VERIF. | ENG. SÉRGIO RICARDO RAIA | CREA 5060706680 | | | S.U | | |
| DESENHISTA | SOLANGE D./ ALEXANDRE T. | | | | S.O | | |

| Nº | DISCRIMINAÇÃO | EMITENTE | VERIFICAÇÃO | APROVAÇÃO | CÓDIGO | OBJETO |
|---|---|---|---|---|---|---|
| R E V I S Õ E S | | | | | | DOCUMENTO DE REFERÊNCIA |

PREFEITURA MUNICIPAL DE BERTIOGA

ASSUNTO: PROJETO DE SINALIZAÇÃO VIÁRIA DO TREVO

LOCAL: RODOVIA BR101/SP-55 TRECHO FEDERAL km.223+414 ao km.224+561m. BERTIOGA- SP

ESCALA 1/250

PRODUCED BY AN AUTODESK EDUCATIONAL PRODUCT
PRODUCED BY AN AUTODESK EDUCATIONAL PRODUCT
PRODUCED BY AN AUTODESK EDUCATIONAL PRODUCT