



PLANTA TÉRREO

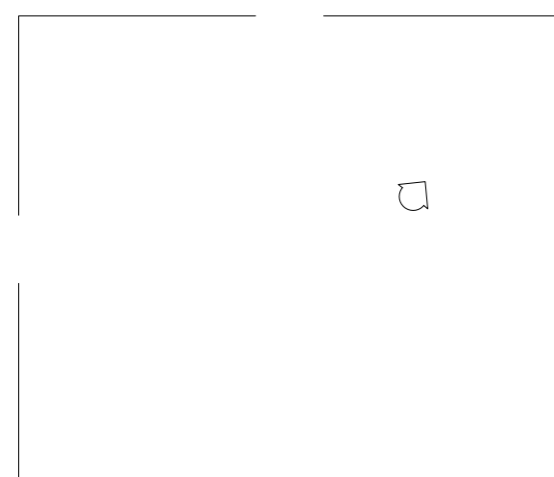

PLANTA COBERTURA
1:200

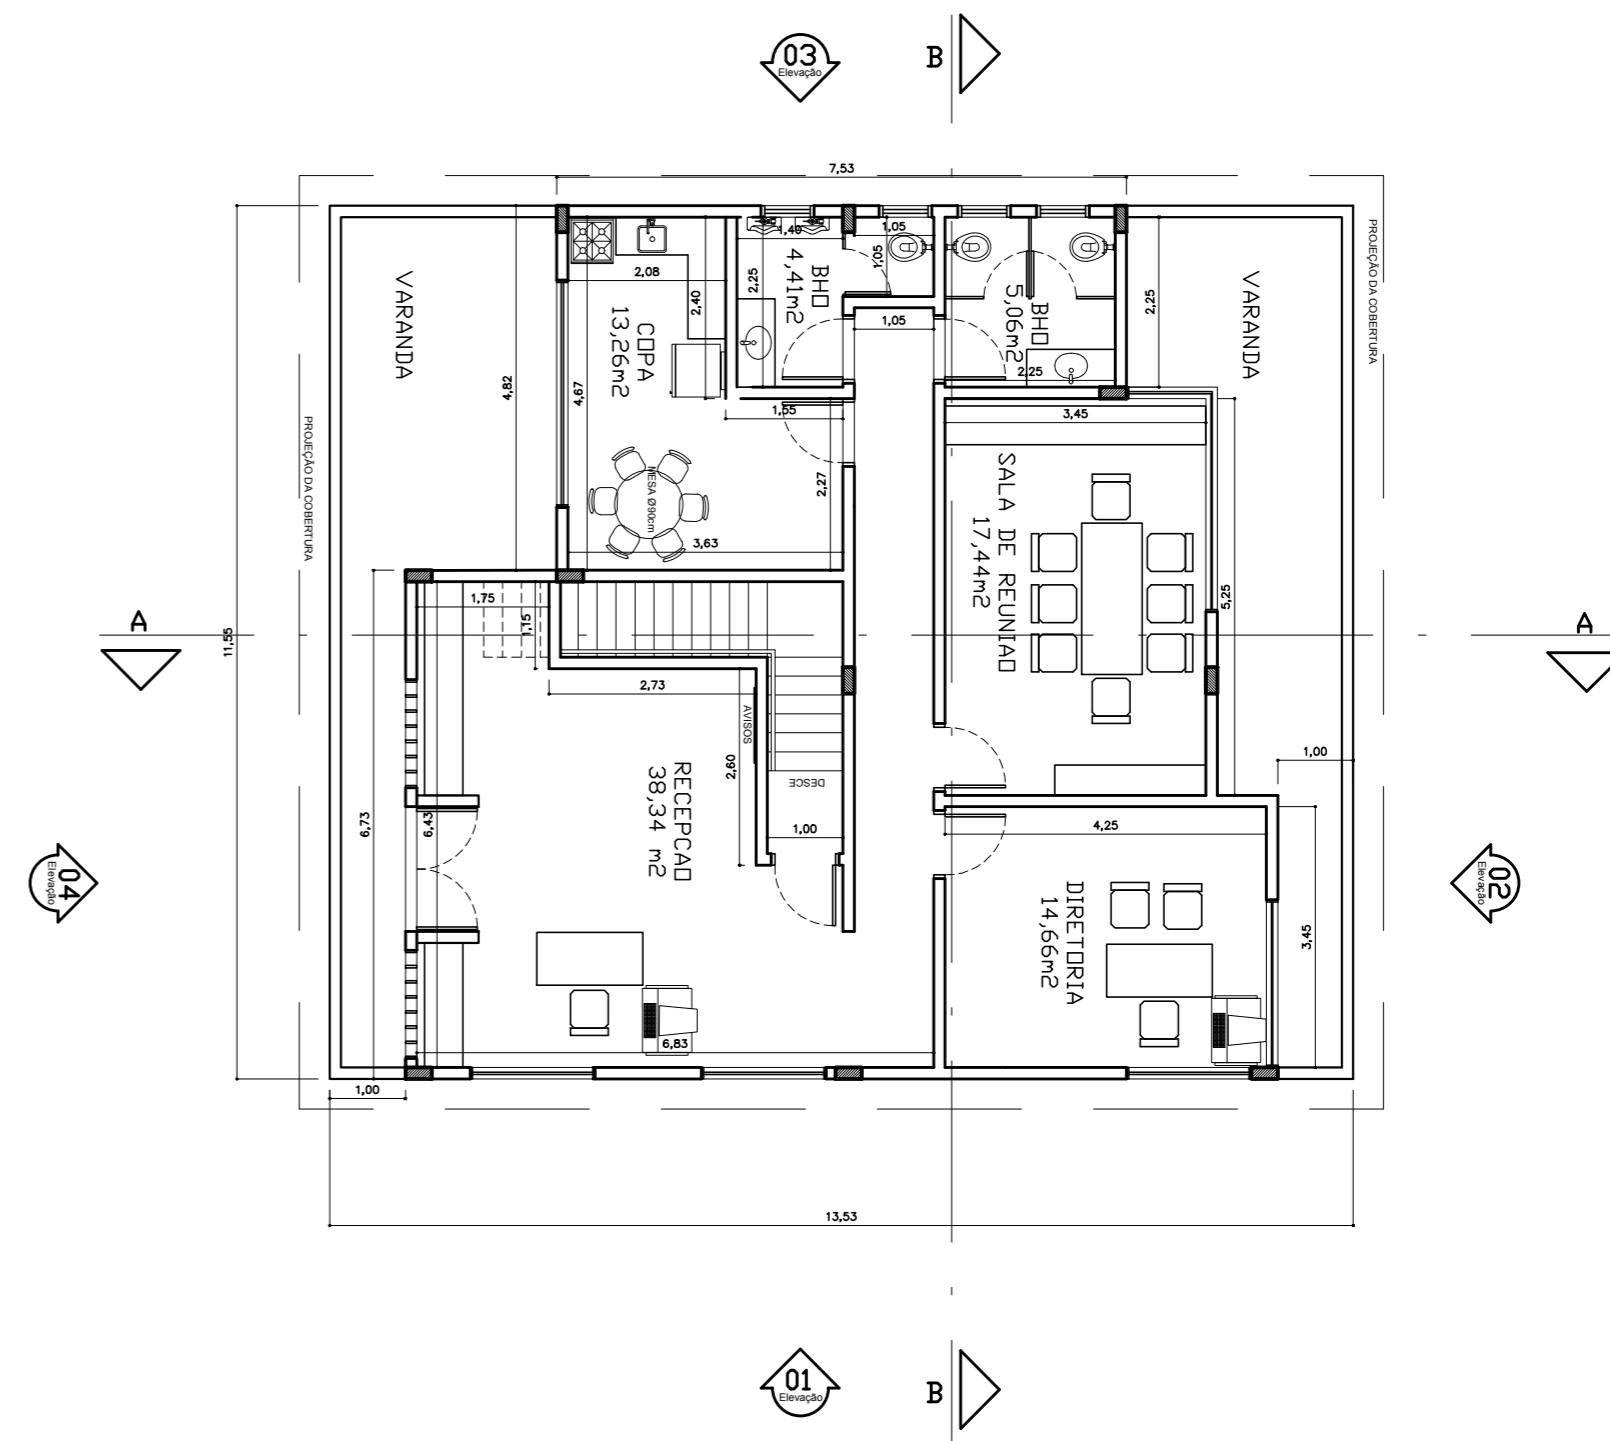

PLANTA PAVIMENTO SUPERIOR



ASSUNTO: DADE 2018 – OBJETO 01
 OBRAS DE INFRAESTRUTURA DA ORLA DA PRAIA NO JARDIM VISTA LINDA
 LOCAL: AV. TOMÉ DE SOUZA
 TÍTULO: CONSTRUÇÃO DA BASE DOS BOMBEIROS – PLANTAS

RESP. TÉCN.: ENG. ANA LUCIA LUCHESE CREA 0601719268	PROCESSO N°	DESENHISTA
	DESENHO N° PROJETO FINAL	DANIELA TOPÓGRAFO
ESCALA 1:100	FOLHA 12/15	DATA NOV/2017