


TELHA METÁLICA TRAPEZOIDAL COM ISOLAMENTO TERMOACÚSTICO – TIPO "SANDUICHE" – ACABAMENTO COM PINTURA AUTOMOTIVA E ANTI-OXIDANTE

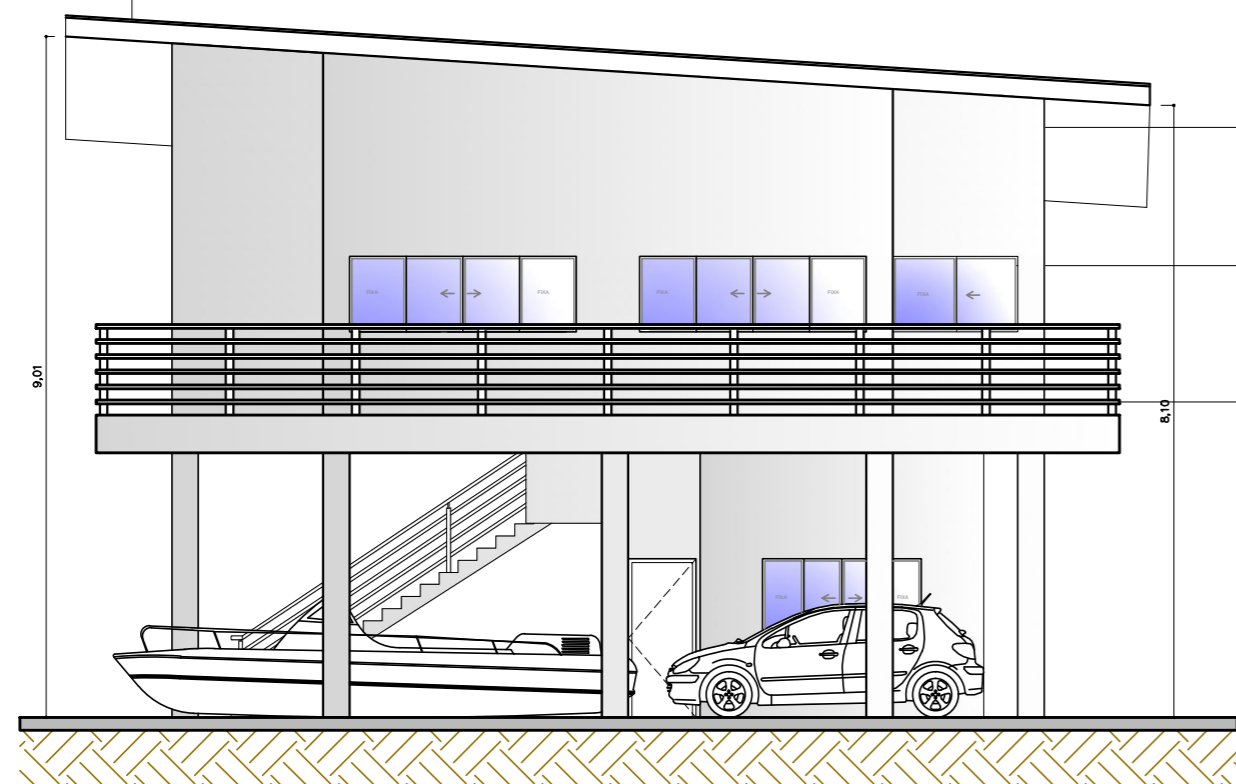


ELEVAÇÃO 01

PINTURA ACRÍLICA  
COR: BRANCA

ESQUADRIA EM ALUMÍNIO COM  
PINTURA ELETROSTÁTICA  
COR: BRANCA


GUARDA-CORPO EM  
FIBRA DE VIDRO  
COR: BRANCA

TELHA METÁLICA TRAPEZOIDAL COM ISOLAMENTO TERMOACÚSTICO – TIPO "SANDUICHE" – ACABAMENTO COM PINTURA AUTOMOTIVA E ANTI-OXIDANTE

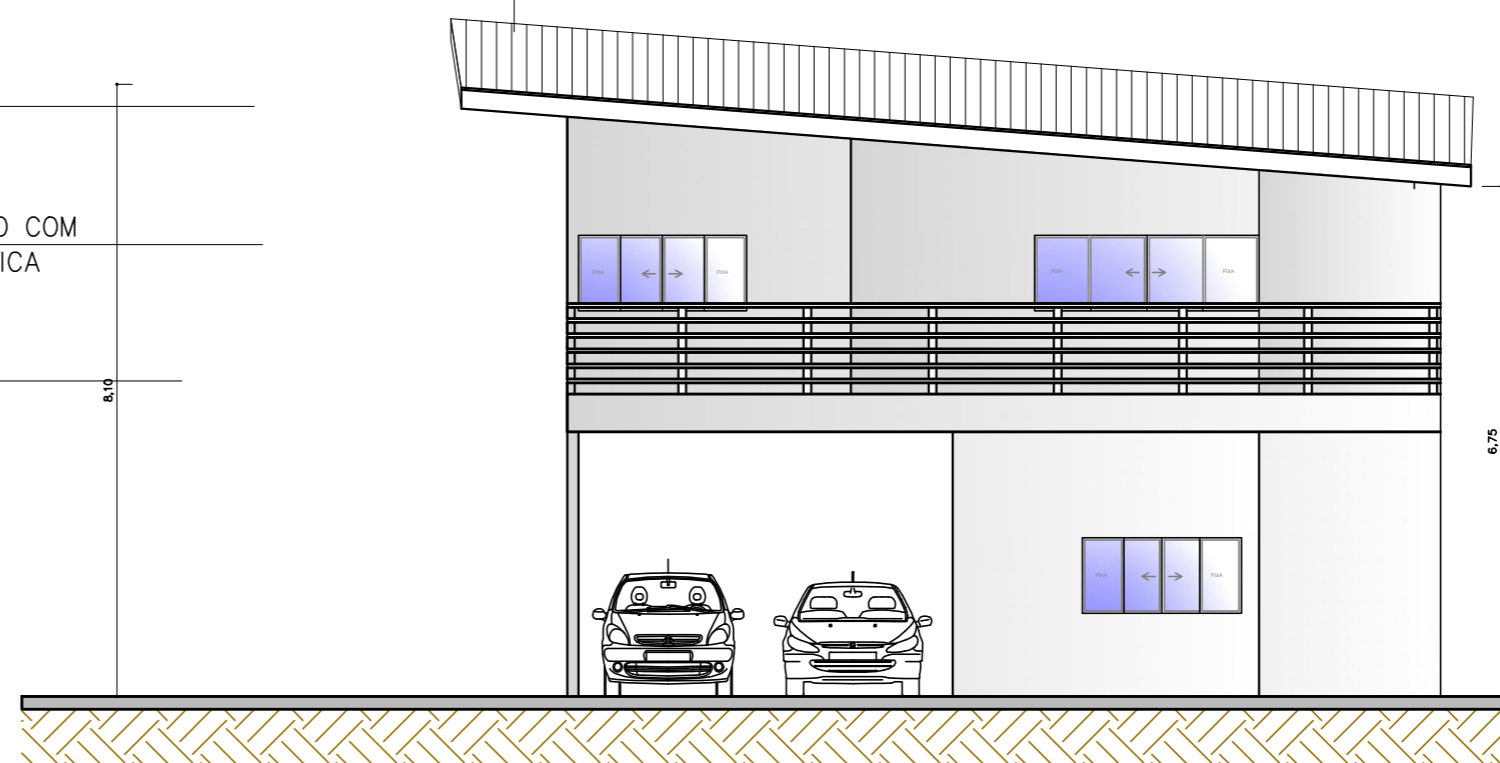

ELEVAÇÃO 02

TELHA METÁLICA TRAPEZOIDAL COM ISOLAMENTO TERMOACÚSTICO – TIPO "SANDUICHE" – ACABAMENTO COM PINTURA AUTOMOTIVA E ANTI-OXIDANTE

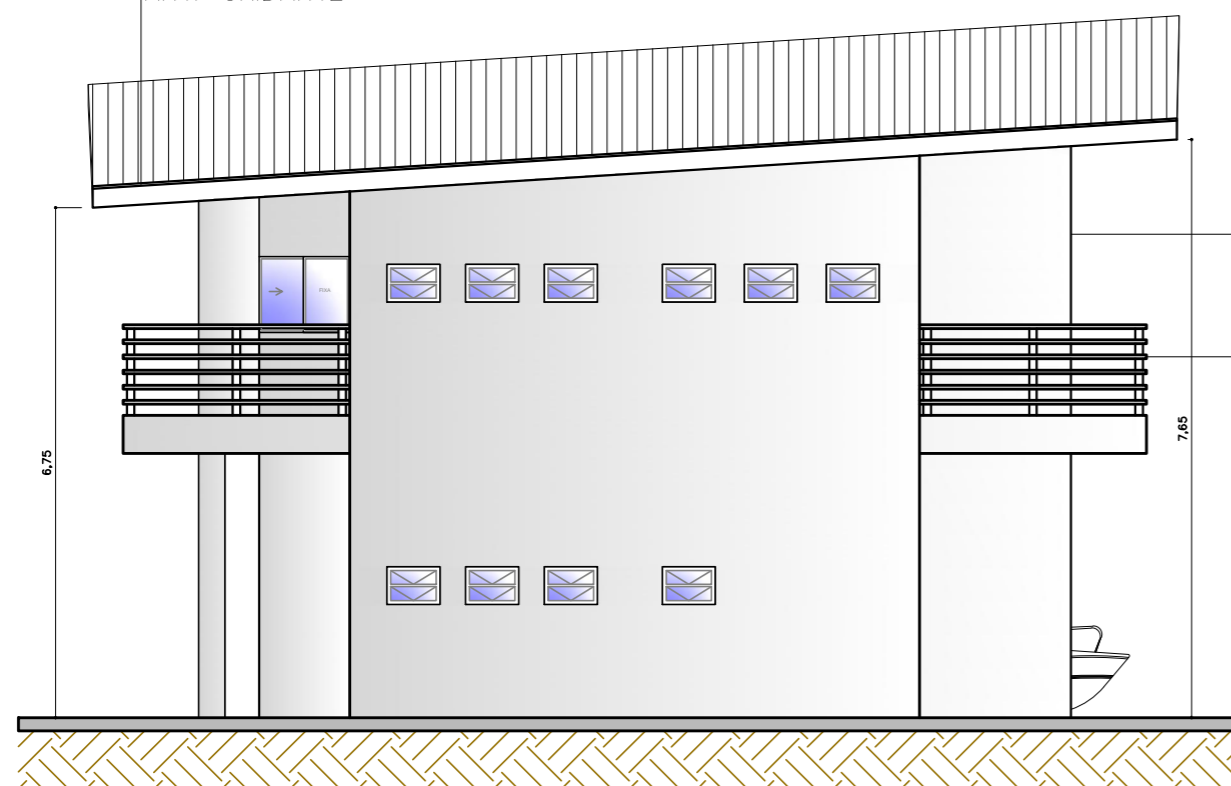


ELEVAÇÃO 03

PINTURA ACRÍLICA  
COR: BRANCA

GUARDA-CORPO EM  
FIBRA DE VIDRO  
COR: BRANCA

TELHA METÁLICA TRAPEZOIDAL COM ISOLAMENTO TERMOACÚSTICO – TIPO "SANDUICHE" – ACABAMENTO COM PINTURA AUTOMOTIVA E ANTI-OXIDANTE

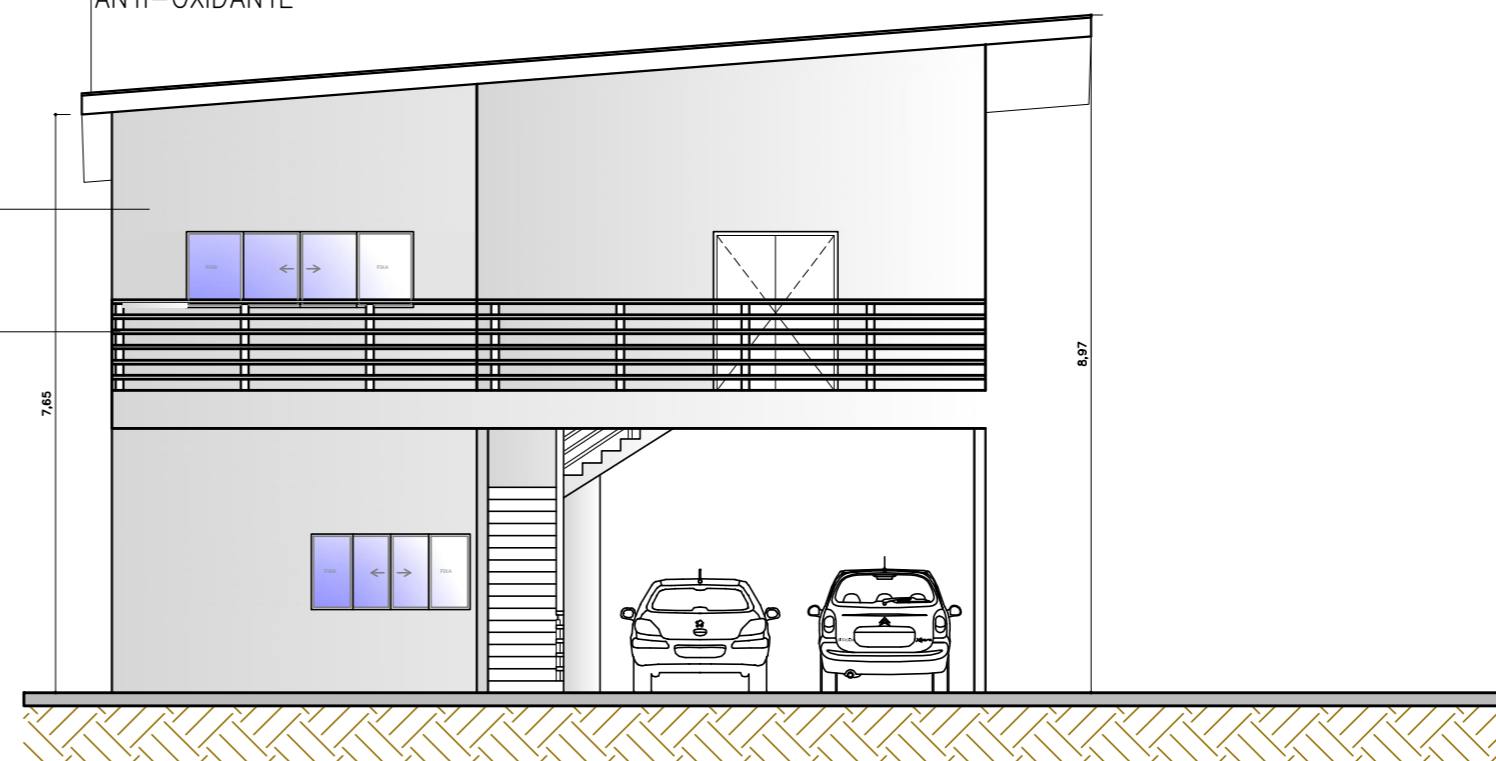

ELEVAÇÃO 04



ASSUNTO: DADE 2018 – OBJETO 01  
OBRAS DE INFRAESTRUTURA DA ORLA DA PRAIA NO JARDIM VISTA LINDA  
LOCAL: AV. TOMÉ DE SOUZA  
TÍTULO: CONSTRUÇÃO DA BASE DOS BOMBEIROS – ELEVAÇÕES

RESP. TÉCN.: ENG. ANA LUCIA LUCHESE CREA 0601719268	PROCESSO Nº	DESENHISTA DANIELA
	DESENHO Nº PROJETO FINAL	TOPÓGRAFO
ESCALA 1:100	FOLHA 14/15	DATA NOV/2017