
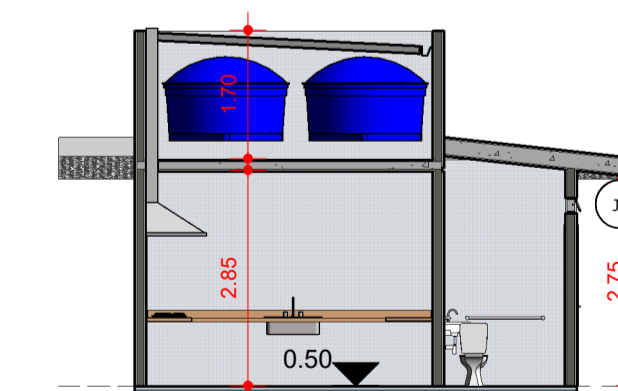
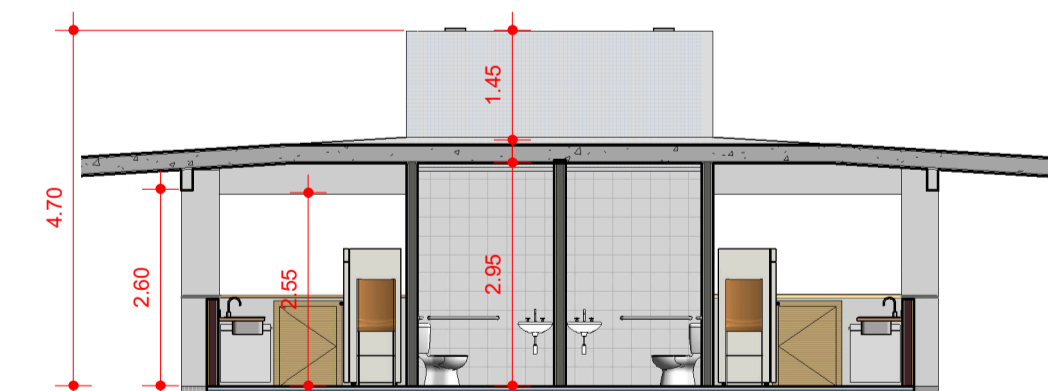
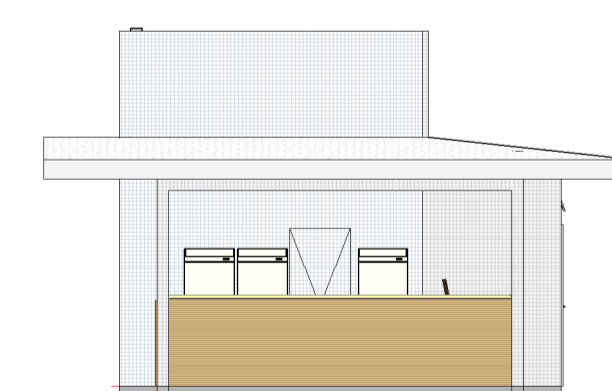
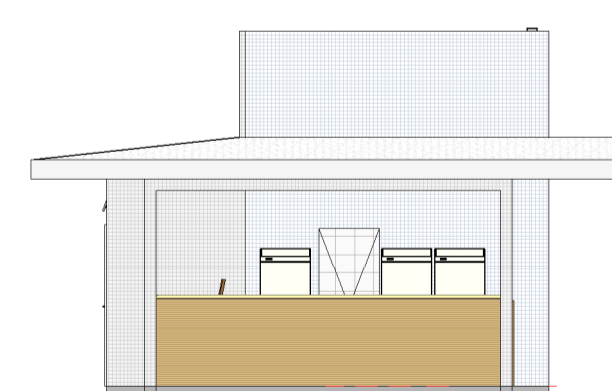
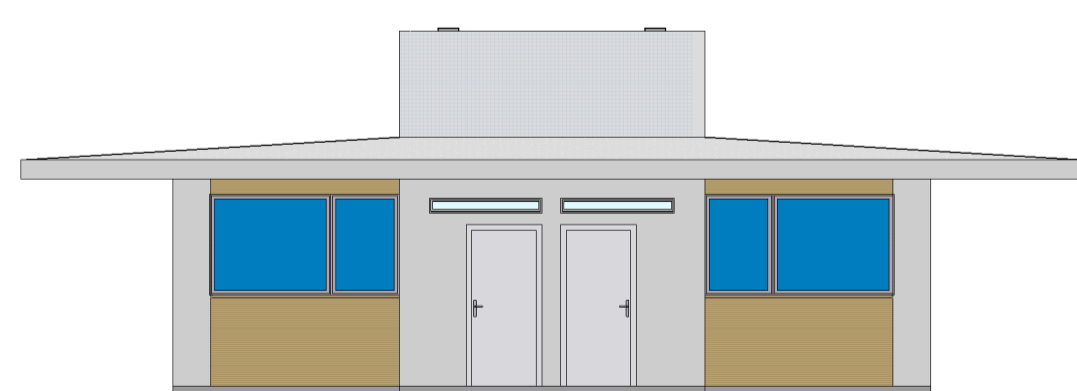
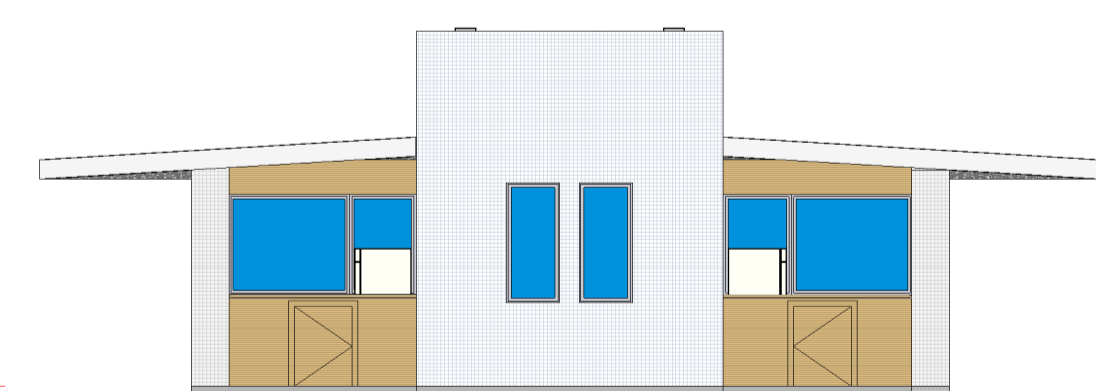
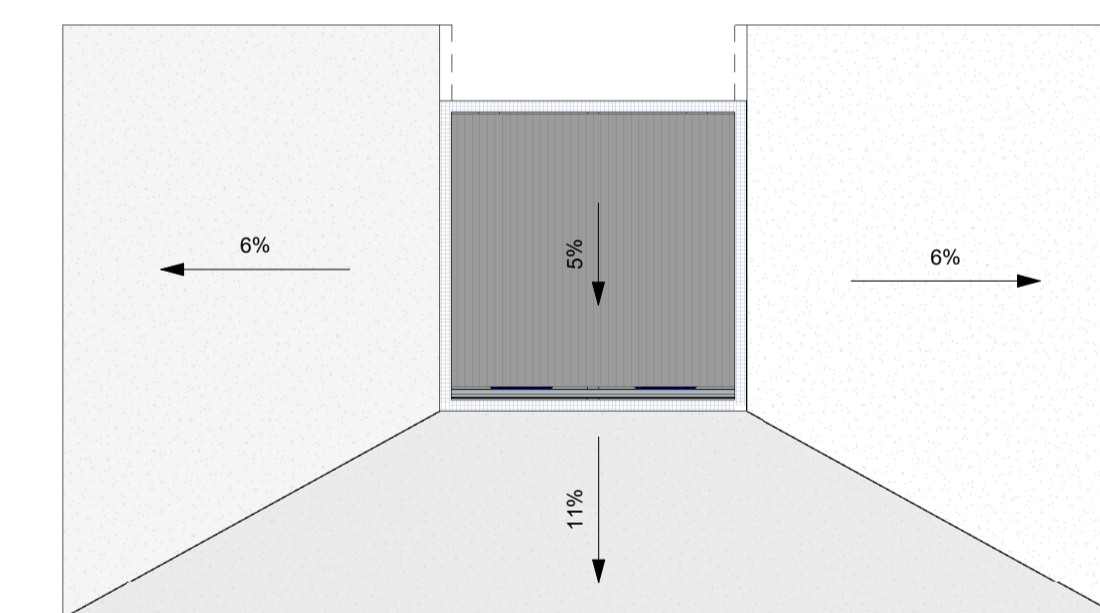
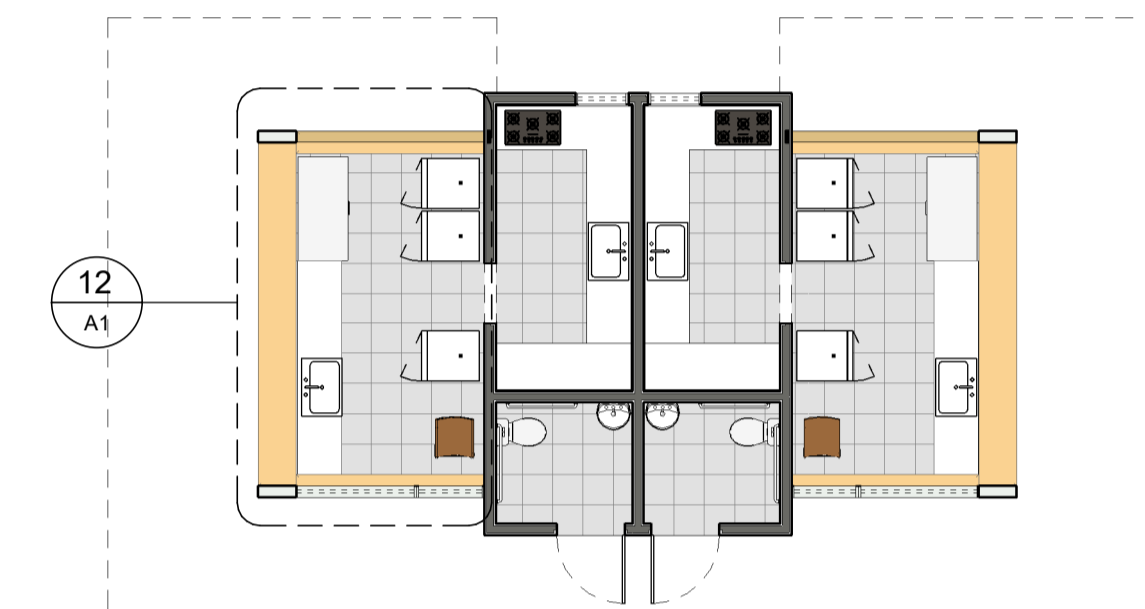
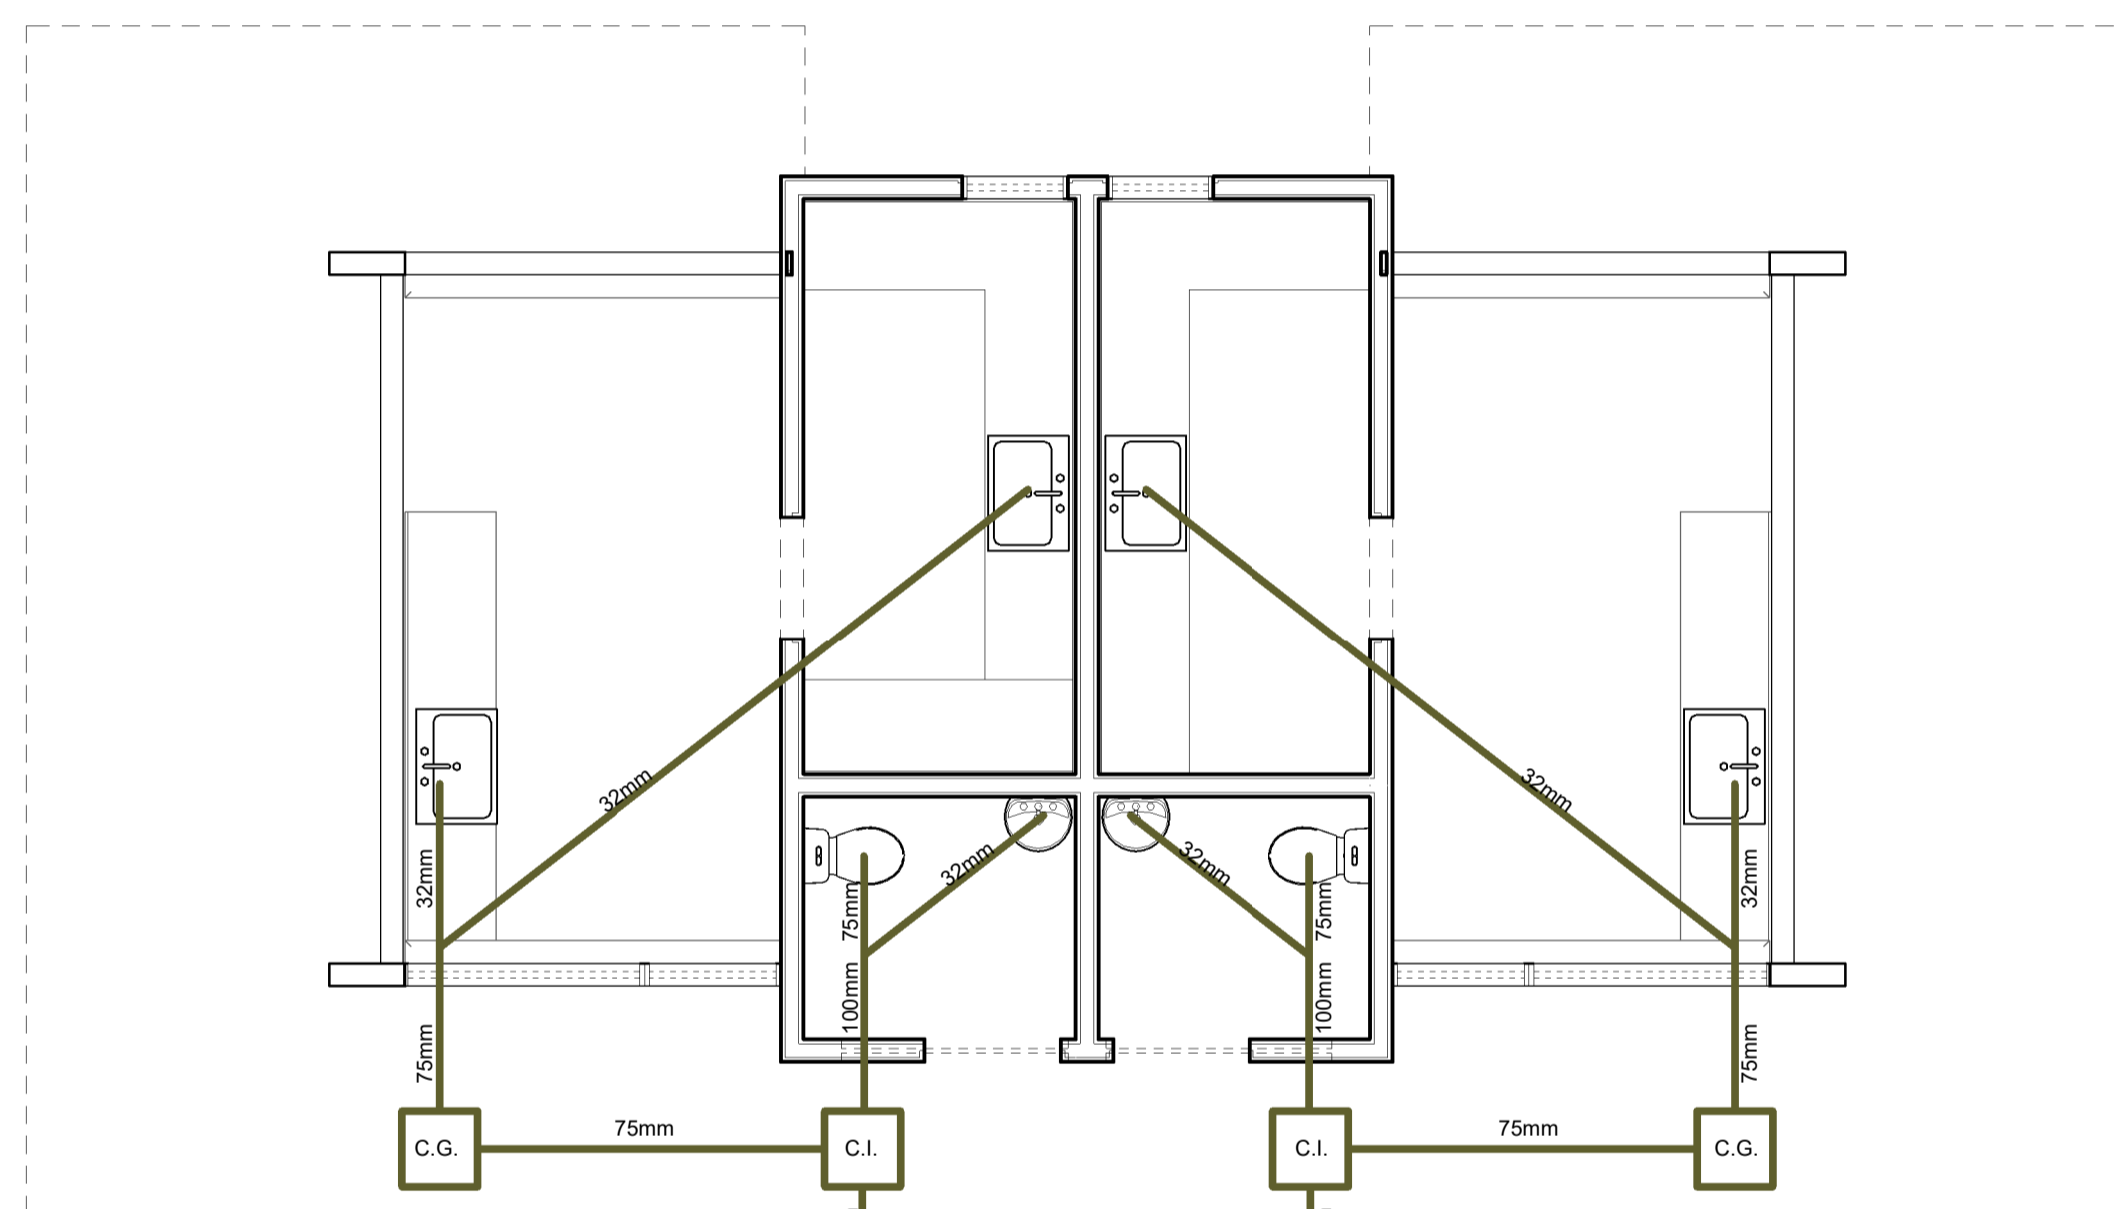
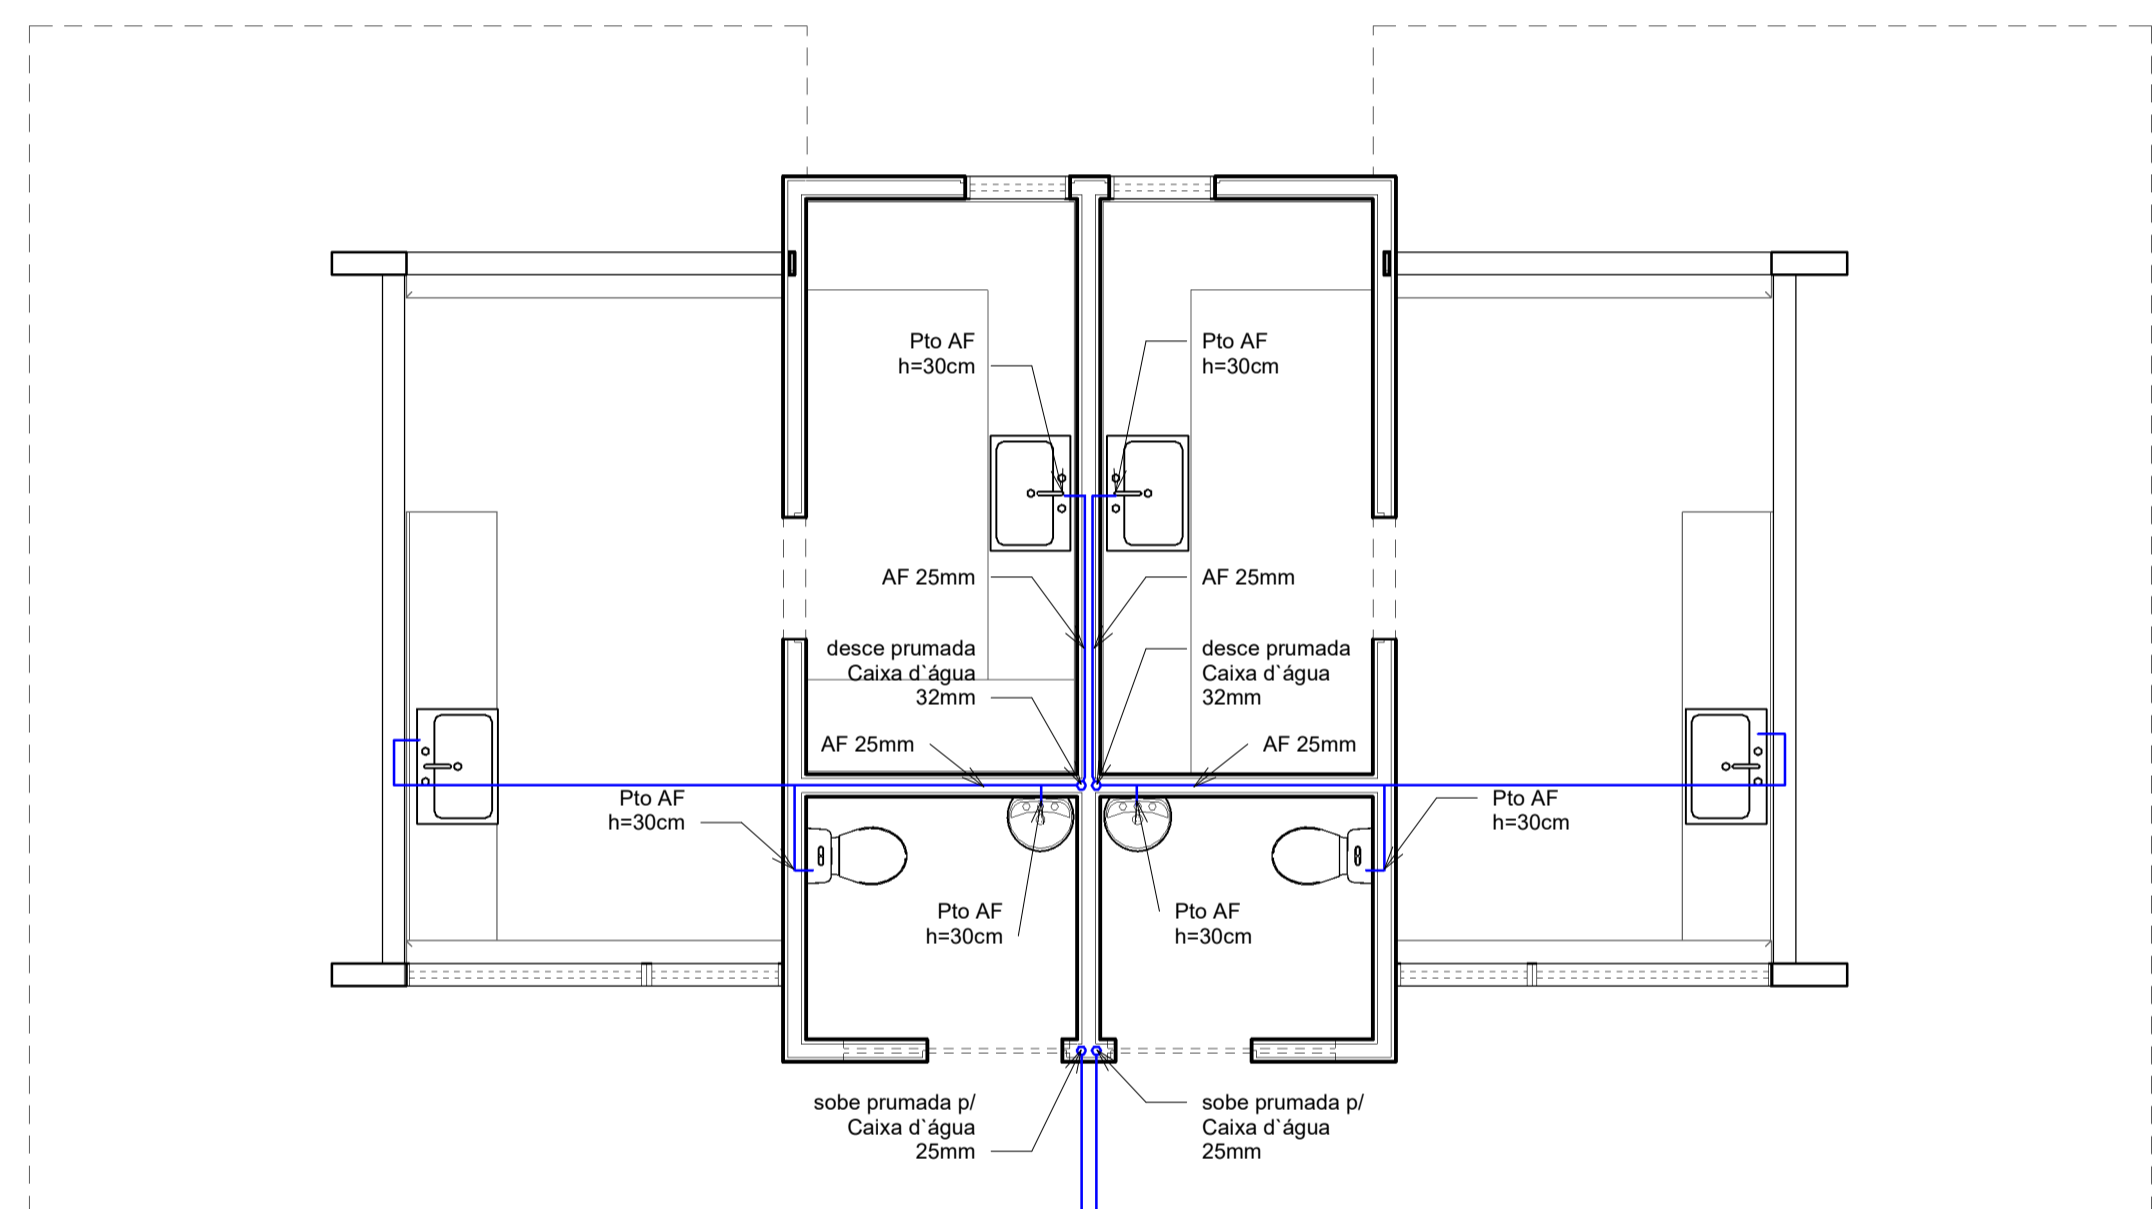


- LEGENDA
- ▭ QUADRO GERAL
 - ARANDELA
 - LUMINARIA DE TETO
 - △ TOMADA BAIXA
 - ▲ TOMADA MÉDIA
 - ▲ TOMADA ALTA
 - ⊕ TELEFONE/INTERNET

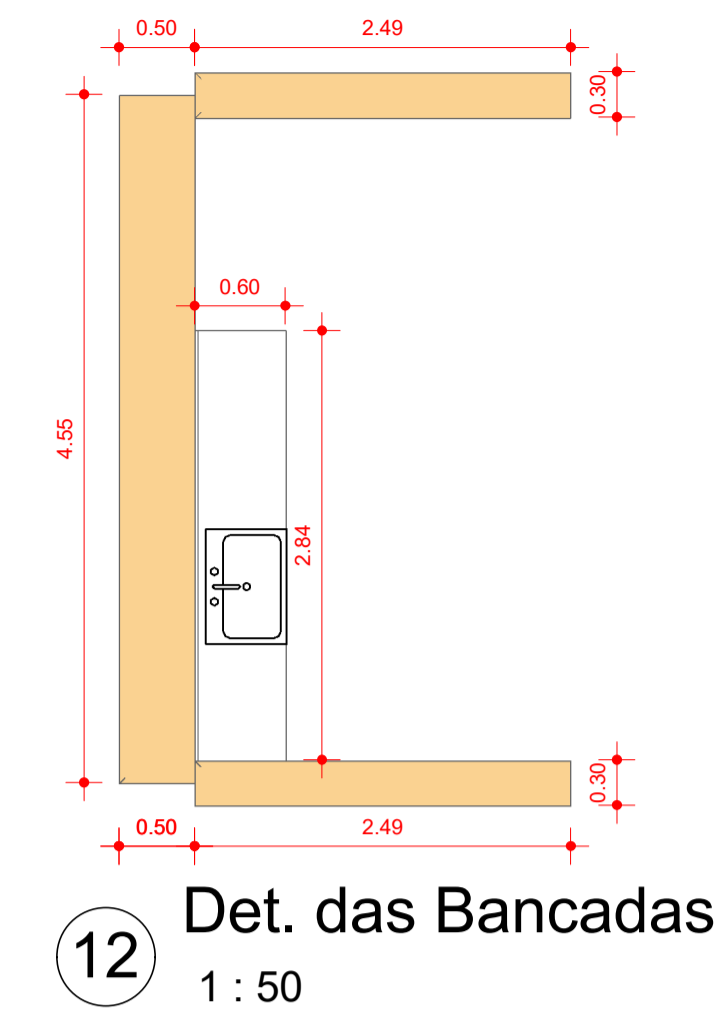

LEGENDA

Tabela de porta			
Legenda	Altura	Largura	Contador
P1	2.10	0.90	2
P2	1.05	0.76	2
Total geral: 4			

Tabela de janela				
Legenda	Altura	Largura	Altura do peitoril	Contador
J1	1.35	1.60	1.20	2
J2	1.60	0.70	1.10	2
J3	1.35	0.90	1.20	2
J4	0.20	1.50	2.30	2
Total geral: 8				



PROJETO DE ARQUITETURA - LAYOUT ELÉTRICA, HIDRÁULICA E ESGOTO DE UM QUIOSQUE

OBJETO: OBRAS DE INFRAESTRUTURA DA ORLA DA PRAIA NO JARDIM VISTA LINDA

LUGAR: AV. TOME DE SOUZA

PROJETO Nº	DESENHISTA
DESENHO Nº	TOPOGRAFIA
ESCALA	DATA
1:1,00 / 1:50	15/15
MAR/2018	