


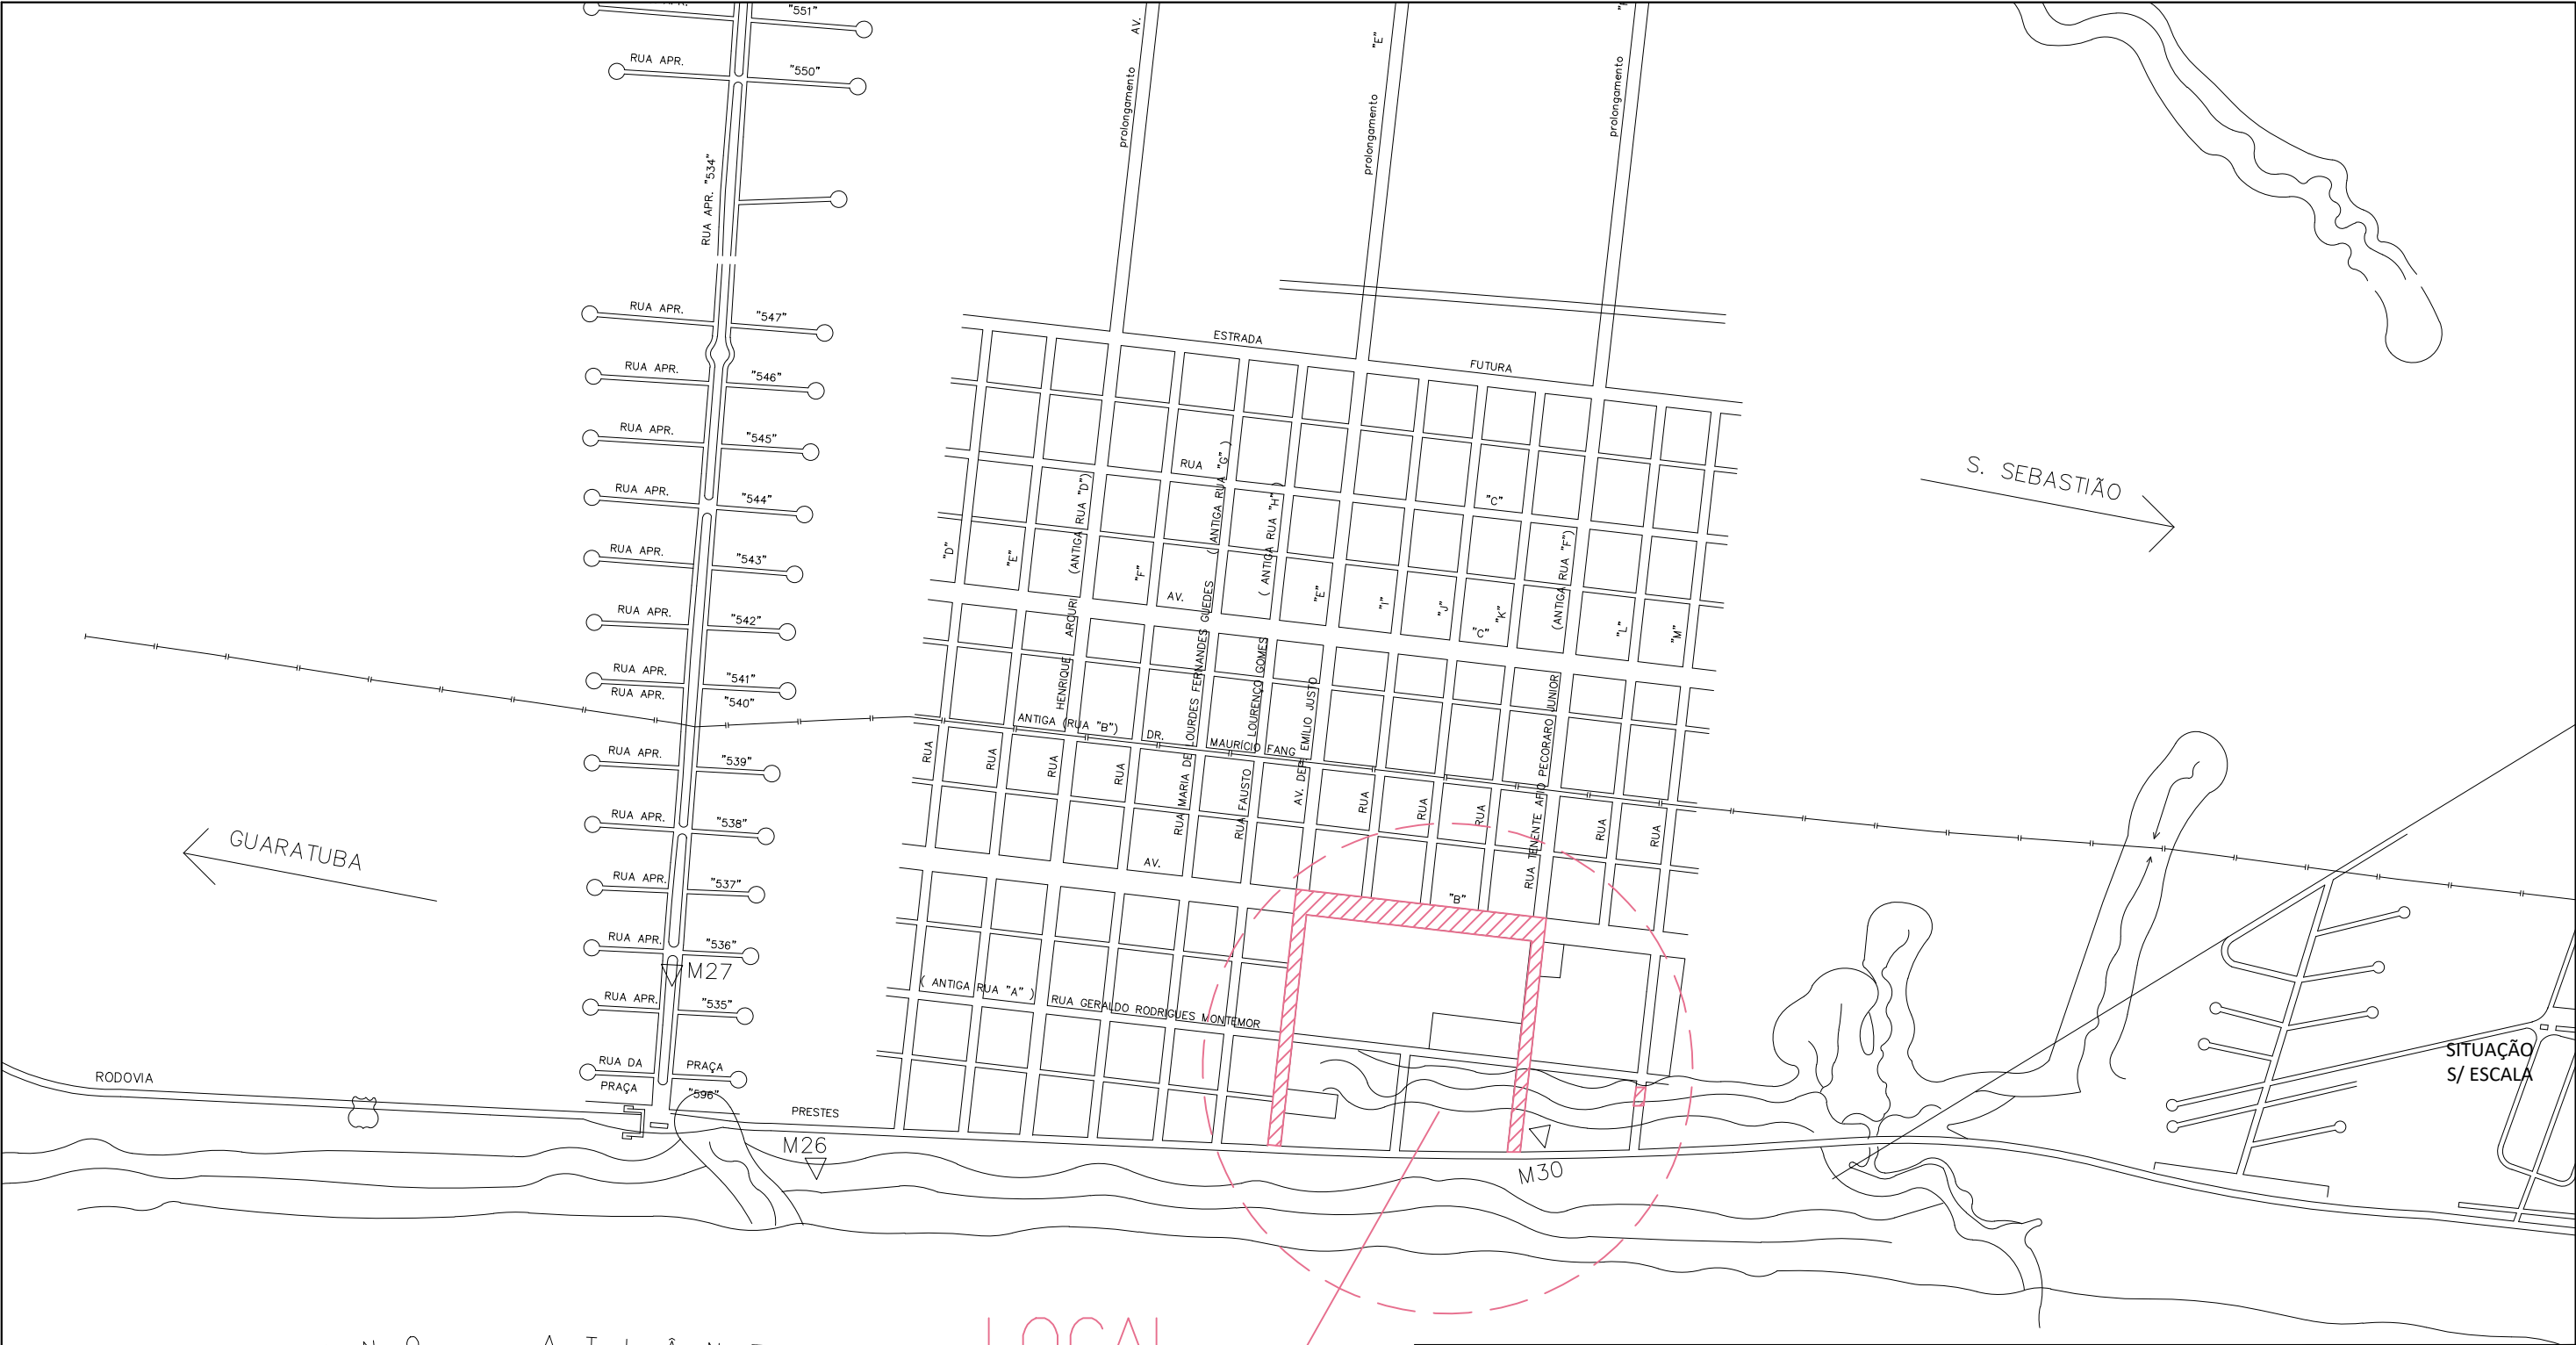



PREFEITURA DE

JUNTOS FAZEMOS MELHOR

PAVIMENTAÇÃO BALNEÁRIO MOGIANO

ASSUNTO: OBRAS DE INFRAESTRUTURA URBANA DO BALNEÁRIO MOGIANO

LOCAL: AV. DEP. EMÍLIO JUSTO/ AV. AQUELINO ESTEBANEZ NANNI/ R. TEN. AFIO PERCORARO JR.

TÍTULO: PLANTA DE LOCALIZAÇÃO

|                                                                 |  |                      |                                  |
|-----------------------------------------------------------------|--|----------------------|----------------------------------|
| PREFEITO DO MUNICÍPIO DE BERTIOGA<br>ENG.º CAIO ARIAS MATHEUS   |  | PROCESSO Nº          | DESENHISTA<br>HELOÍSA            |
| RESP. TÉCN.: ENG. ANA LÚCIA TRANCOSÉ LUCHESE<br>CREA 0601719268 |  | DESENHO Nº           | TOPÓGRAFO                        |
|                                                                 |  | ESCALA<br>SEM ESCALA | FOLHA<br>01/06<br>DATA<br>JUN/18 |