



CORTE AA
ESC.1:75

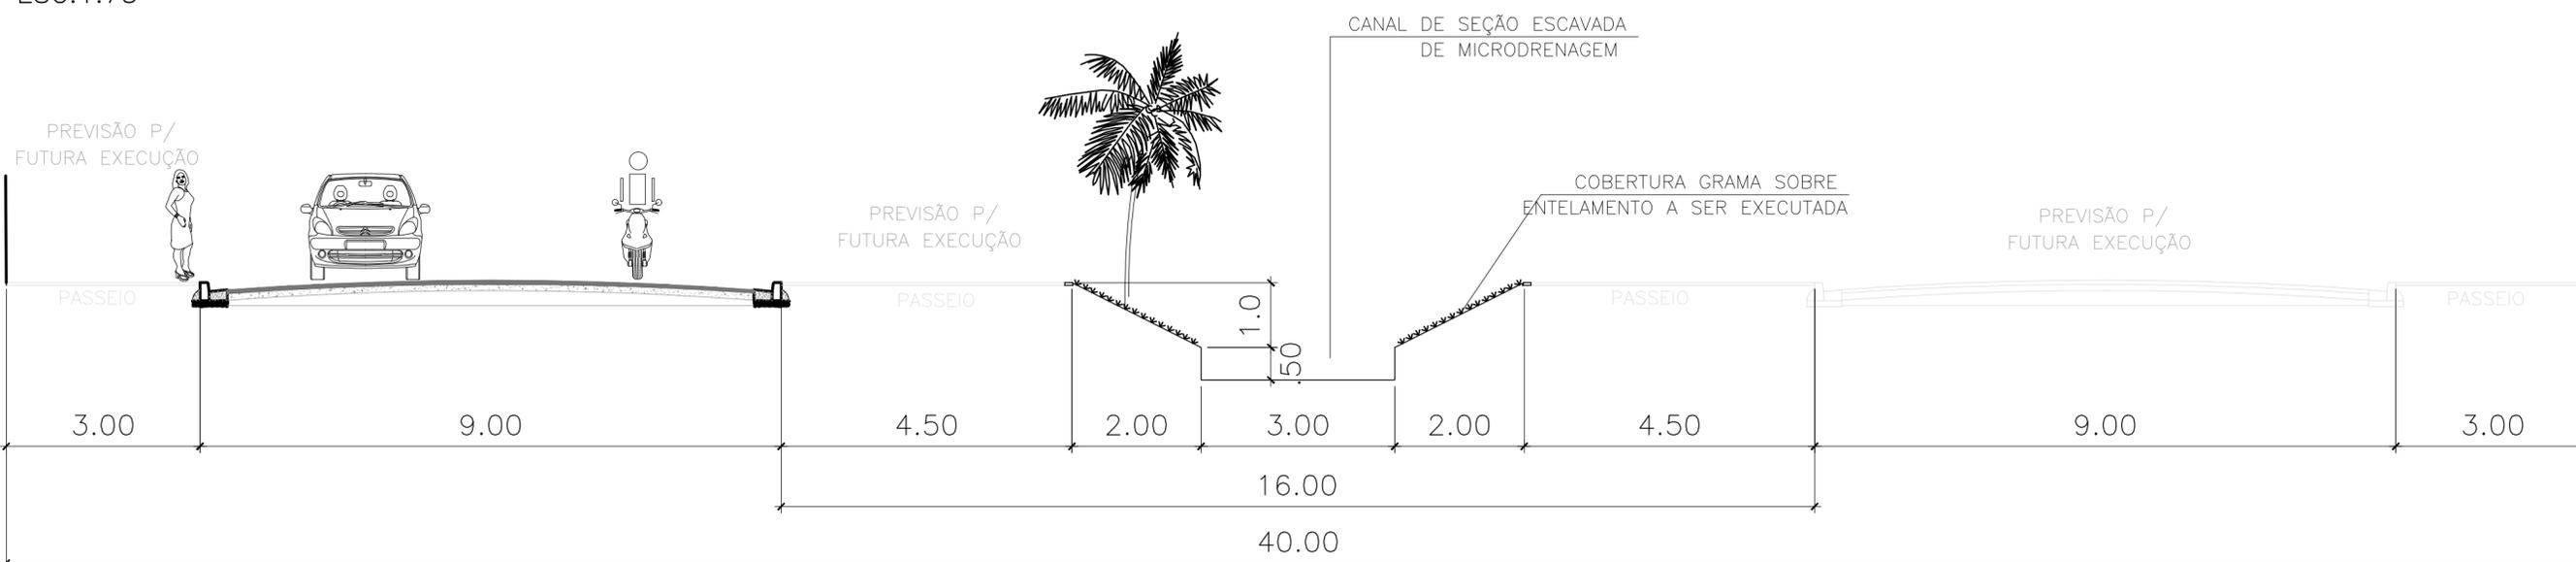

CORTE BB
ESC.1:75

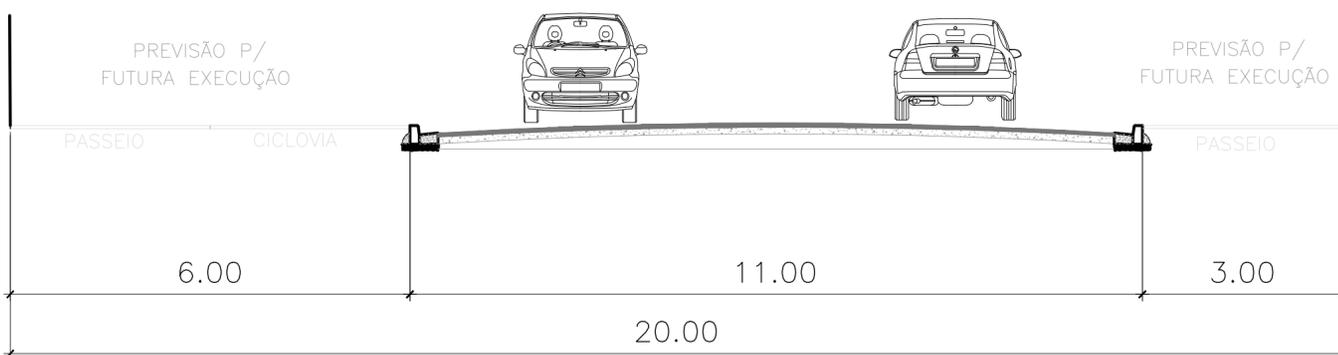

CORTE CC
ESC.1:75

 		PREFEITURA DE Bertioga JUNTOS FAZEMOS MELHOR	
PAVIMENTAÇÃO BALNEÁRIO MOGIANO ASSUNTO: OBRAS DE INFRAESTRUTURA URBANA DO BALNEÁRIO MOGIANO LOCAL: AV. DEP. EMÍLIO JUSTO/ AV. AQUELINO ESTEBANEZ NANNI/ R. TEN. AFIO PERCORARO JR. TÍTULO: CORTES			
PREFEITO DO MUNICÍPIO DE BERTIOGA ENG.º CAIO ARIAS MATHEUS		PROCESSO Nº	DESENHISTA HELOÍSA
RESP. TÉCN.: ENG. ANA LÚCIA TRANCOSÉ LUCHESE CREA 0601719268		DESENHO Nº	TOPOGRAFO
		ESCALA 1:1000	FOLHA 05/06
			DATA JUN'18