




CORTE LONGITUDINAL DA PLATAFORMA E RECEPTIVO
ESCALA 1/100

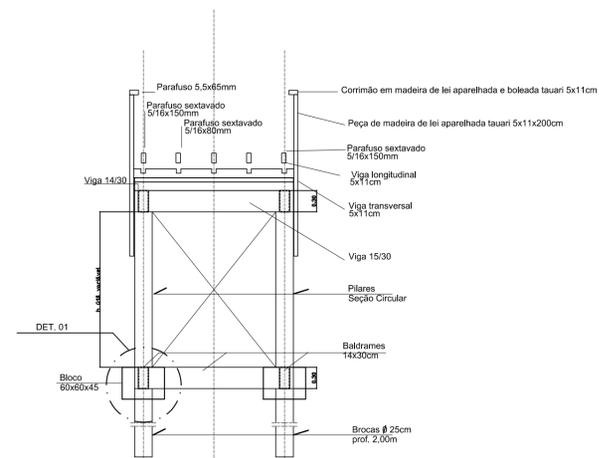


CORTE TRANSVERSAL PASSARELA
ESCALA 1/100

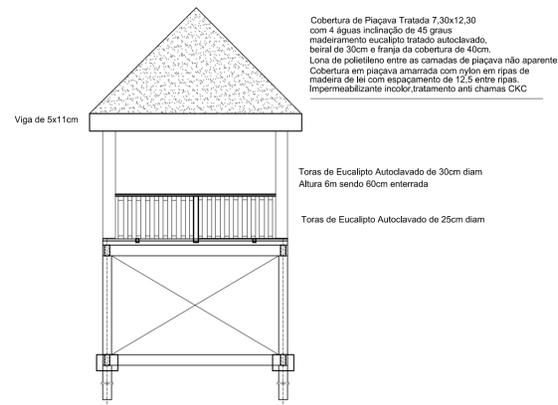


CORTE TRANSVERSAL MIRANTE
ESCALA 1/100

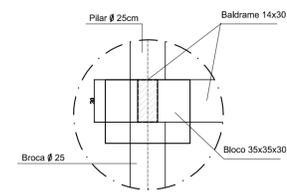

DETALHE 01
ESCALA 1/50

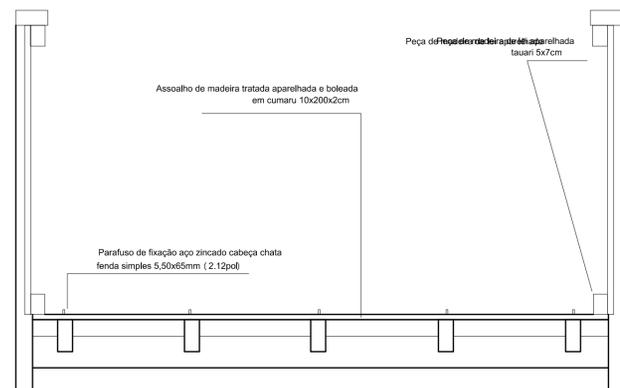

CORTE TRANSVERSAL DETALHAMENTO DA MONTAGEM DA PASSARELA
ESCALA 1/10

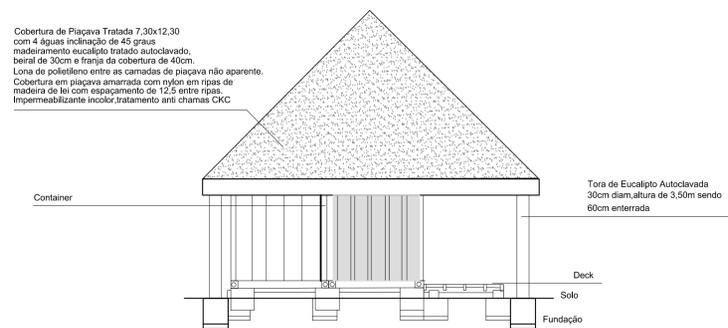

CORTE TRANSVERSAL RECEPTIVO



OBJETO: IMPLANTAÇÃO DE UM VIVEIRO NATURAL PARA A PRODUÇÃO DE MUDAS DE JUNDU, PASSARELAS DE OBSERVAÇÃO E CONSCIENTIZAÇÃO AMBIENTAL E CERCAMENTO DOS MACIÇOS
LOCAL: PRAIA DA ENSEADA – BAIRRO JARDIM RIO DA PRAIA – BERTIOGA

PROJETO Nº	DESENHISTA
DESENHO Nº	TOPOGRAFO
ESCALA	FOLHA
ESCALA INDICADA	0305
DATA	JUN/2018