



IMPLANTAÇÃO DA ESTRUTURA E RECEPTIVO
SEM ESCALA

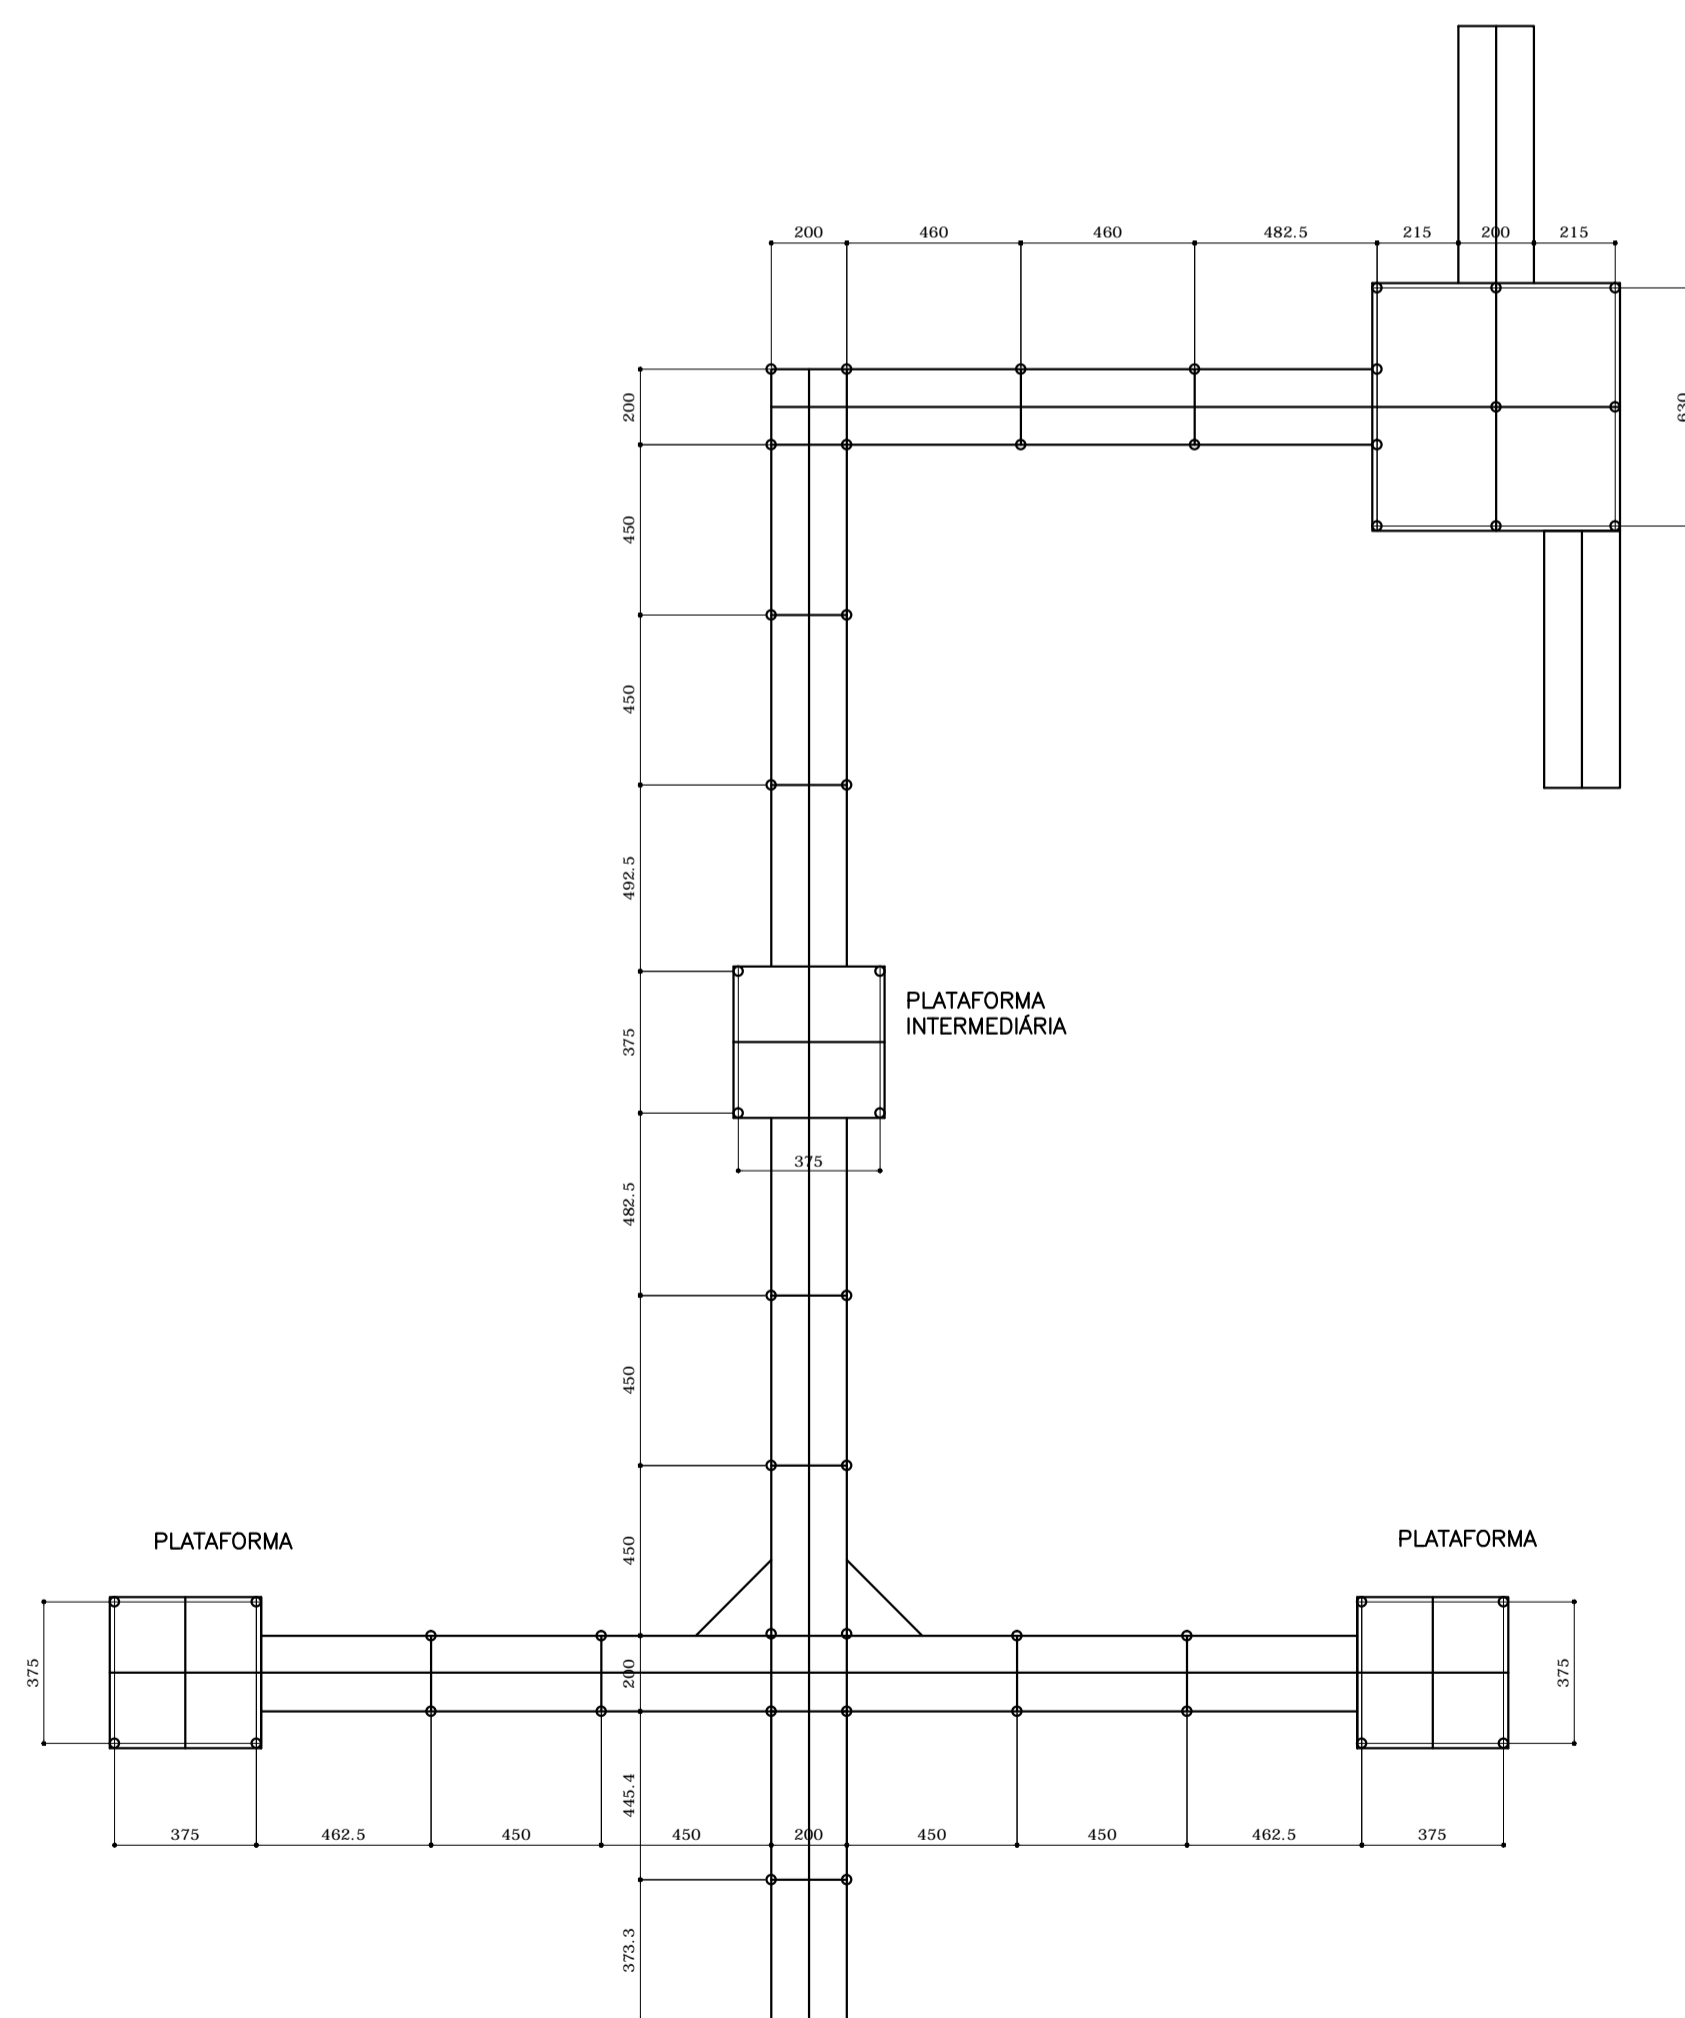

PLATAFORMAS DE OBSERVAÇÃO - PLANTA
ESCALA 1/20

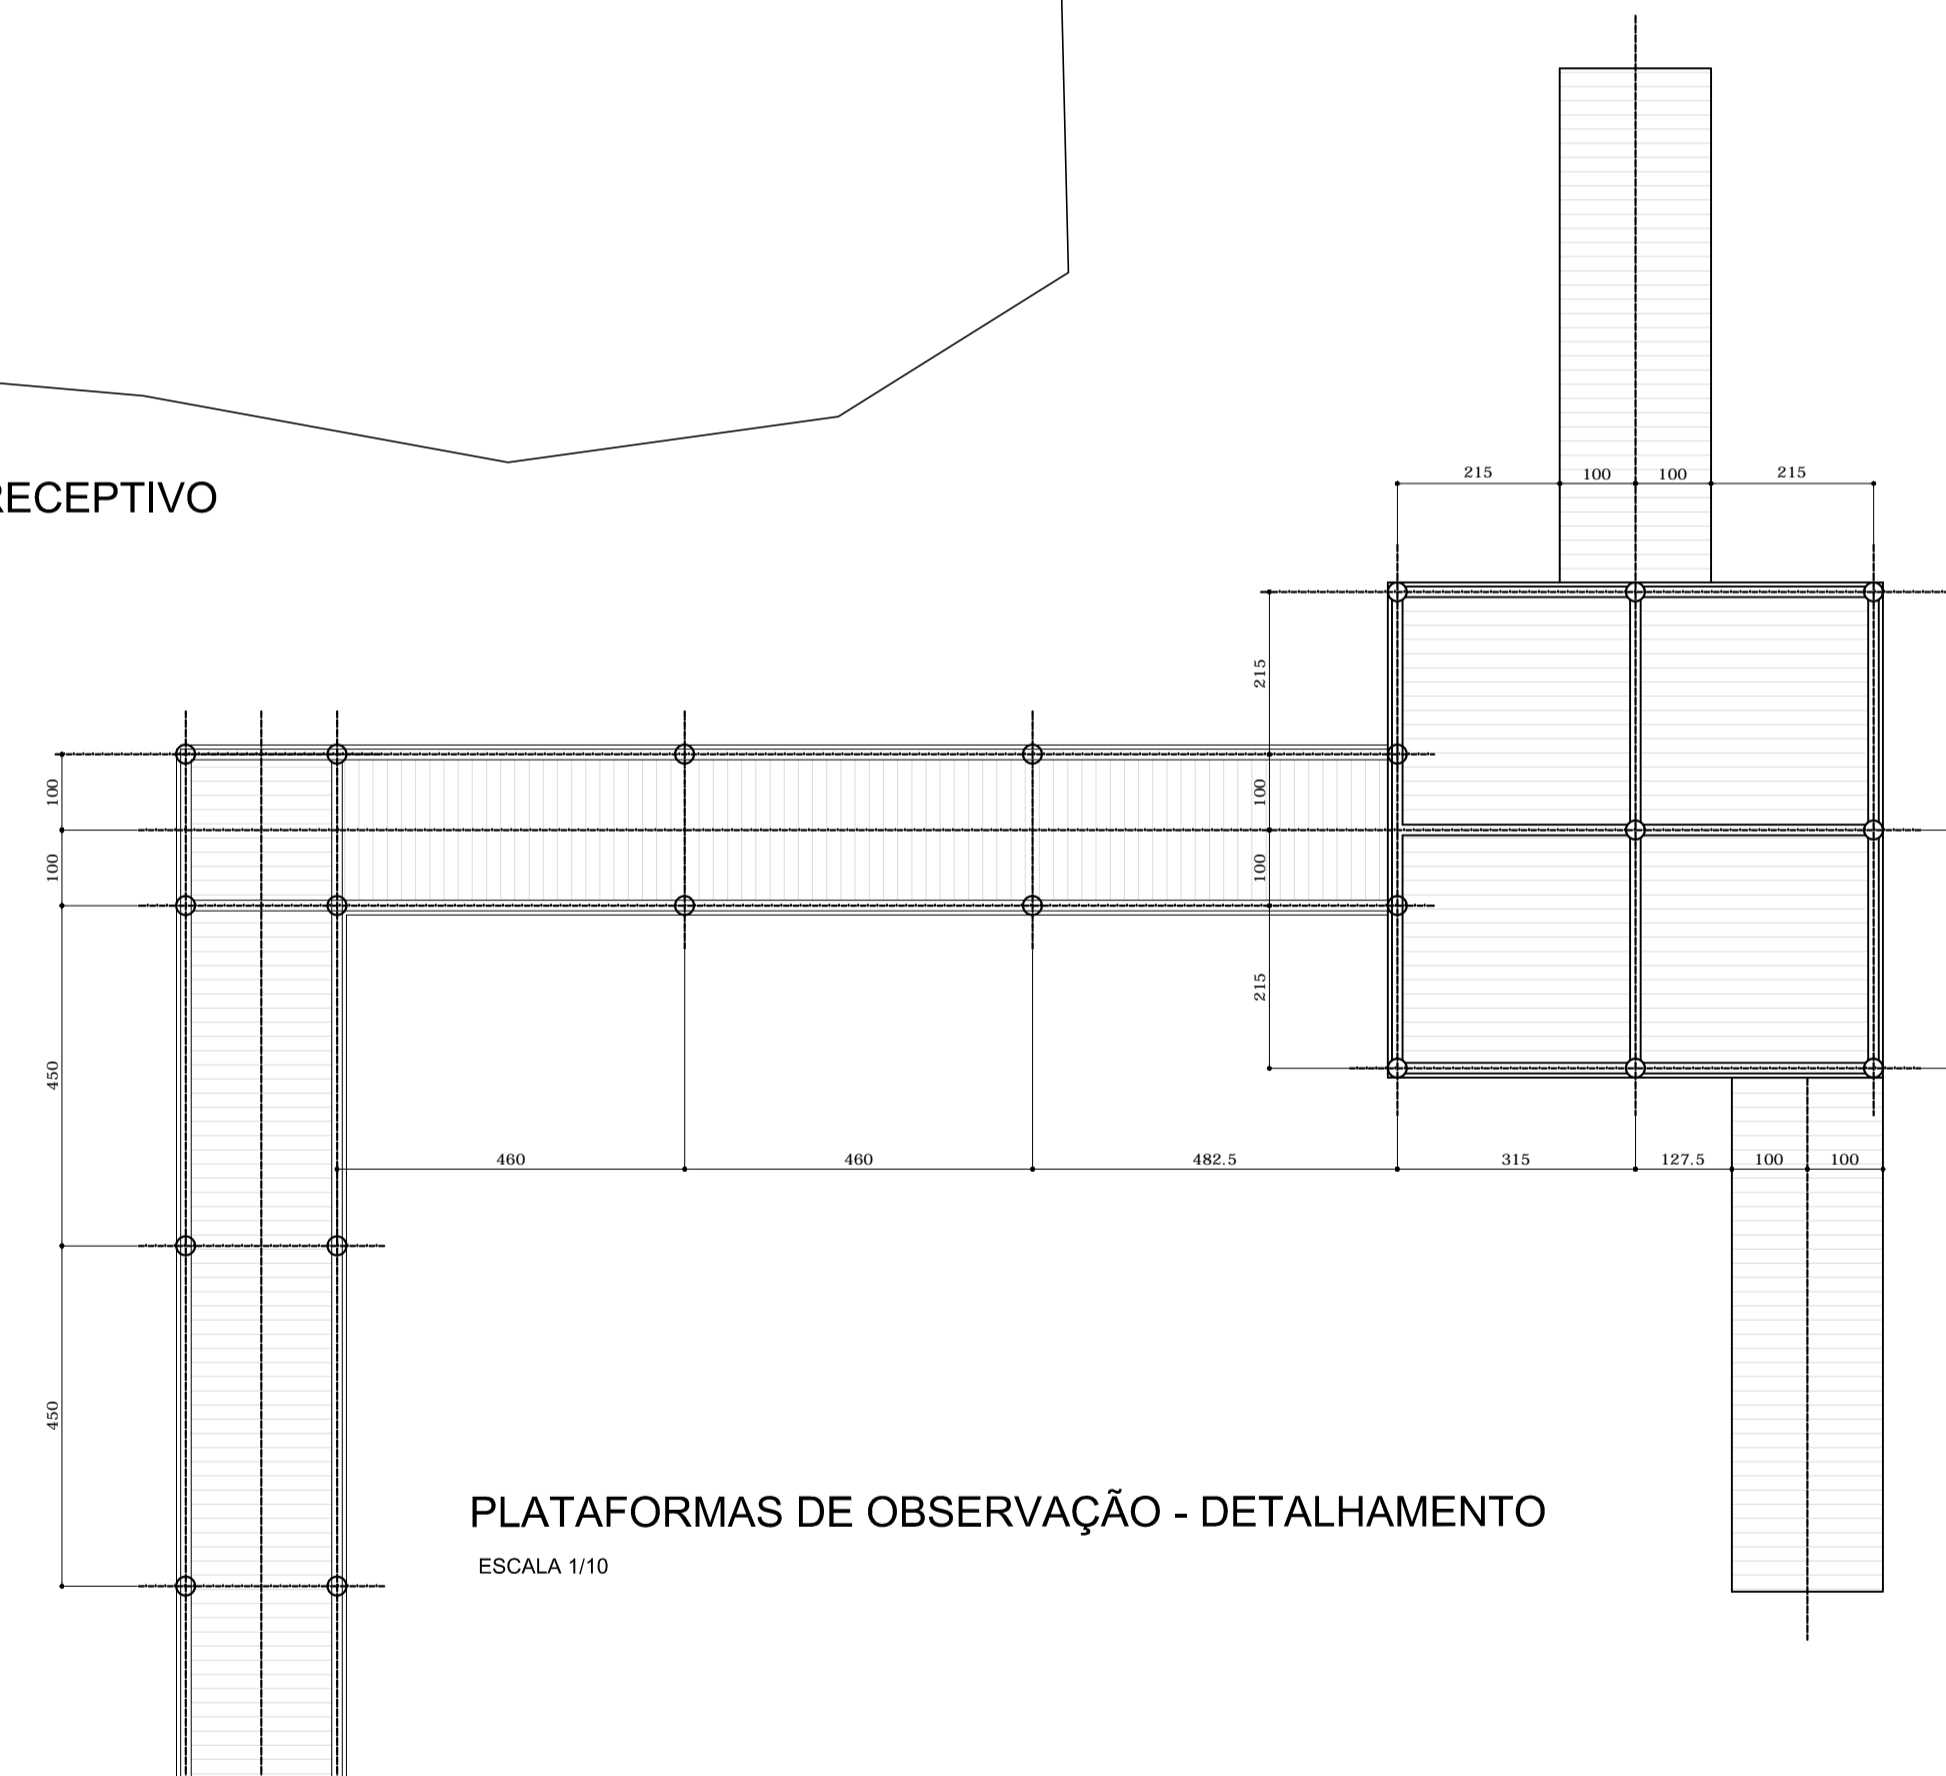

PLATAFORMAS DE OBSERVAÇÃO - DETALHAMENTO
ESCALA 1/10

	
PREFEITURA DE Bertioga <small>JUNTOS FAZEMOS MELHOR</small>	
OBJETO: IMPLANTAÇÃO DE UM VIVEIRO NATURAL PARA A PRODUÇÃO DE MUDAS DE JUNDU, PASSARELAS DE OBSERVAÇÃO E CONSCIENTIZAÇÃO AMBIENTAL E CERCAMENTO DOS MACIÇOS	
LOCAL: PRAIA DA ENSEADA – BAIRRO JARDIM RIO DA PRAIA – BERTIOGA	
TÍTULO:	
PROJETO Nº	DESENHISTA
DESENHO Nº	TOPOGRAFO
ESCALA	FOLHA DATA
ESCALA INDICADA	0205 JUN/2018