


LOCALIZAÇÃO  
SUA ESCOLA

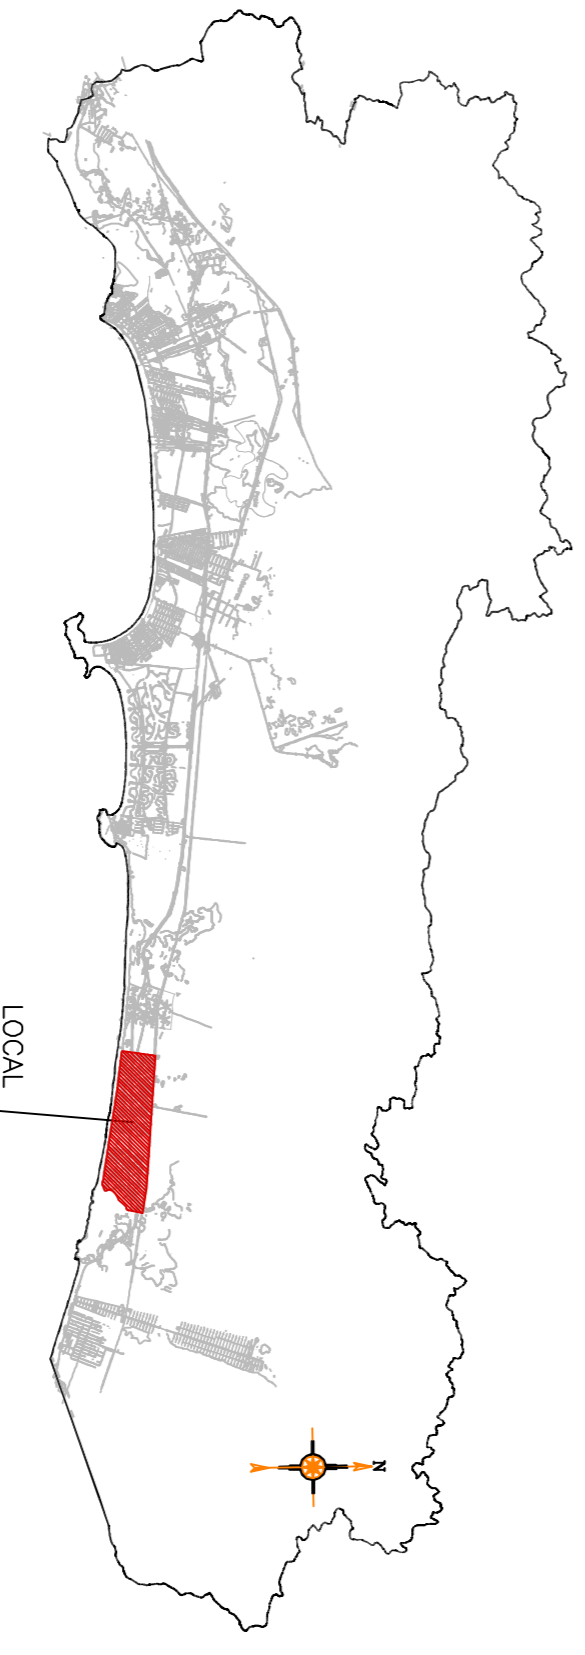

<b>Nº</b>	Núcleos
1	NÚCLEO VILA DA MATA 110 UNIDADES
2	NÚCLEO VILA NOVA JUCCAS 60 UNIDADES
3	NÚCLEO MACUÇO 27 UNIDADES
<b>Nº</b>	Área Pública
4	ÁREA PÚBLICA/ÁREAS INSTITUCIONAIS/ÁREA DESTINADA A EDIFÍCIOS PÚBLICOS/EQUIPAMENTOS COMUNITÁRIOS

Ruas Asfáltadas



ASSUNTO: BAIRRO – COSTA DO SOL

LOCAL:

PROJETO Nº	DESENHISTA
DESENHO Nº	Supera
TOPOGRAFIA	TOPOGRAFIA
FOLHA	DATA
ESCALA 1:5000	16/18
	MAI/2018