




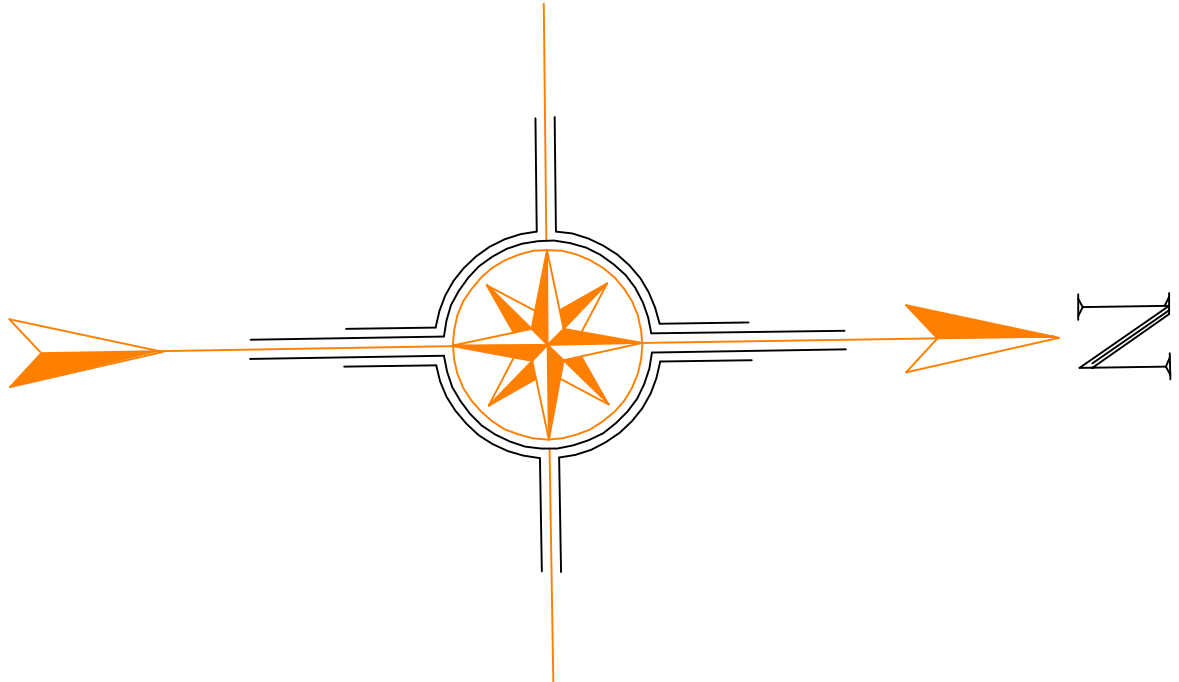

Nº	Área Pública – Área Institucional
1	ÁREA PÚBLICA/ÁREA INSTITUCIONAL

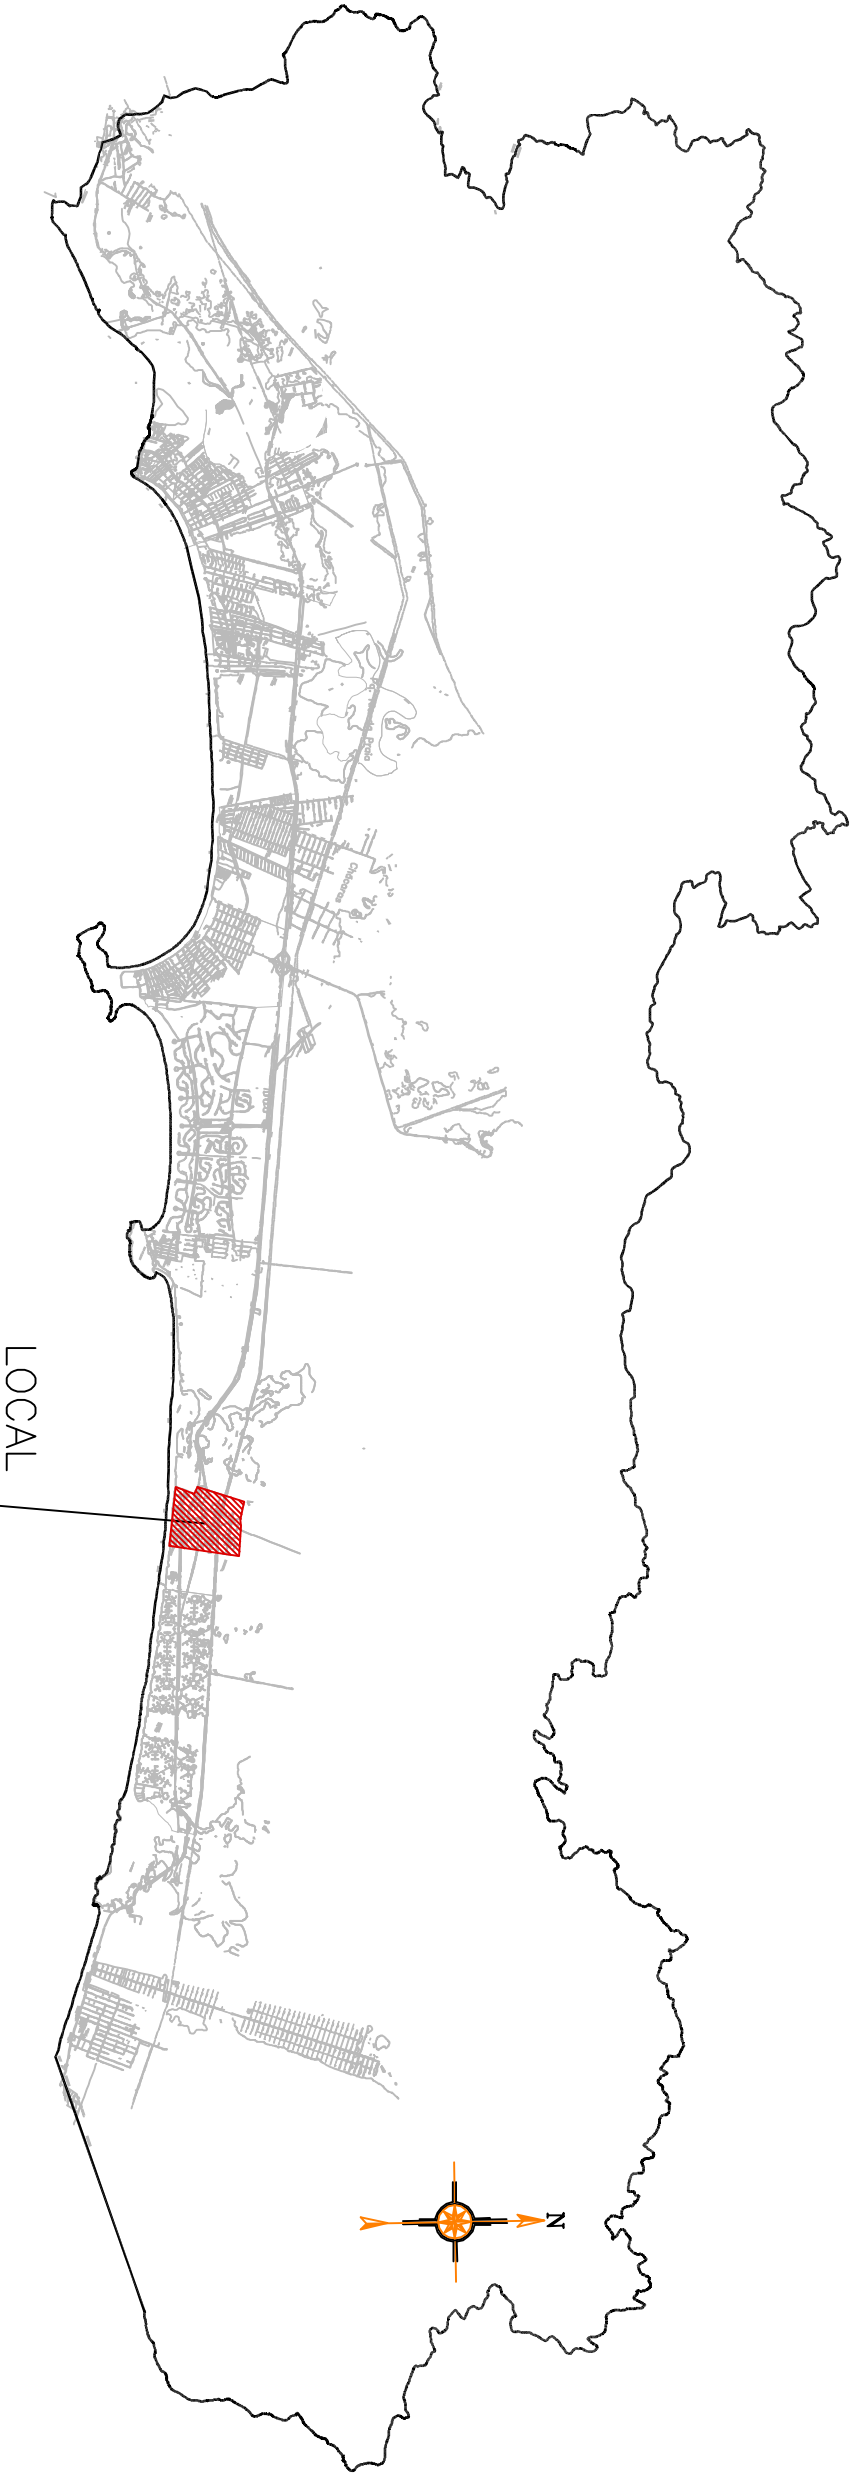

LOCALIZAÇÃO
SEM ESCALA

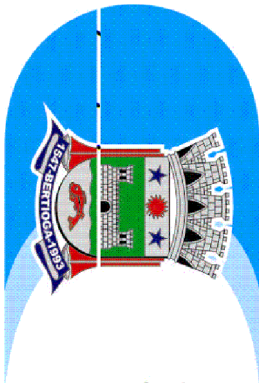

Prefeitura do Município de Guaratuba
Estado do São Paulo
Estância Balneária

ASSUNTO: BAIRRO – GUARATUBA

LOCAL:

PROJETO Nº	DESENHISTA
DESENHO Nº	Alexandre
ESCALA 1:75.000	TOPOGRÁFO
FOLHA 15/18	DATA MAIO/2016