

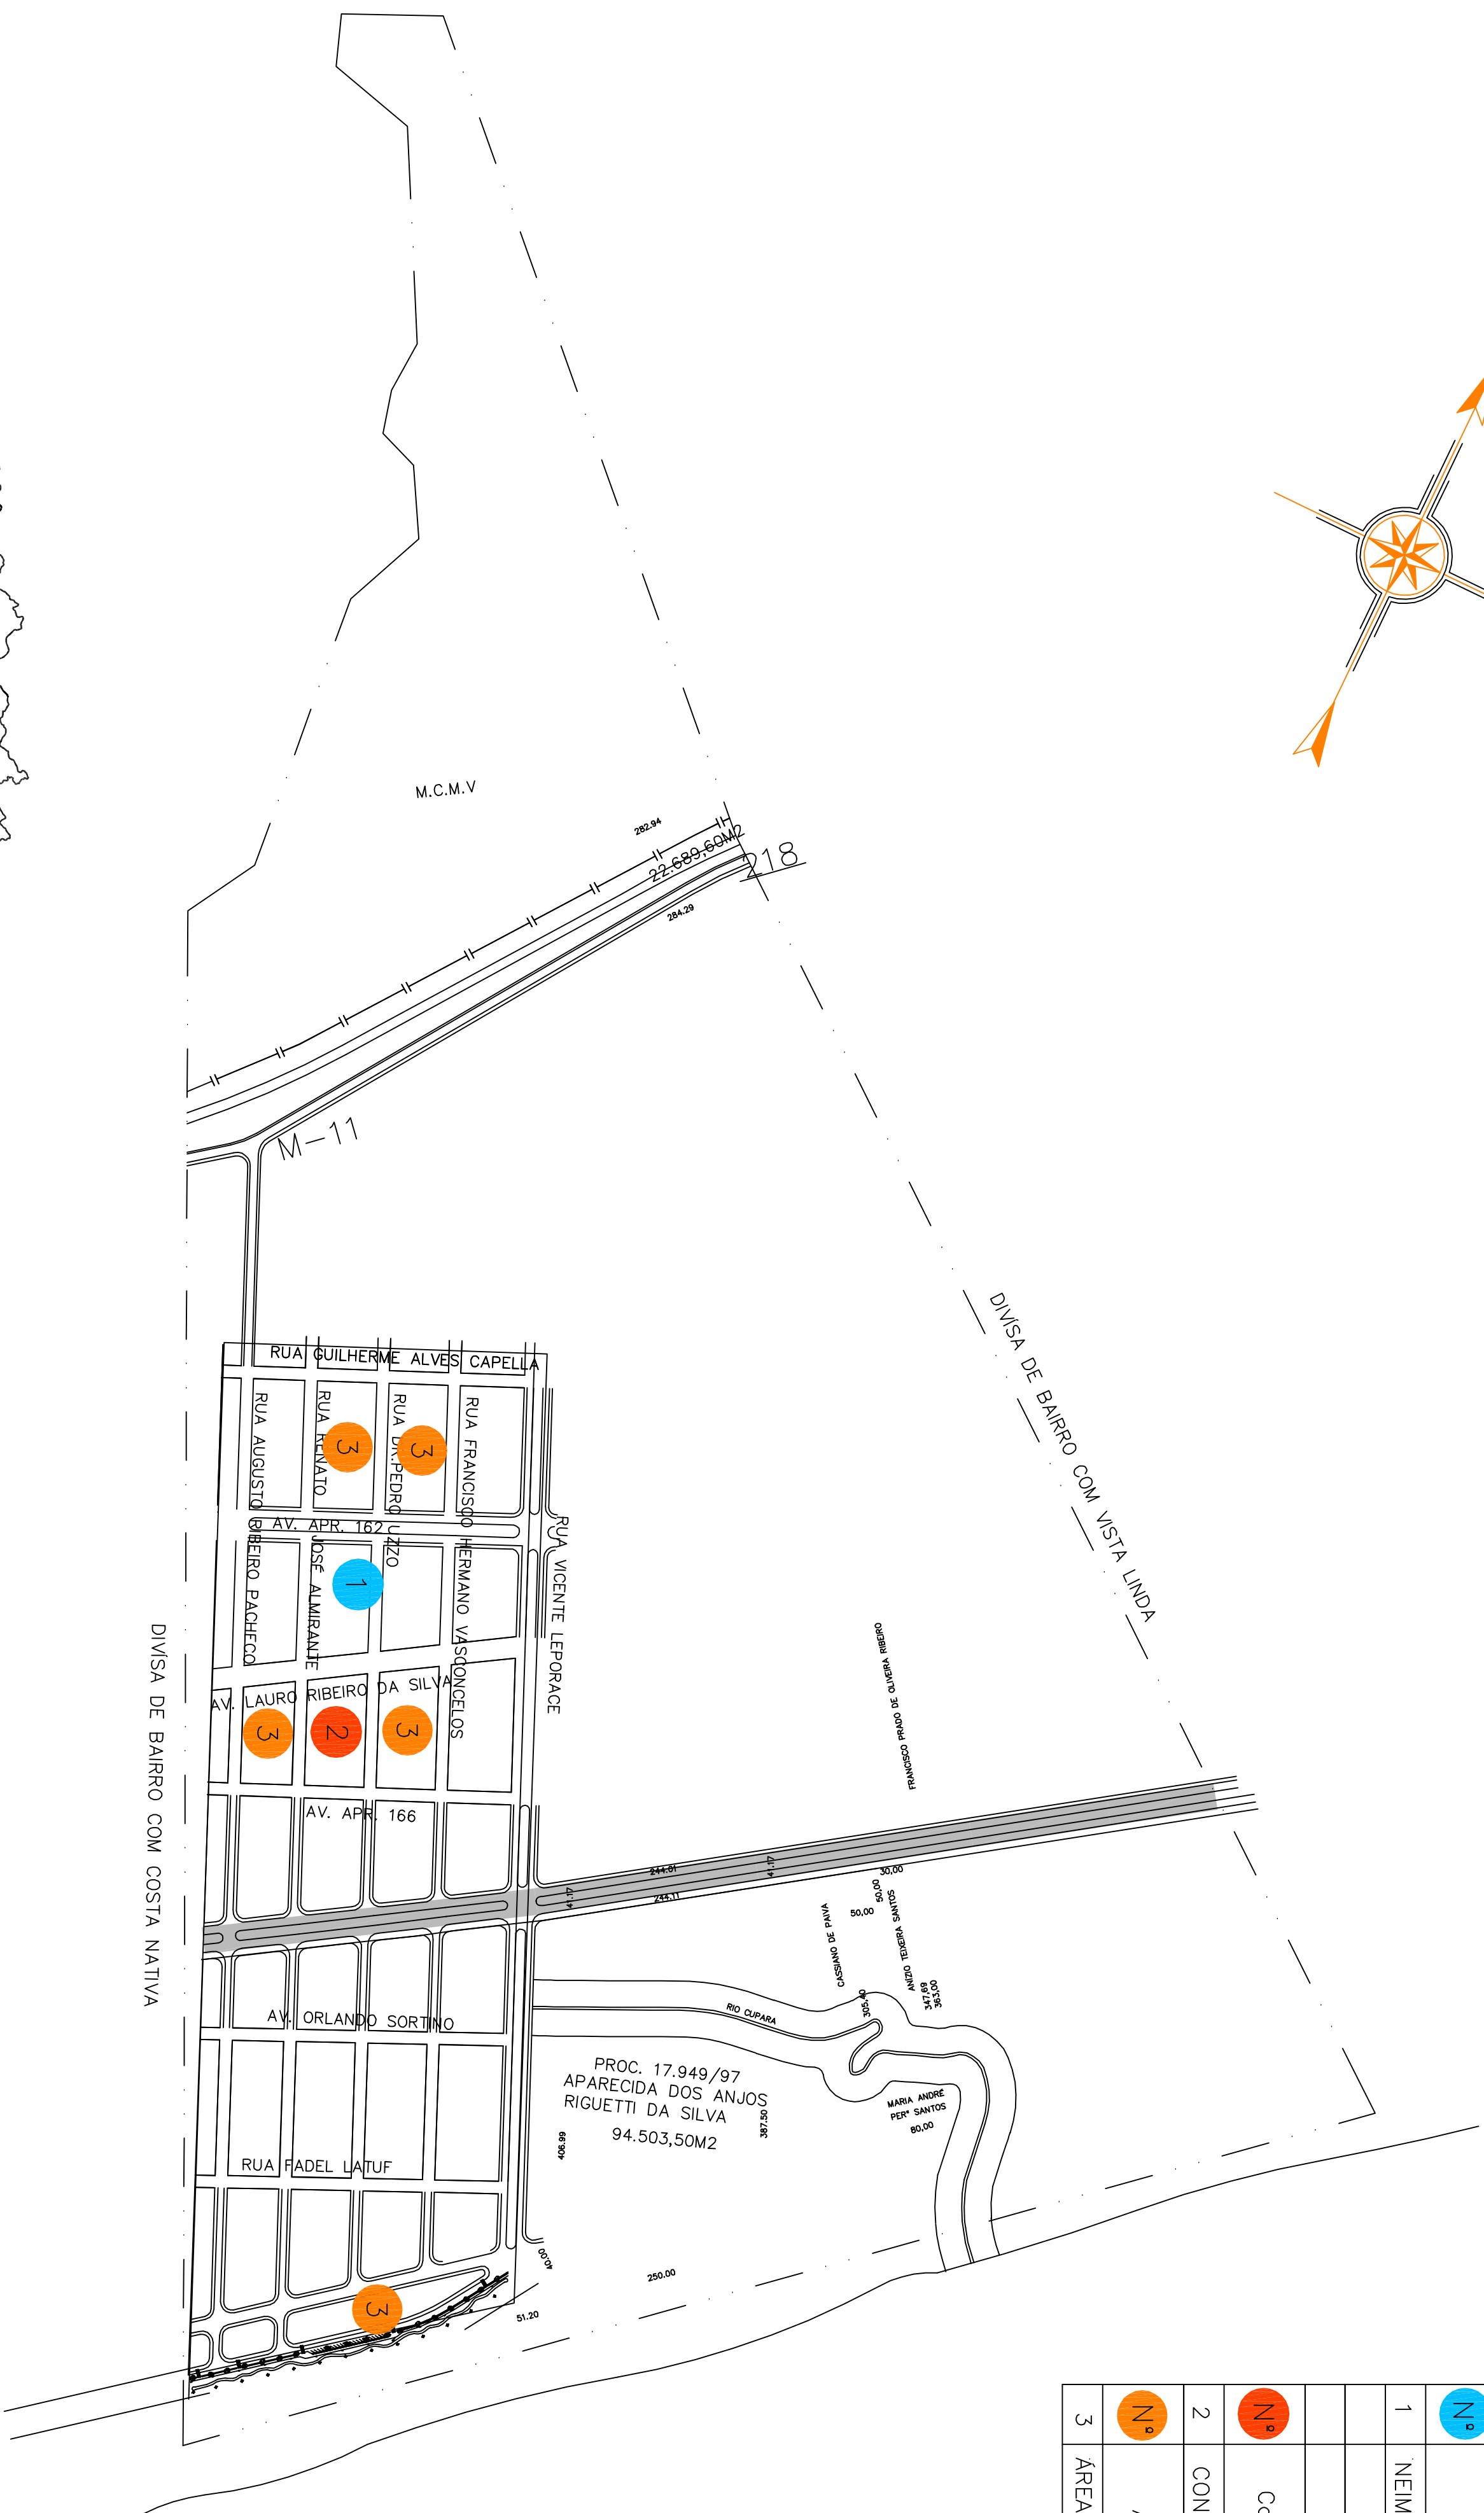


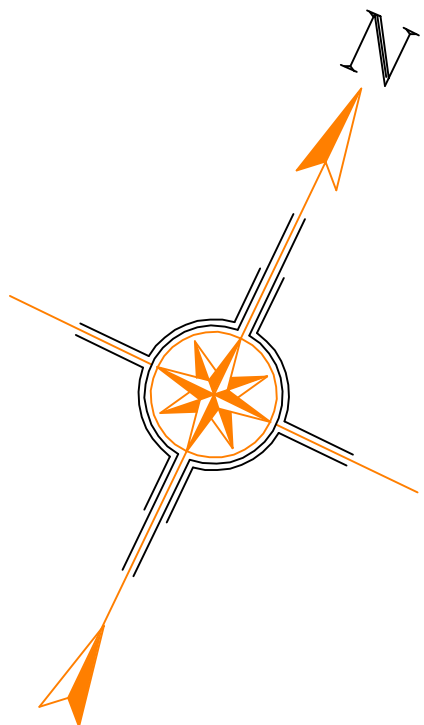

Nº	Escolas Creches / Ginásio
1	NEIM JD. RAFAEL
Nº	Conjunto Habitacional
2	CONJUNTO HABITACIONAL PAR CACIQUE CUNHAMBEBE 200 UNIDADES
Nº	Área Pública – Espaço Livre
3	ÁREA PÚBLICA/ESPAÇO LIVRE

Ruas Asfaltadas

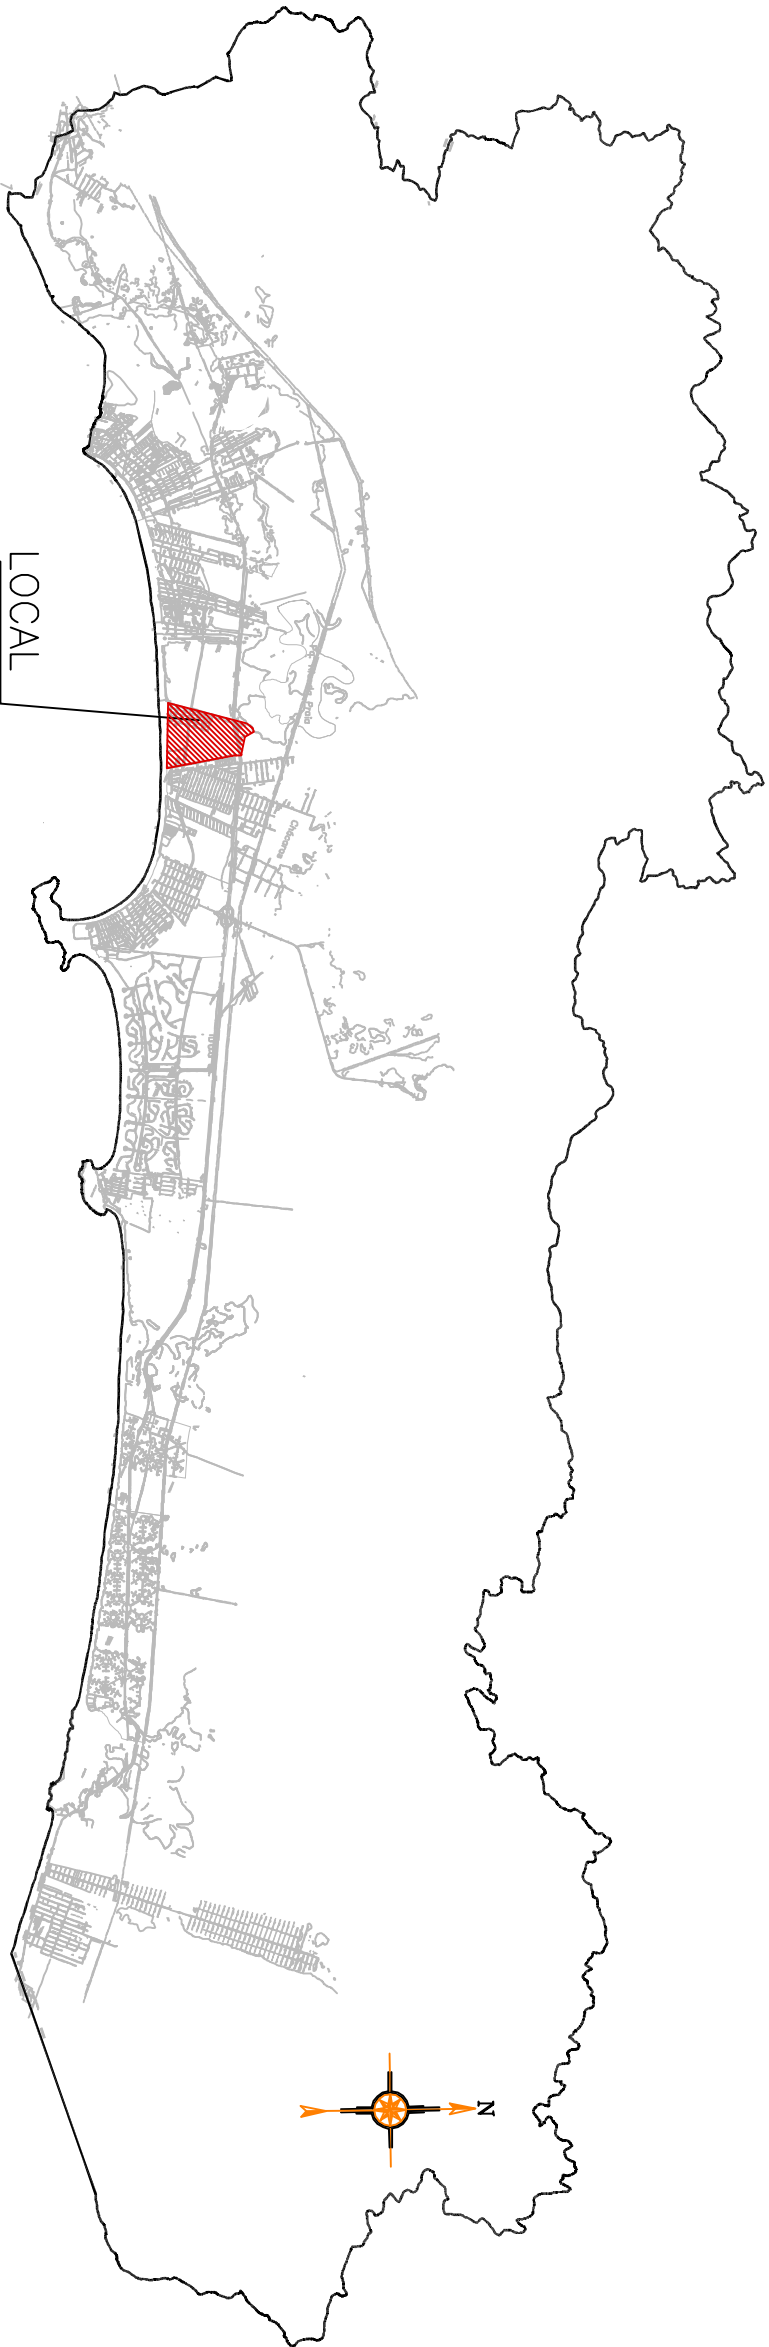

LOCALIZAÇÃO
SEM ESCALA



Prefeitura do Município de São Paulo
Estadão do São Paulo
Estância Balneária

ASSUNTO: BAIRRO – JARDIM RAFAEL

LOCAL:

PROJETO Nº

DESENHISTA

DESENHO Nº

TOPOGRAFO

ESCALA

1:75.000

FOLHA

09/18

DATA

Maio/2016