
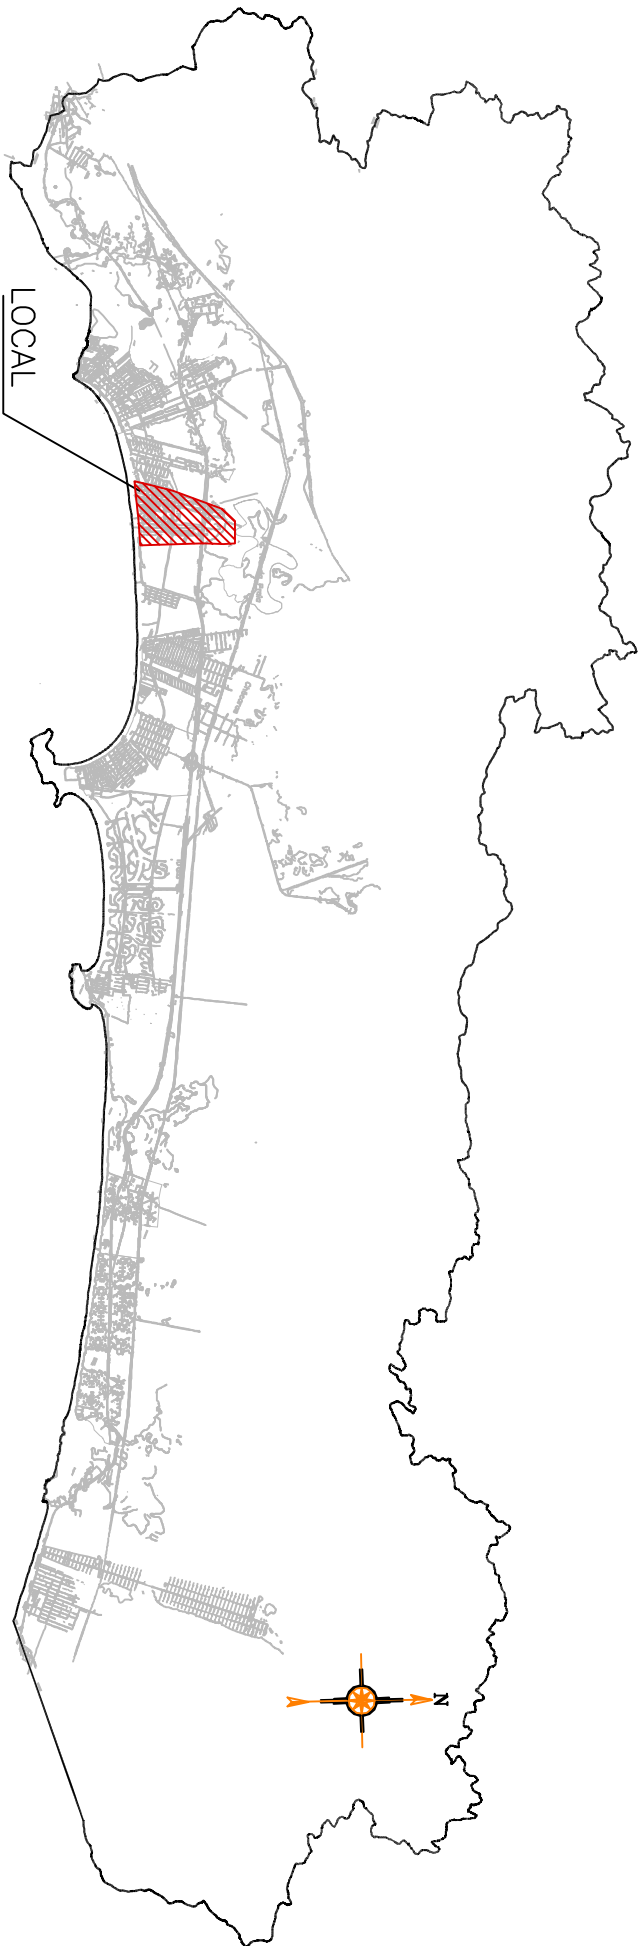
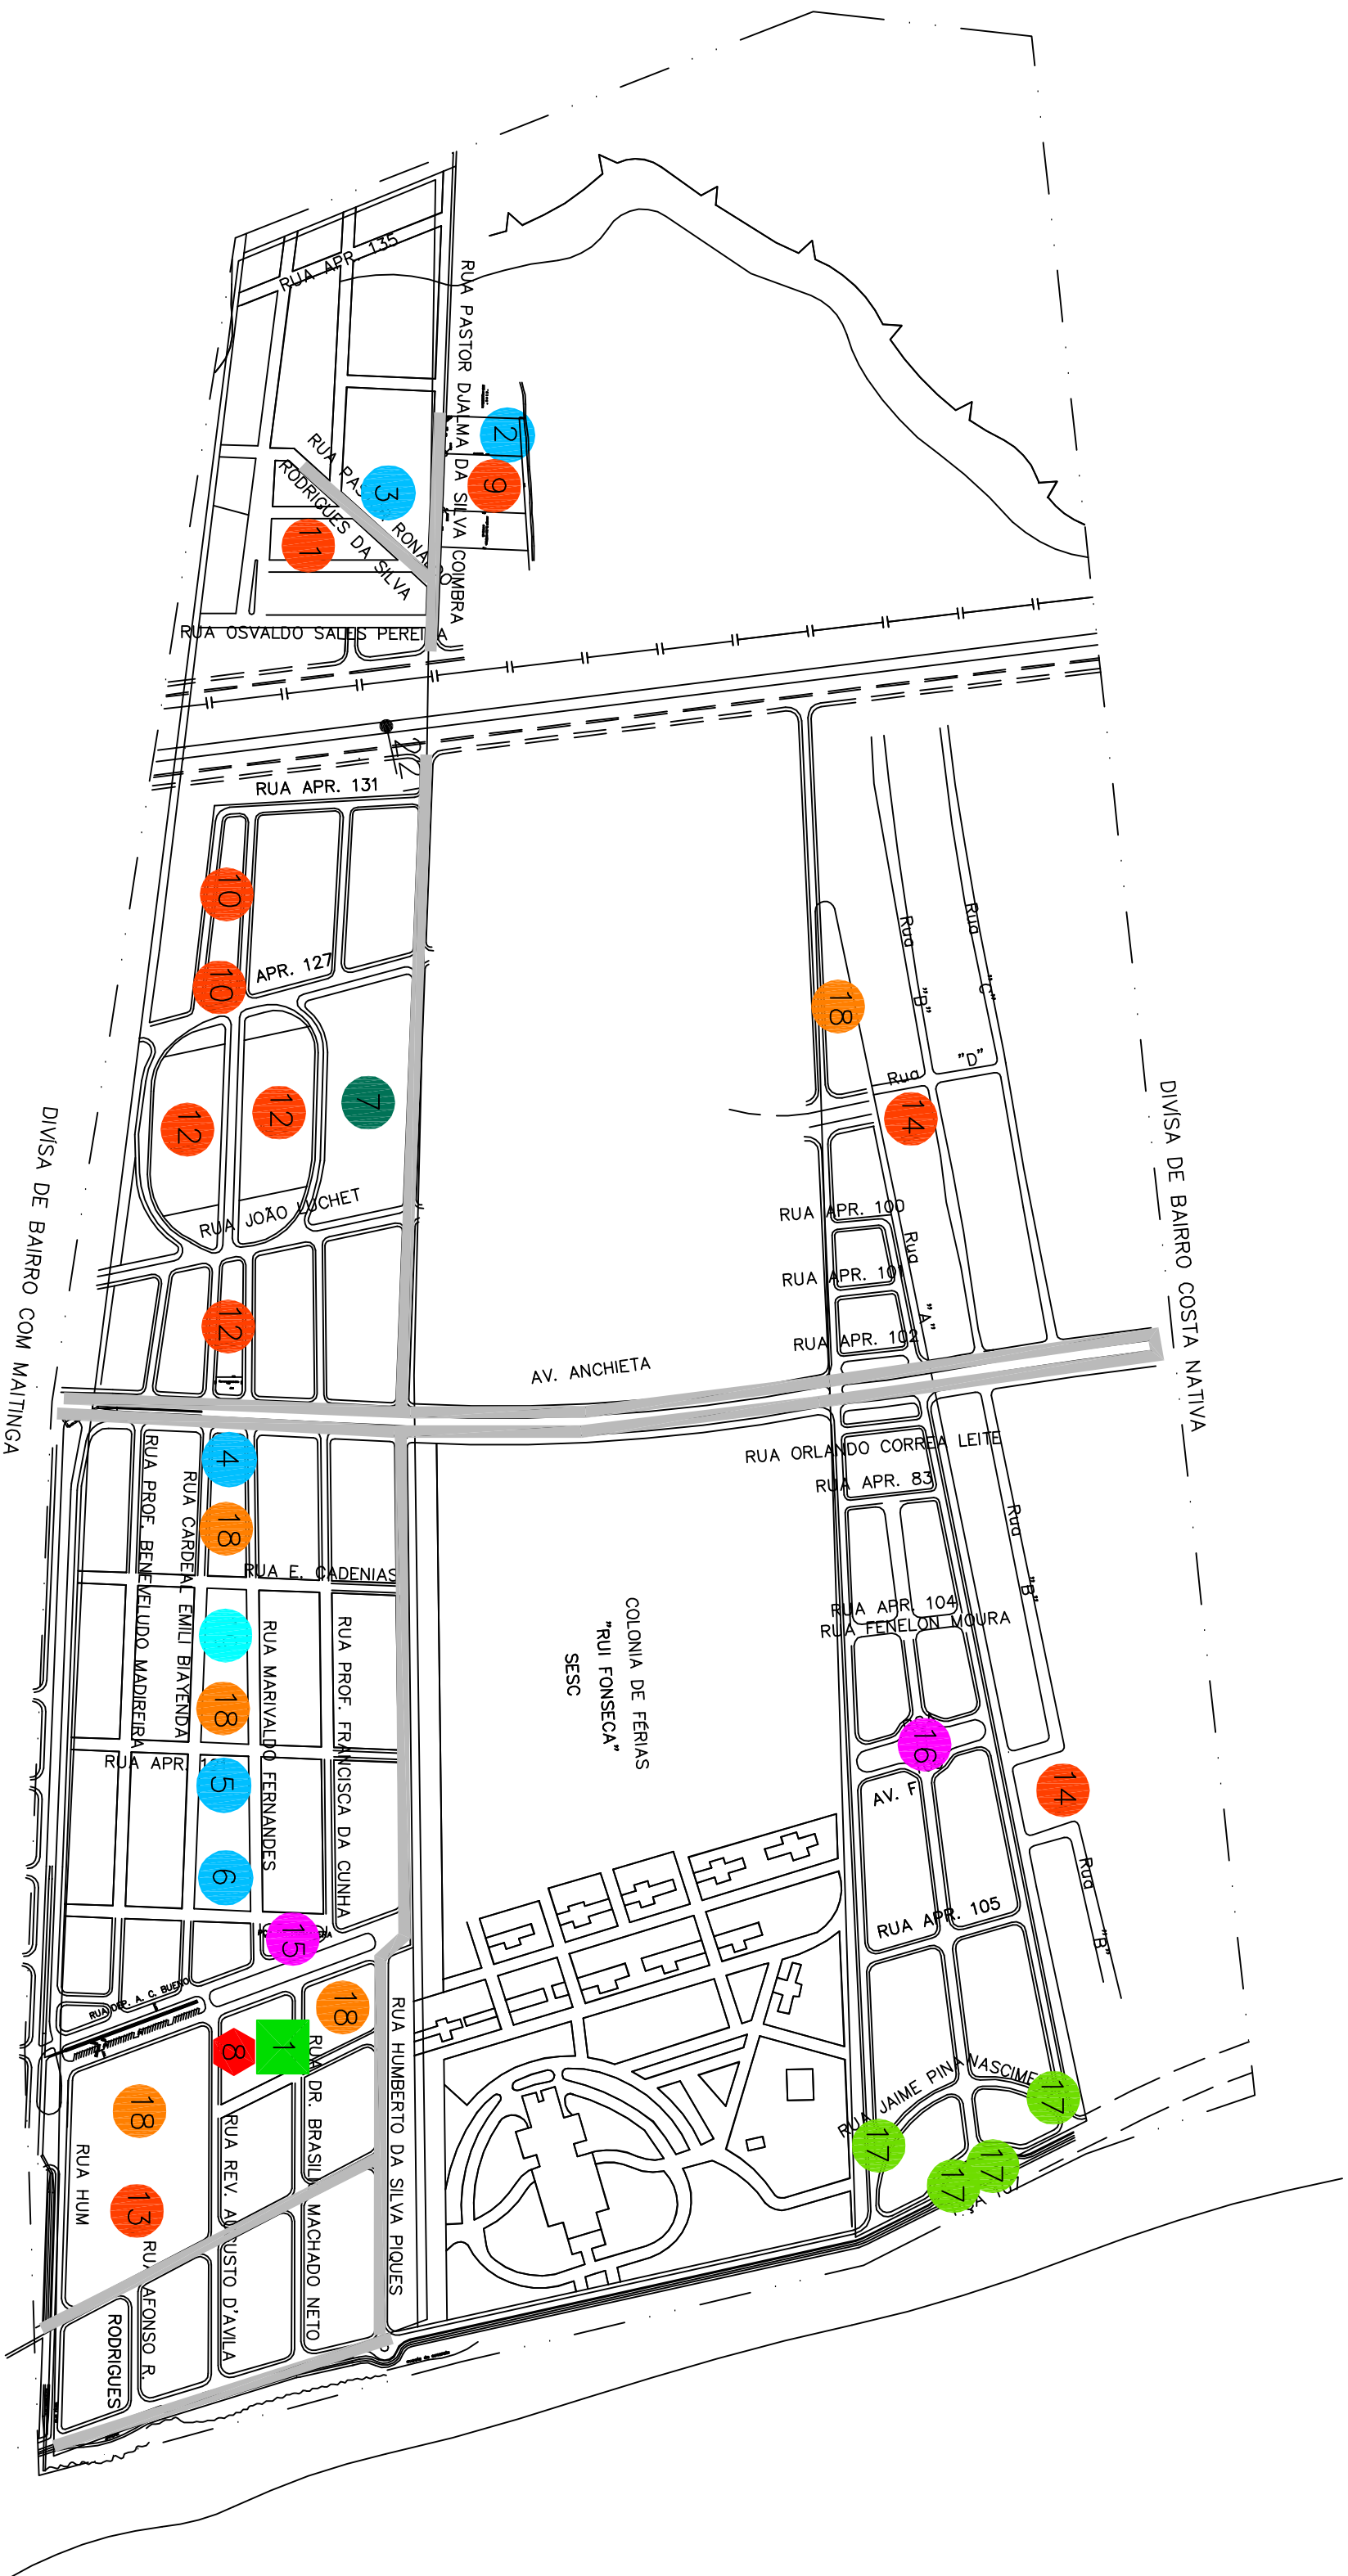


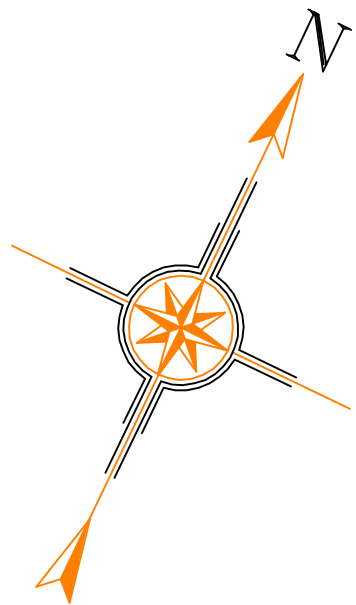

LOCALIZAÇÃO

SEM ESCALA

Infraestrutura / Equipamentos Públicos

Nº	Hospitais Upós	Nº	Précos
1	CEME	15	PRAÇA PRIMAVERA
		16	PRAÇA JARDIM DAS CANÇÕES
Nº	Escolas Creches / Ginásio	Nº	Áreas Verdes
2	EMEIF RIO DA GRAZIA	17	ÁREA VERDE JARDIM
3	CRECHE MANGUE SECO		
4	EM JOSÉ DE OLIVEIRA SANTOS	Nº	Área Pública – Espaço Livre
5	CRECHE RIO DA PRAIA	18	ESPAÇO LIVRE
6	EEPSG WILLIAN AURELI		
Nº	Campo de Futebol	Nº	IGREJA
7	CAMPO DE FUTEBOL	19	IGREJA BATISTA
	Prédios Públicos Diversos		
8	CÂMARA		
Nº	Conjunto Habitacional		
9	CONJUNTO HABITACIONAL I NEDDA 88 UNIDADES		
10	CONJUNTO HABITACIONAL RIO DA PRAIA 14 UNIDADES		
Nº	Núcleos		
11	NÚCLEO MANGUE SECO 270 UNIDADES		
12	NÚCLEO ILHA II 215 UNIDADES		
13	NÚCLEO ILHA I CAMINHO DA GAMBOA		
14	NÚCLEO JARDIM ANA PAULA 500 UNIDADES		

Ruas Asfaltadas



ASSUNTO: BAIRRO – JARDIM RIO DA PRAIA

LOCAL:

PROJETO Nº		DESENHISTA	
DESENHO Nº		TOPÓGRAFO	
ESCALA		FOUR	DATA
1:75.000		07/18	Maio/2016