
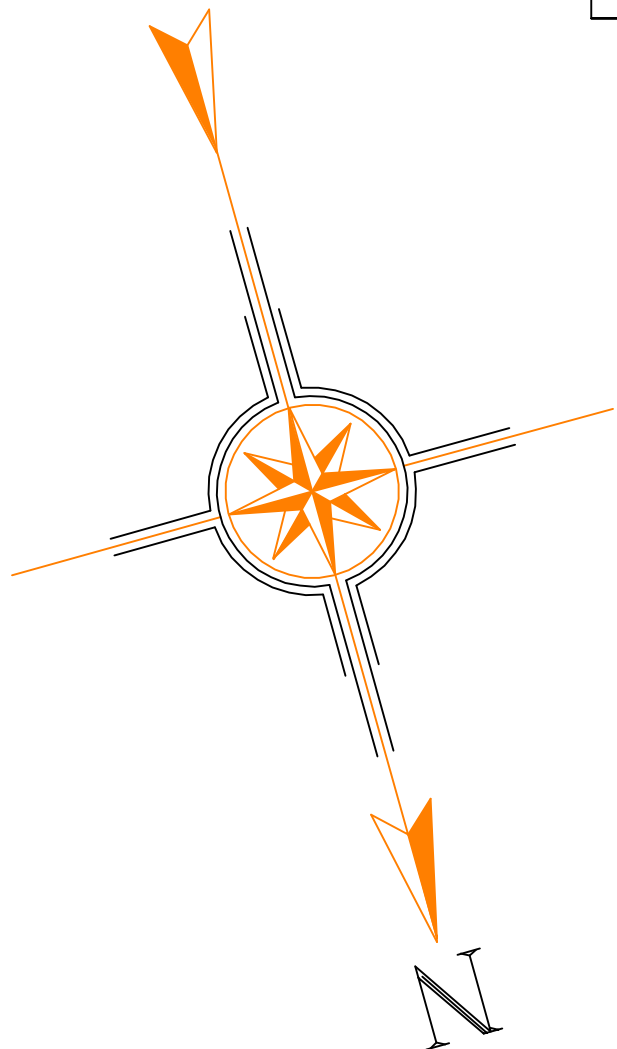


Ruas Asfaltadas

1	PRÇA. AREA BRANCA
2	AREA PUBLICA - Area Institucional

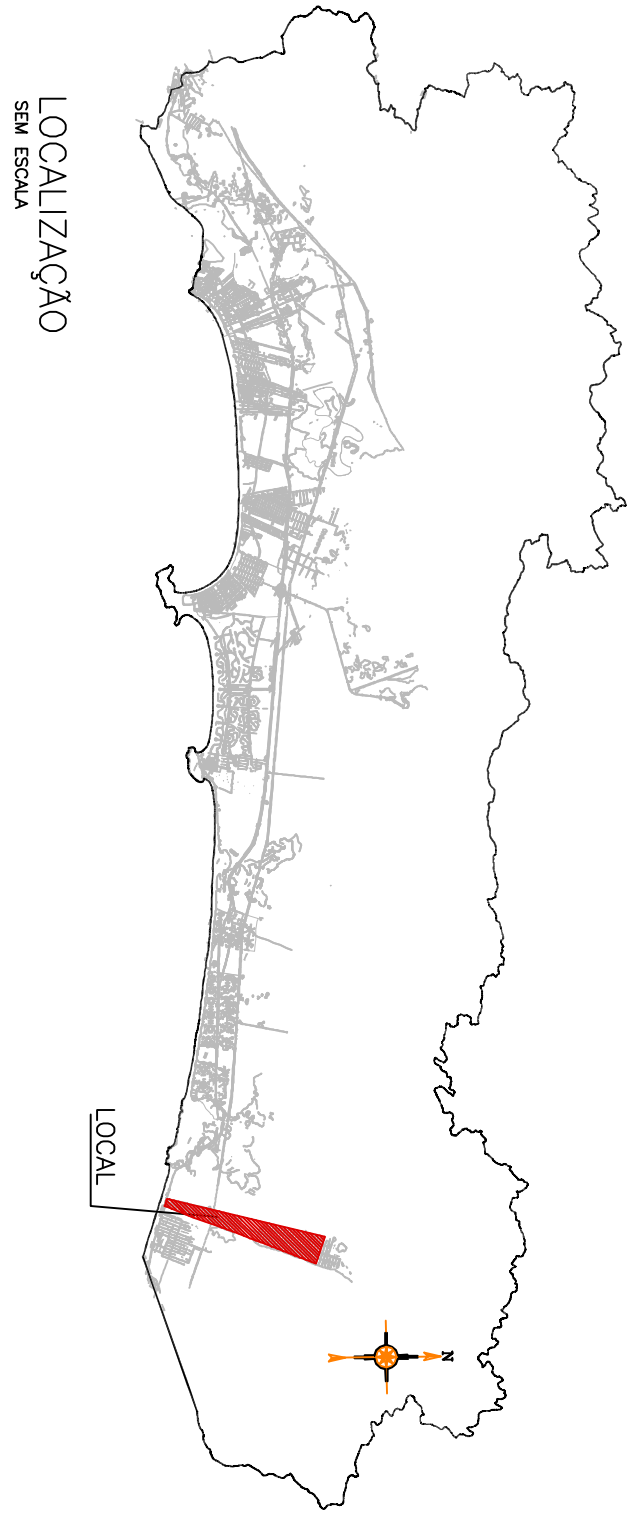

Assunto: BAIRRO - MORADA			
LOCAL:			
PROJETO Nº	DESENHISTA	PROJETO Nº	DESENHISTA
DESENHO Nº	TOPOGRAFIA	DESENHO Nº	TOPOGRAFIA
ESCALA	1:7.500	ESCALA	1:7.500
DATA	17/7/16	DATA	17/7/16