

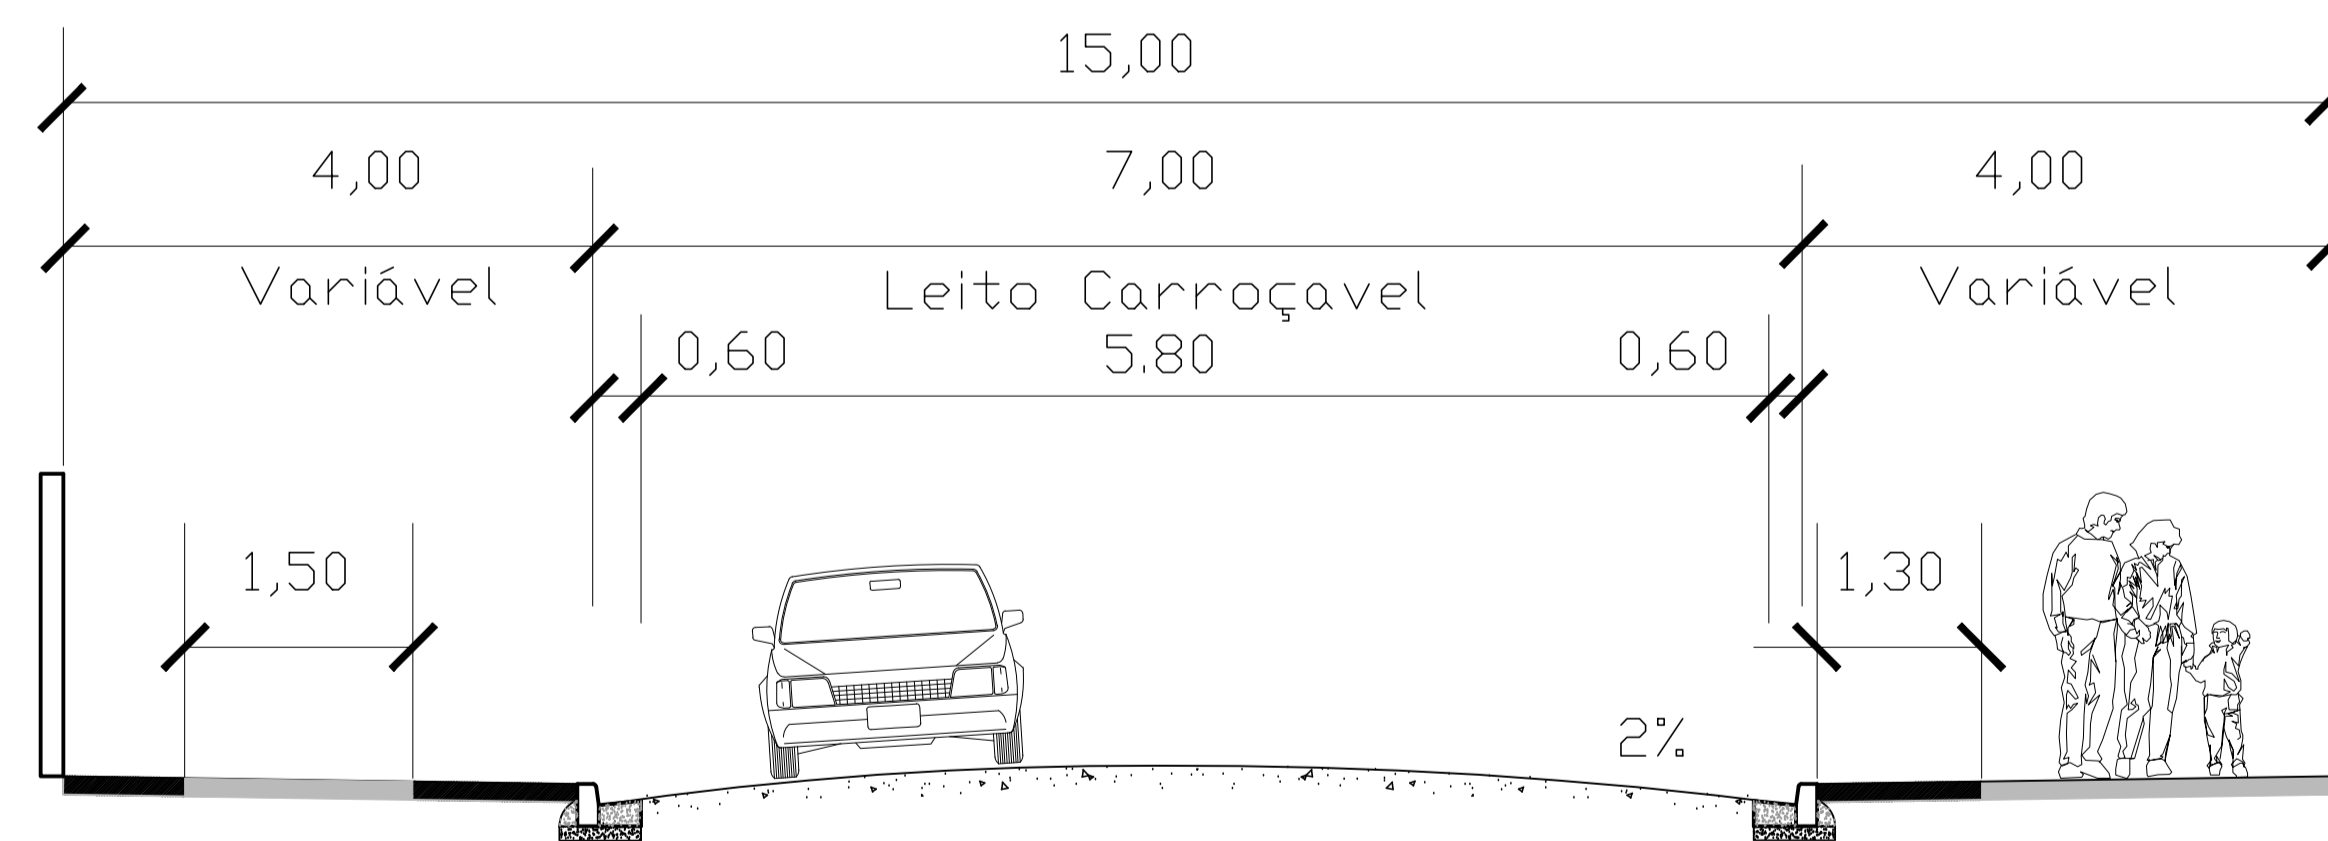
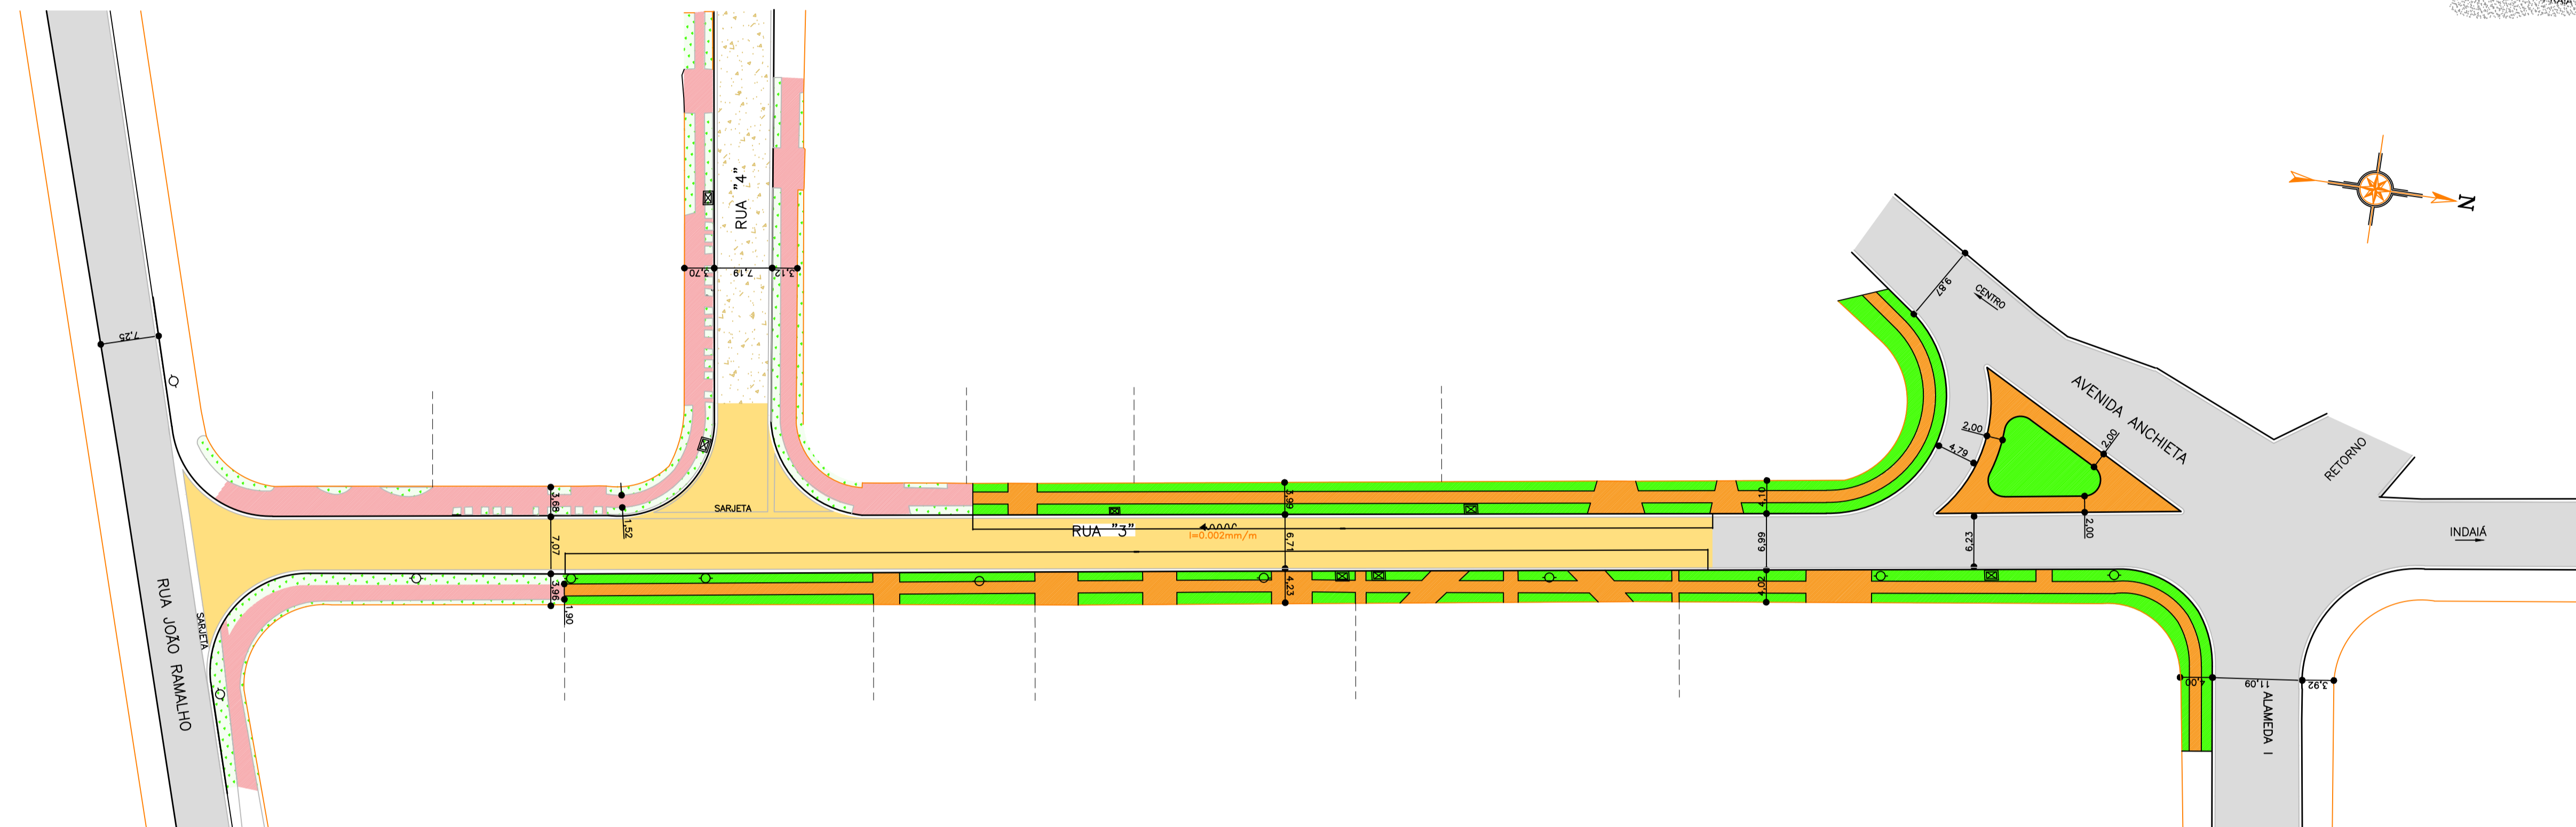
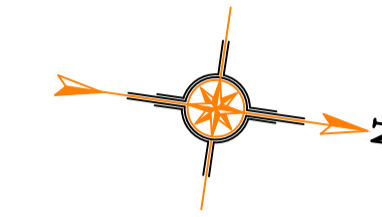


SITUAÇÃO SEM ESCALA

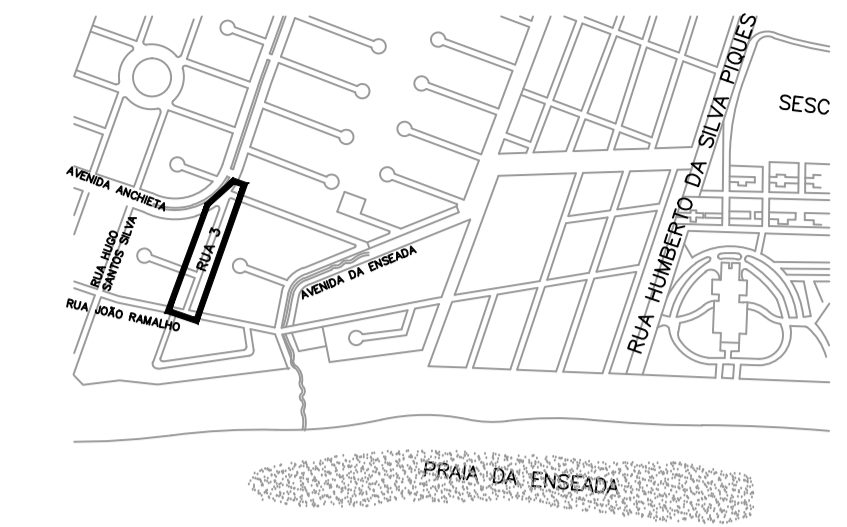

CORTE AA  
ESCALA 1/10

DETALHAMENTO CAMADAS DE ASFALTO  
SEM ESCALA

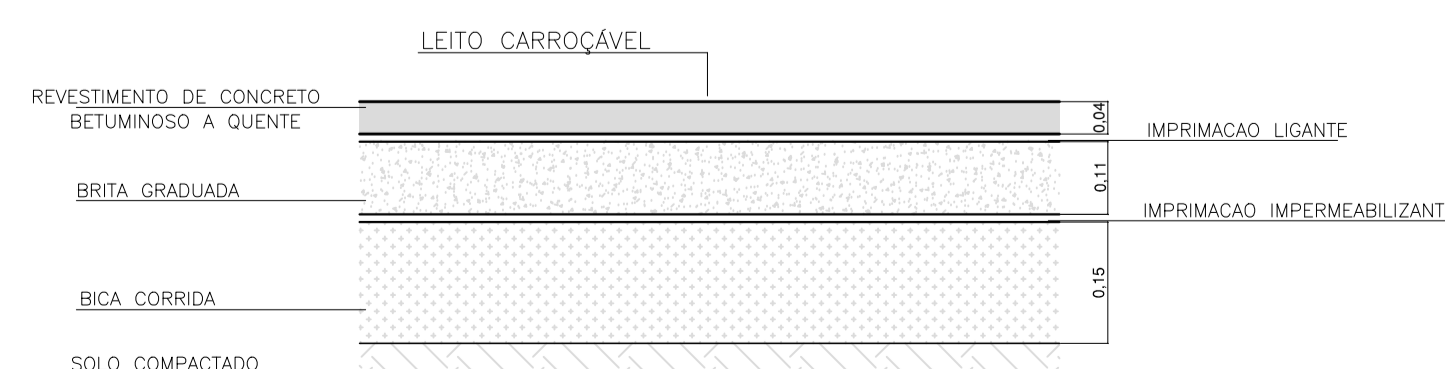

 Ruas á Pavimentar

 Calçada a executar

 Jardim a executar

 Pavimentação Existente

 Calçada a manter

 Jardim a manter



ASSUNTO: OBRAS DE INFRAESTRUTURA  
LOCAL: RUA 3 - MAETINGA  
TÍTULO: PROJETO DE PAVIMENTAÇÃO E PASSEIOS

ENG. CIVIL ANA LUCIA LUCHESE  
CREA 0601719268

DESENHISTA	
DESENHO Nº	TOPÓGRAFO
ESCALA 1/500	FOLHA 02/04
	DATA MARÇO/2018