
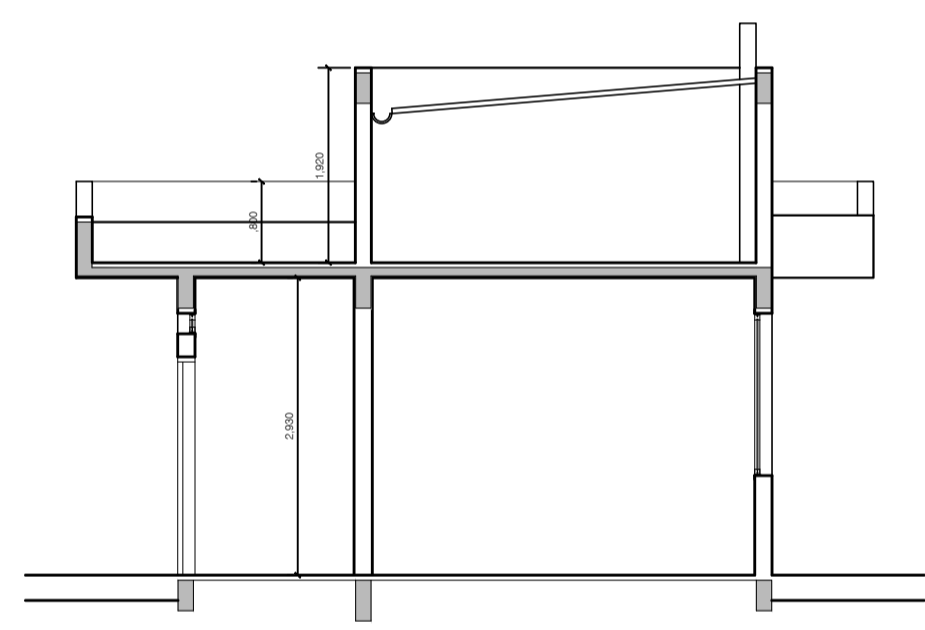




NOTAS DAS ESQUADRIAS

- ESQUADRIAS: PINTURA ELETROSTÁTICA BRANCA.
- VIDROS INCOLOR.
- CONFIRMAR E COMPATIBILIZAR TODAS AS MEDIDAS NA OBRA.
- ESPESURA DE VIDROS E PERFIS DE ALUMÍNIO SISTEMA DE VEDAÇÃO E ACABAMENTO FERREJOS E ACESSÓRIOS, DEVEM SER DEFINIDOS PELOS FORNECEDORES.
- OBSERVAR O SENTIDO DE ABERTURA DE PORTAS CONFORME AS PLANILHAS.
- OBSERVAR NBR 7198 - Projeto, execução e aplicação de vidros na construção civil.

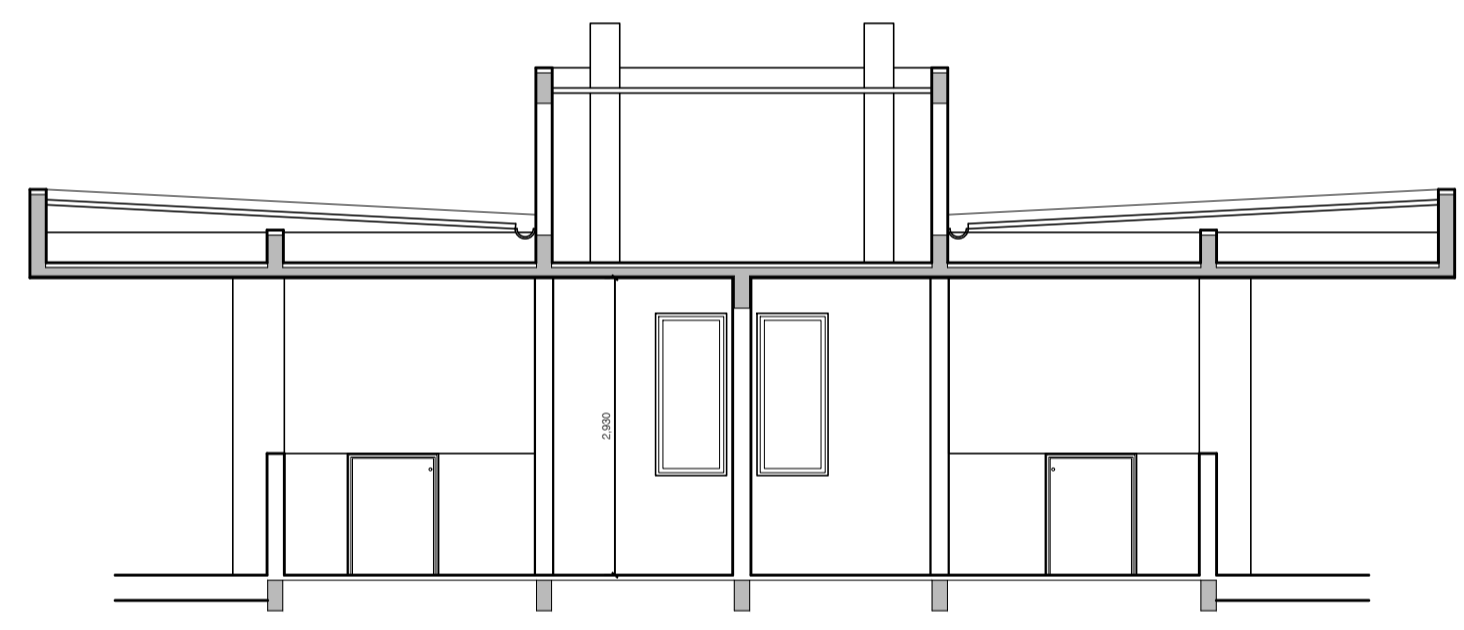



CORTE AA

CORTE BB

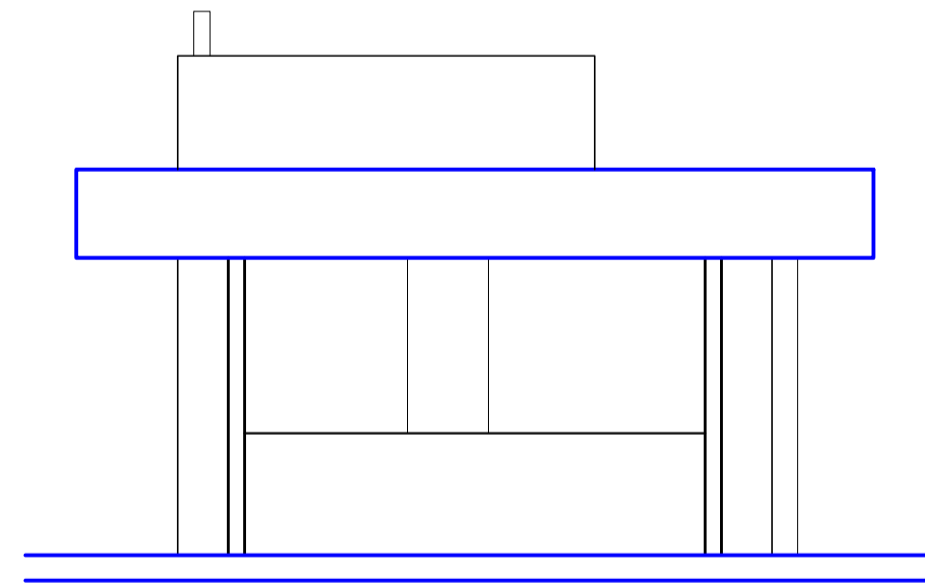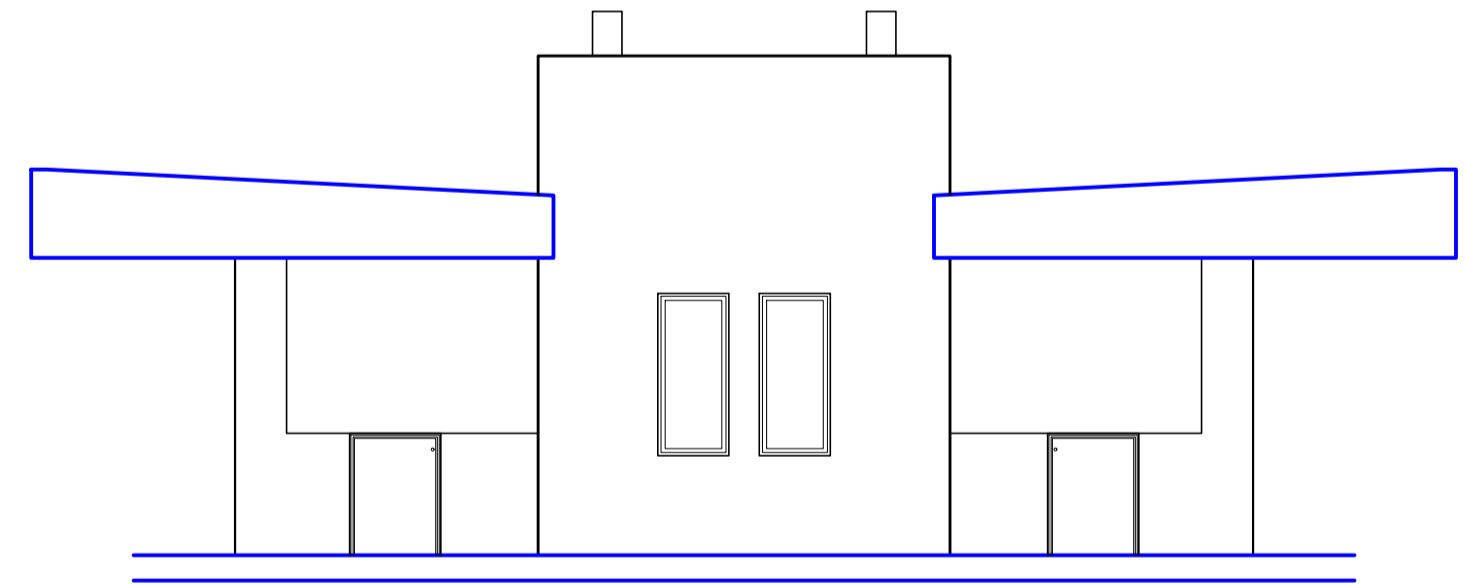






ELEVAÇÃO 03

ELEVAÇÃO 04

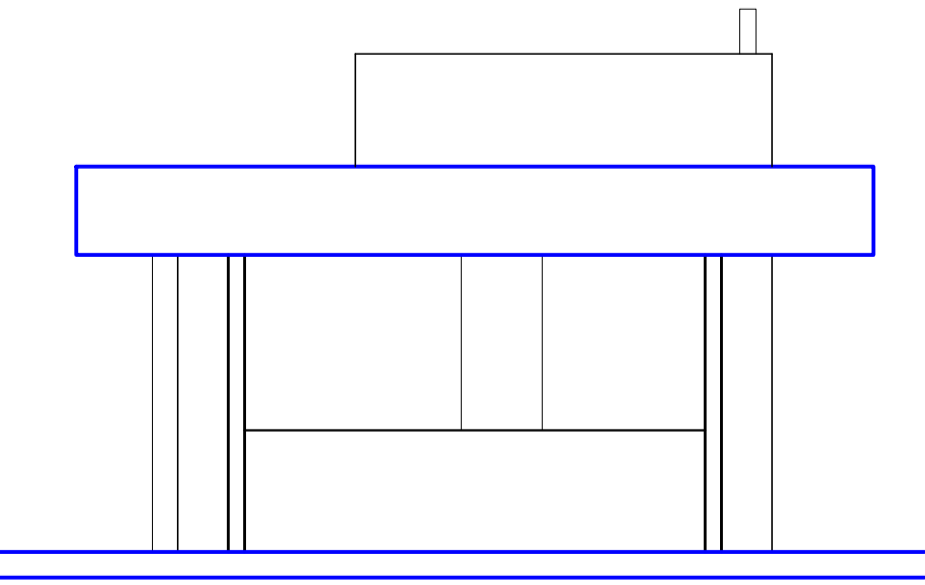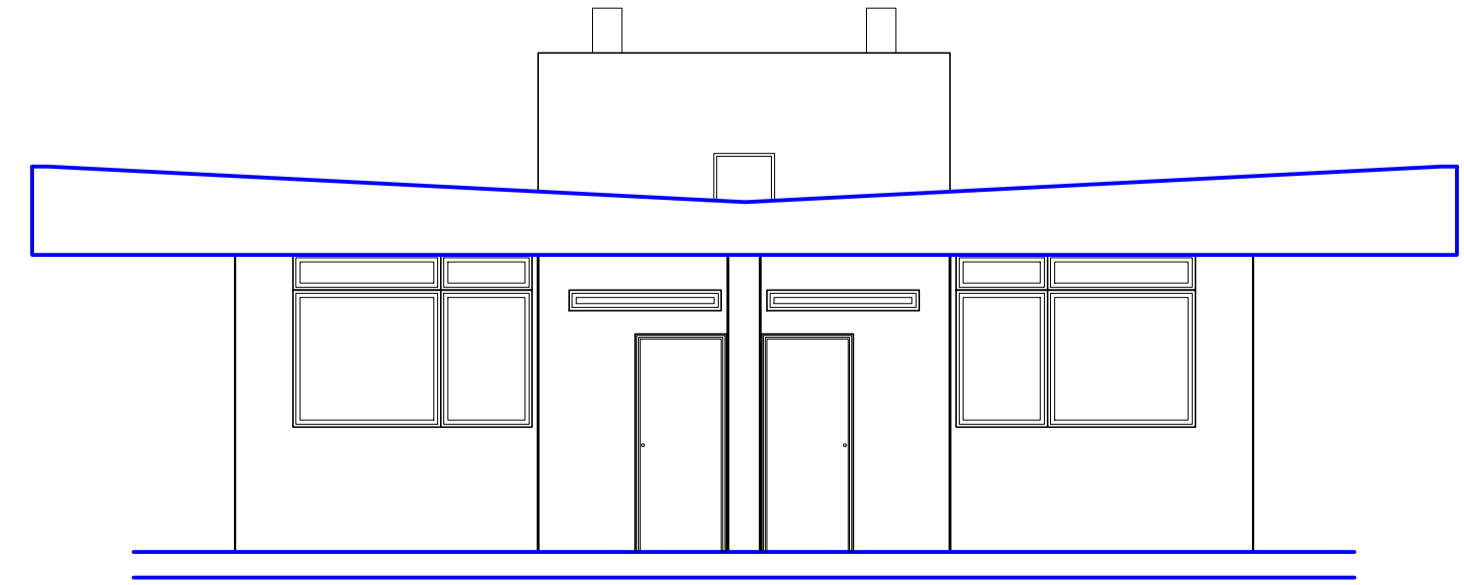


ELEVAÇÃO 01

ELEVAÇÃO 02

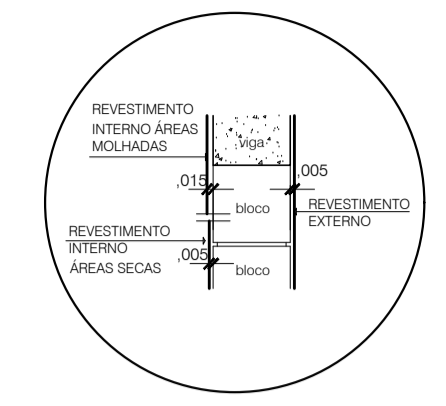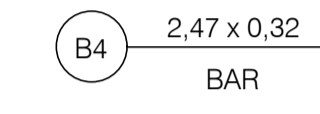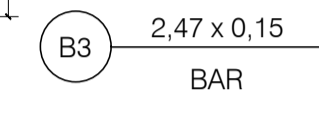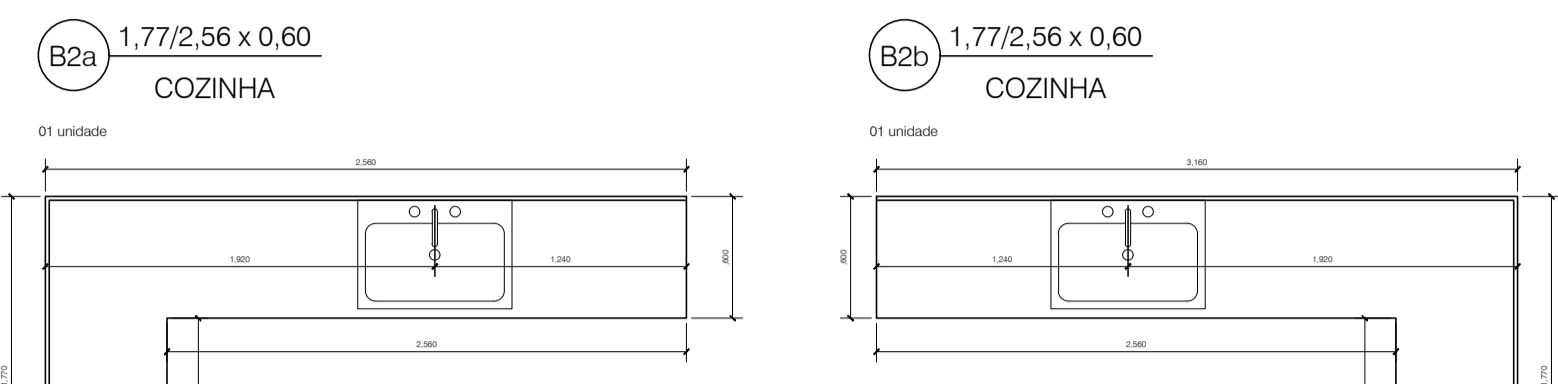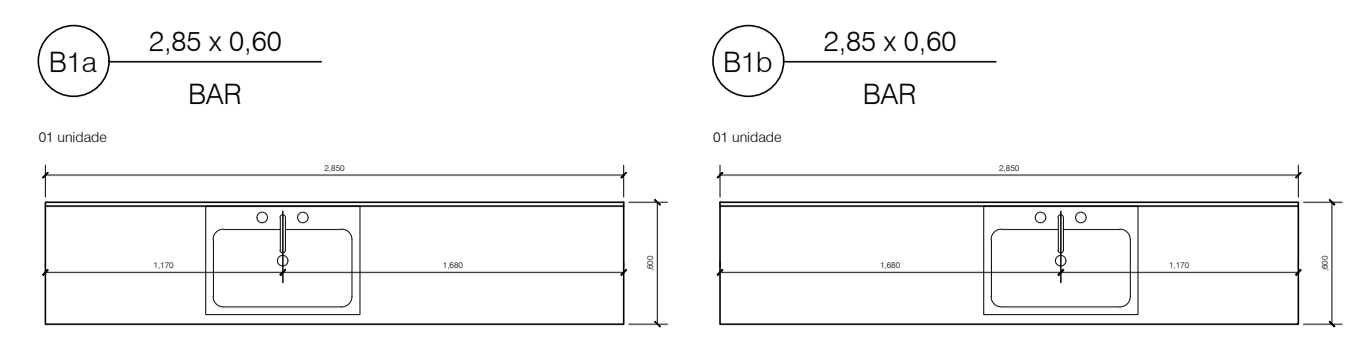


DETALHE GÊNICO DO ALINHAMENTO DOS BLOCOS E REVESTIMENTOS

ESQUEMÁTICO DE NÍVEIS

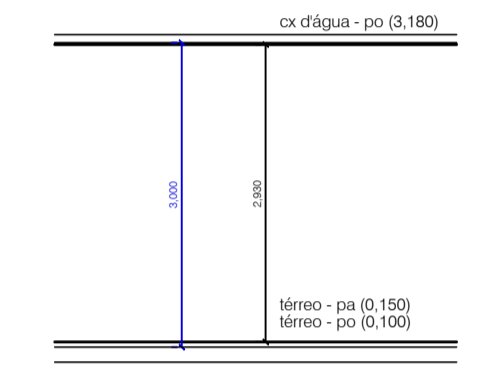


- NOTAS/OBSERVAÇÕES:**
- CONFIRMAR MEDIDAS E NÍVEIS NA OBRA.
 - CONSULTAR TÓPICOS DO PROJETO COMPLEMENTARES.
 - COTAS MEDIDAS NO OSSO.
 - SERÃO CONSIDERADAS AS SEGUINTES DIMENSÕES PARA OS REVESTIMENTOS:
 - REVESTIMENTO EXTERNO: fachada=0,5cm
 - REVESTIMENTO INTERNO: áreas secas=0,5cm
 - áreas molhadas=1,5cm

- LEGENDA**
- FORRO DE GESSO
 - ENCHIMENTO
 - VERMELHO OSSO
 - PAREDE 15cm (OSSO)
 - AZUL OSSO
 - PAREDE 9cm (OSSO)
 - PRETO ACABADO
 - ESQUADRIAS DE MADEIRA
 - MADERA
 - VÃO/LUZ
 - AR CONDICIONADO
 - U.C. UNIDADE CONDENSADORA EXTERNA
 - U.E. UNIDADE EVAPORADORA INTERNA
 - IPA1 COTA DO NÍVEL ACABADO
 - IPA2 COTA DA LAJE NO OSSO
 - QUADRO DE LUZ

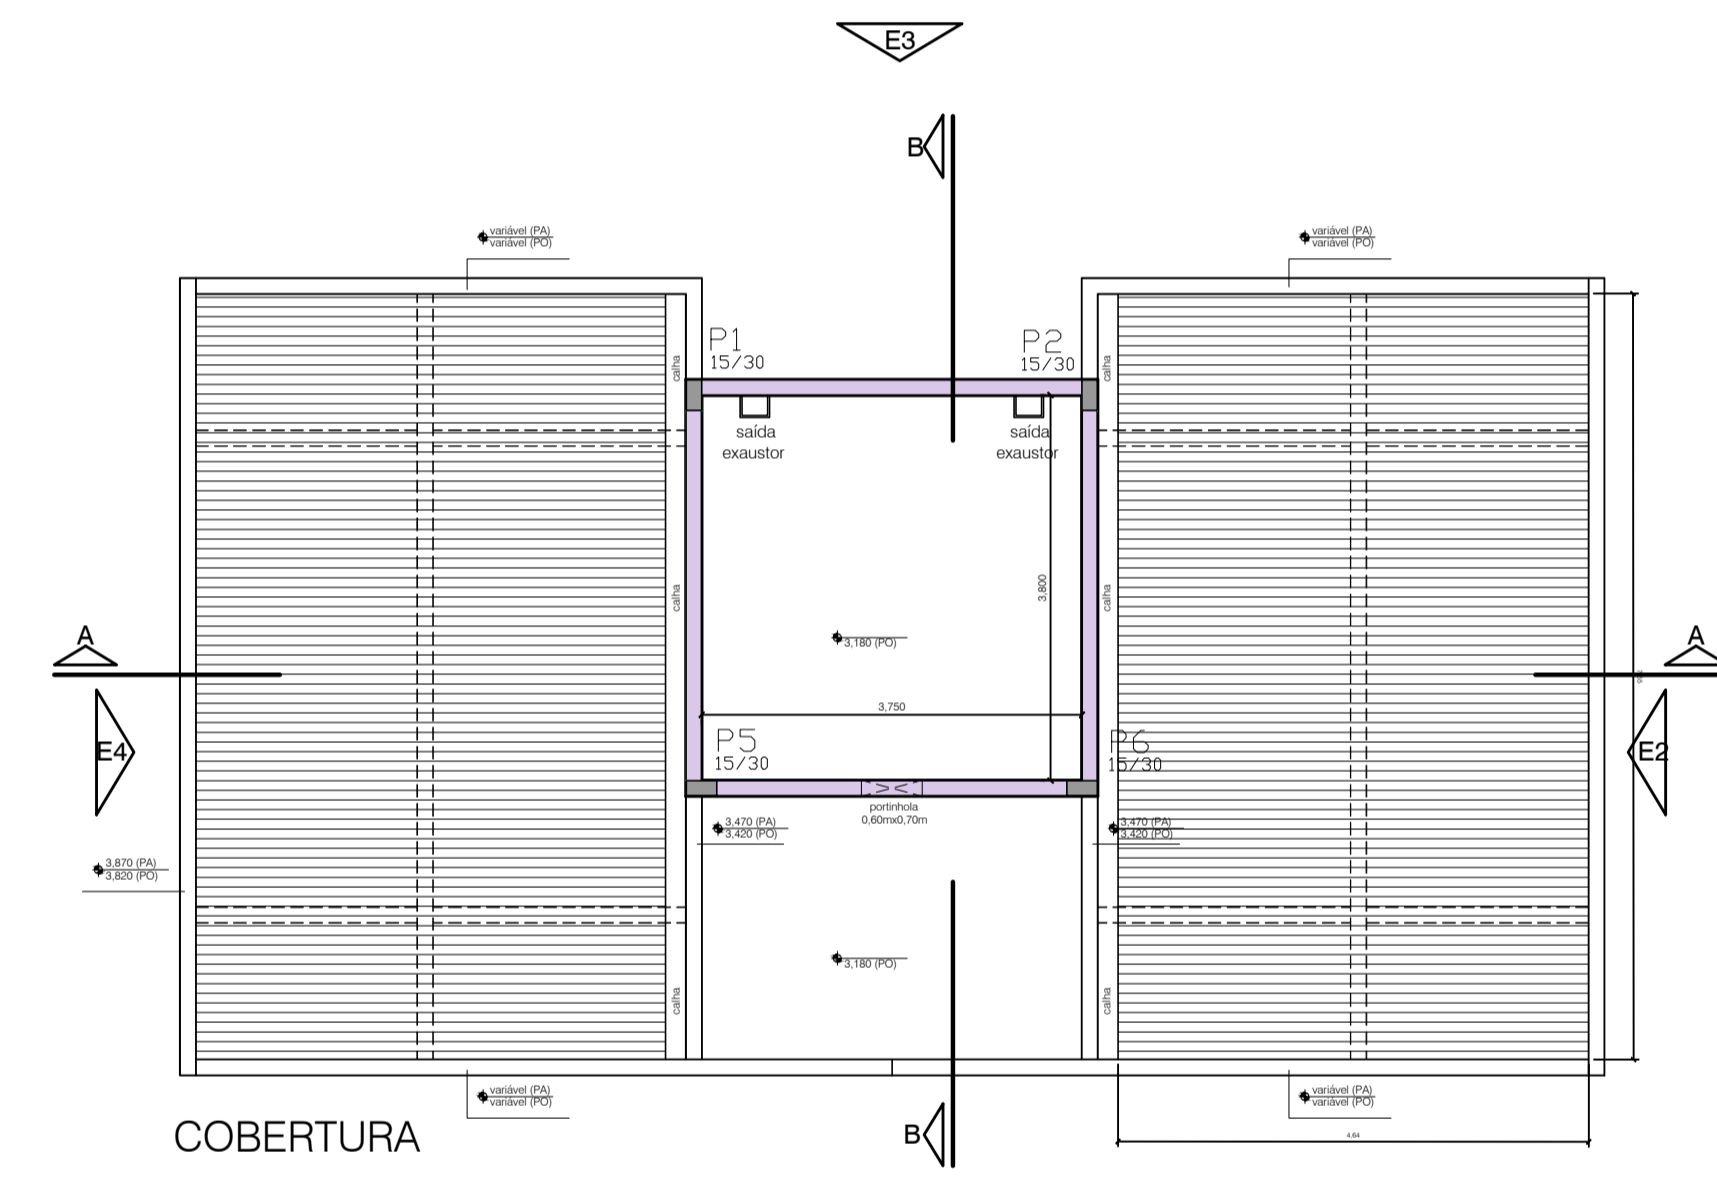

COBERTURA

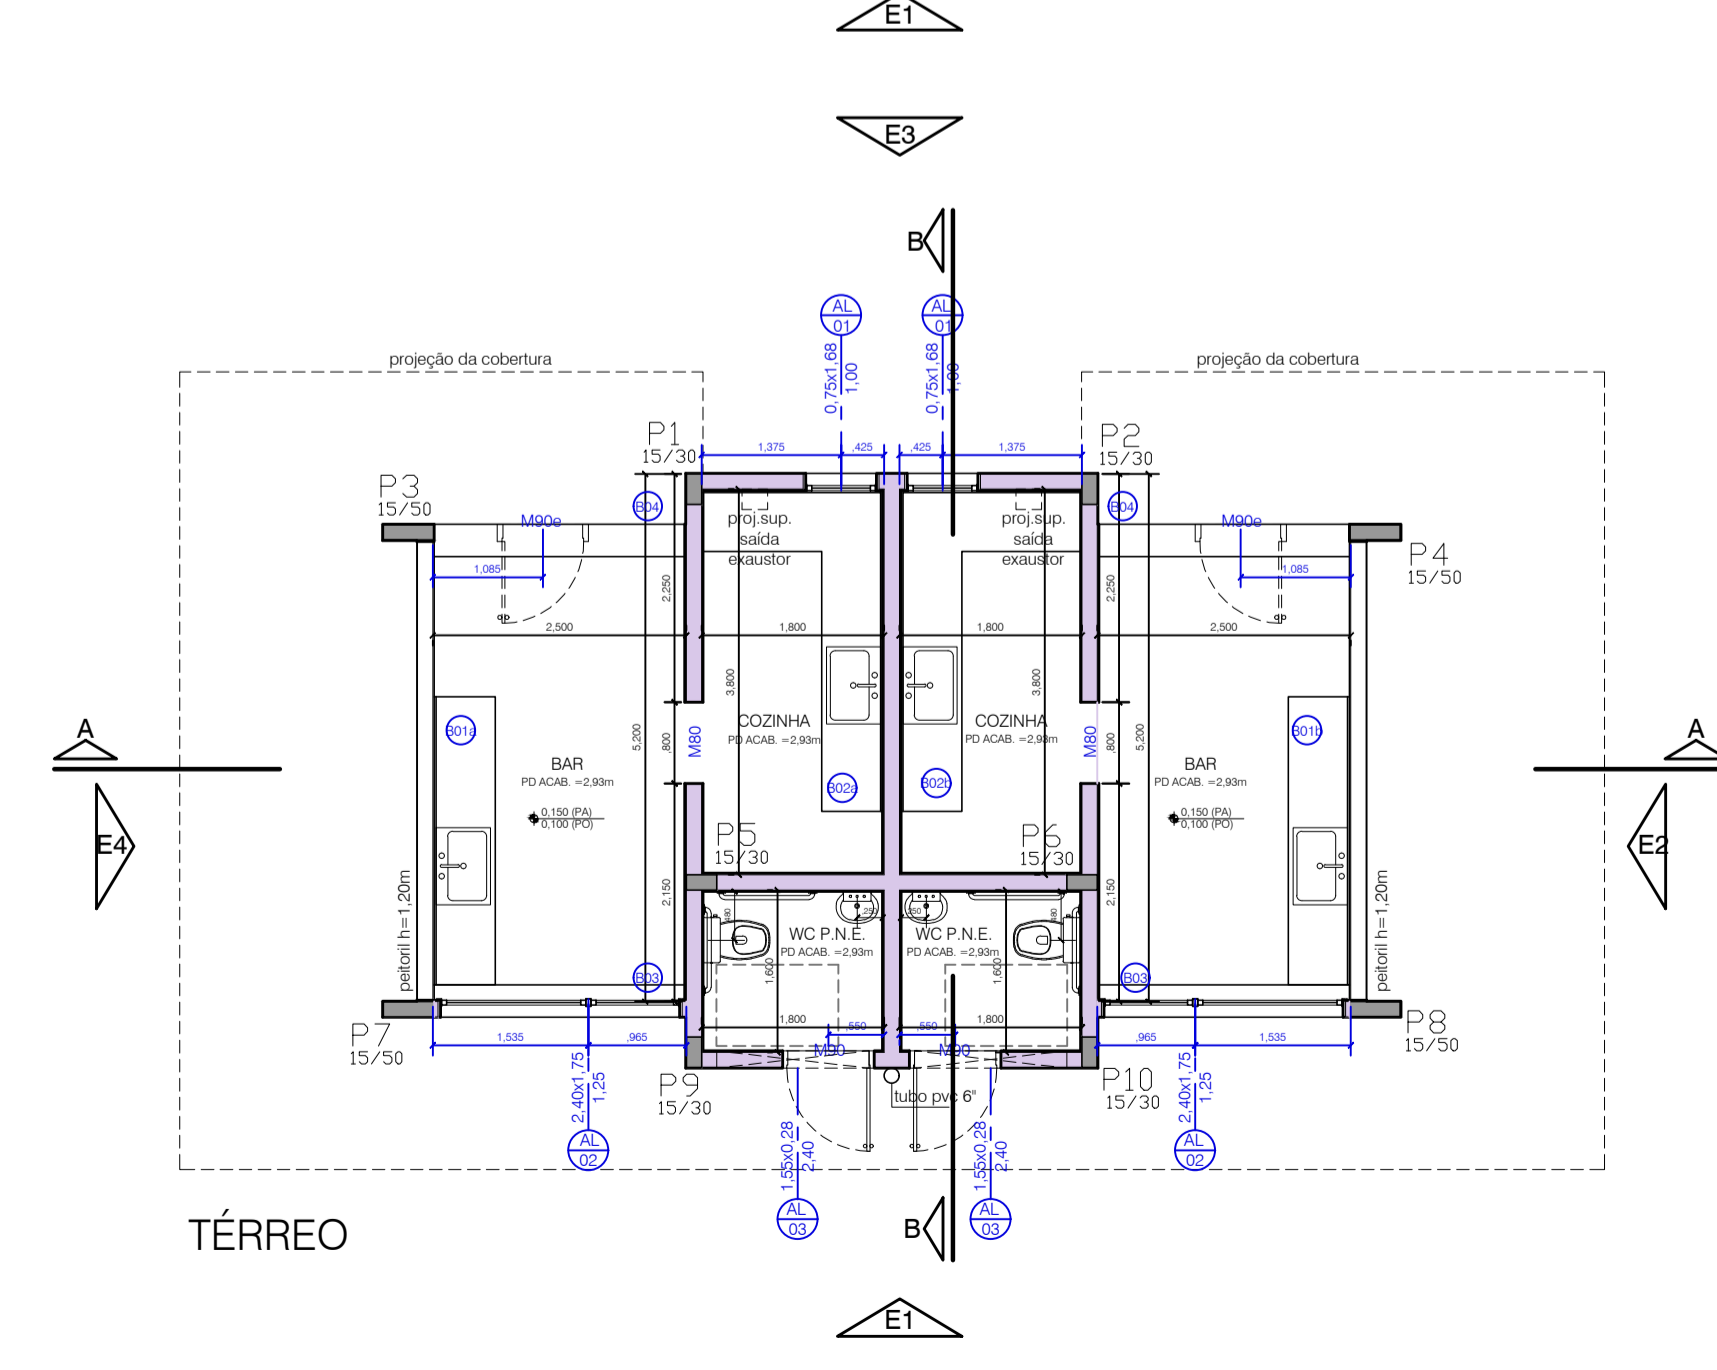

TÉRREO

Bertioga PREFEITURA DE
JULIÃO FARIAS BELLORE

ARRANJO DADE 2018 - OBJETO 01
OBRAS DE INFRAESTRUTURA DA ORLA DA PRAIA NO JARDIM VISTA LINDA
LOCAL: AV. TOME DE SOUZA
TÍTULO: PROJETO ARQUITETÔNICO QUIOSQUE

PROCESSO Nº	DESENHISTA
OCORRÊNCIA Nº	DANIELA
PROJETO FINAL	TOPÓGRAFO
ESCALA	DATA
1/50 1/25	13/18
RESP. TÉCN. ENGLANA LUCIA LUCHESE CREA 36071/2008	DATA NOV/2018