

ELEVAÇÃO 01


PINTURA ACRÍLICA
COR: BRANCA

ESQUADRIA EM ALUMÍNIO COM
PINTURA ELETROSTÁTICA
COR: BRANCA

GUARDA-CORPO EM
FIBRA DE VIDRO COR:
BRANCA



ELEVAÇÃO 02

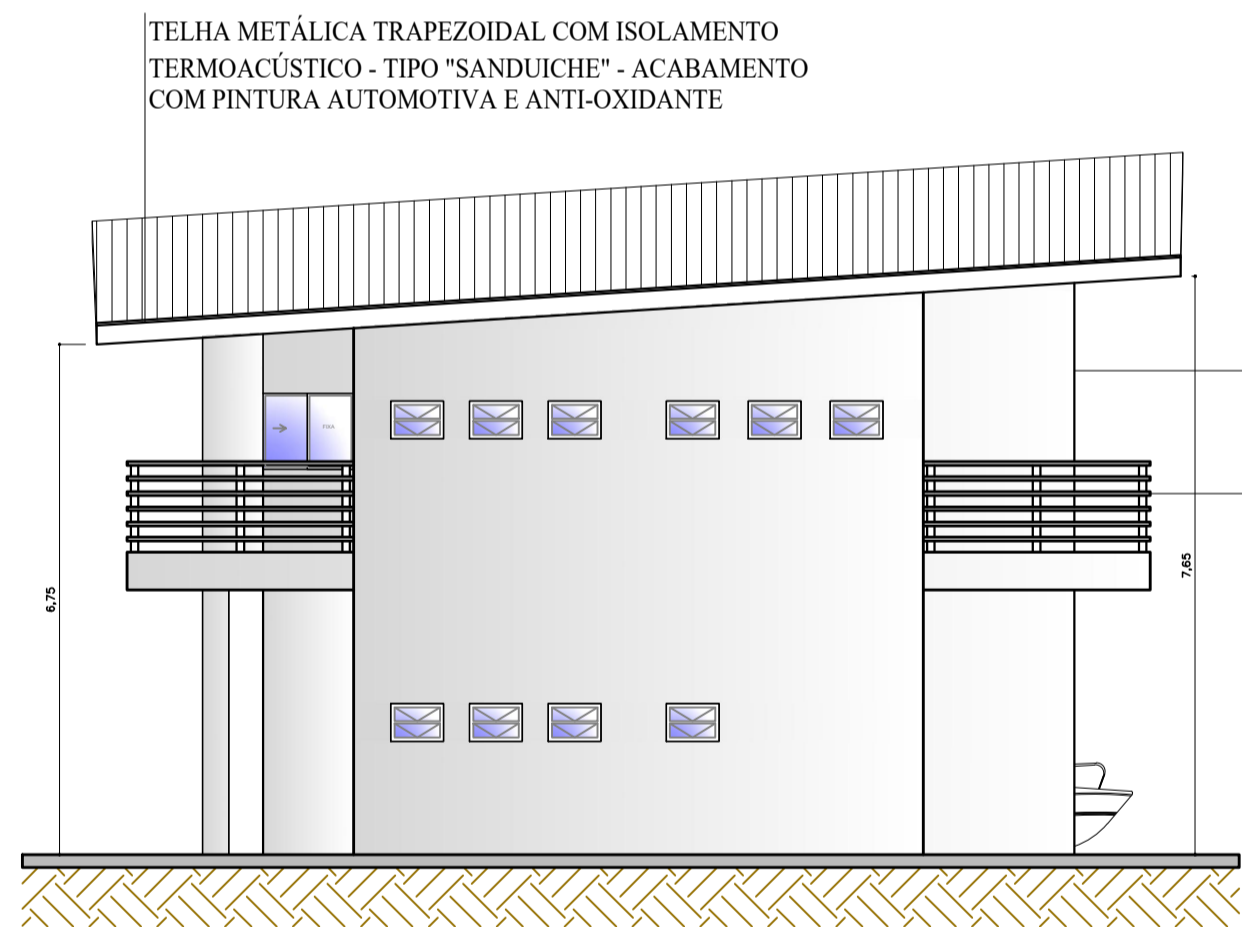


ELEVAÇÃO 03

PINTURA ACRÍLICA
COR: BRANCA

GUARDA-CORPO EM
FIBRA DE VIDRO COR:
BRANCA



ELEVAÇÃO 04

									
ASSUNTO: DADE 2018 – OBJETO 01 OBRAS DE INFRAESTRUTURA DA ORLA DA PRAIA NO JARDIM VISTA LINDA LOCAL: AV. TOMÉ DE SOUZA TÍTULO: CONSTRUÇÃO DA BASE DOS BOMBEIROS – ELEVAÇÕES									
RESP. TÉCN.: ENG. ANA LUCIA LUCHESE CREA 0601719268	<table border="1"> <tr> <td>PROCESSO Nº</td> <td>DESENHISTA DANIELA</td> </tr> <tr> <td>DESENHO Nº PROJETO FINAL</td> <td>TOPOGRAFO</td> </tr> <tr> <td>ESCALA 1:100</td> <td> <table border="1"> <tr> <td>FOLHA 19/19</td> <td>DATA NOV/2017</td> </tr> </table> </td> </tr> </table>	PROCESSO Nº	DESENHISTA DANIELA	DESENHO Nº PROJETO FINAL	TOPOGRAFO	ESCALA 1:100	<table border="1"> <tr> <td>FOLHA 19/19</td> <td>DATA NOV/2017</td> </tr> </table>	FOLHA 19/19	DATA NOV/2017
PROCESSO Nº	DESENHISTA DANIELA								
DESENHO Nº PROJETO FINAL	TOPOGRAFO								
ESCALA 1:100	<table border="1"> <tr> <td>FOLHA 19/19</td> <td>DATA NOV/2017</td> </tr> </table>	FOLHA 19/19	DATA NOV/2017						
FOLHA 19/19	DATA NOV/2017								