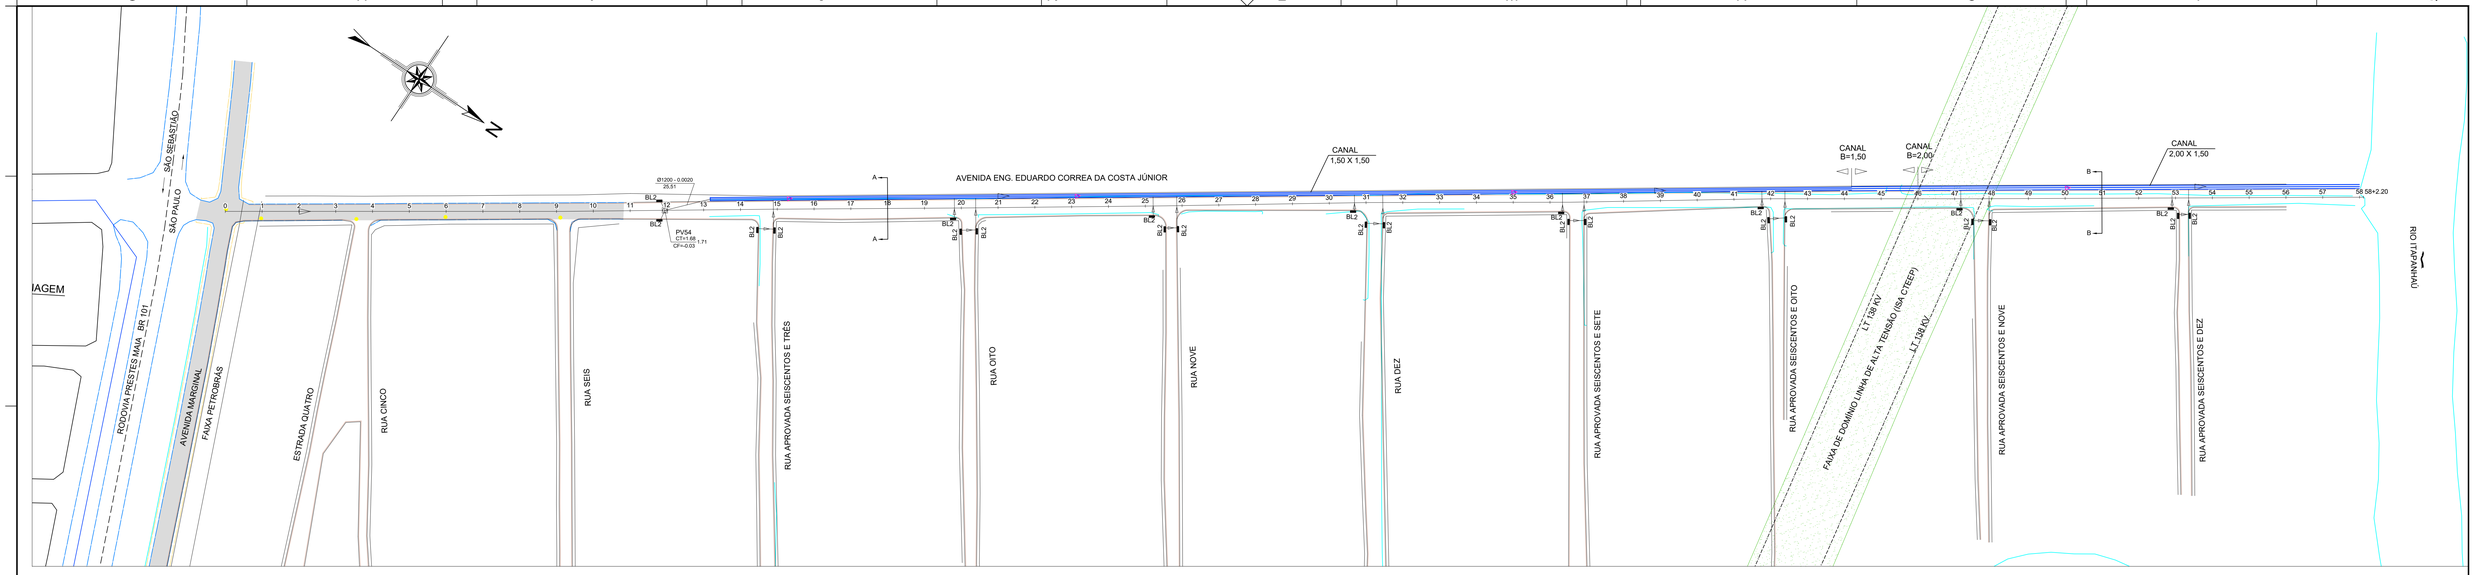
AVENIDA ENG. EDUARDO CORREA DA COSTA JÚNIOR
CANAL 1,50 X 1,50
CANAL B=1,50
CANAL B=2,00
CANAL 2,00 X 1,50
Ø1200 - 0.0020
20,51
PV54
CT=1.68
CF=-0.03
1.71
SÃO SEBASTIÃO
SÃO PAULO
ROD.OVIA PRESTES MAIA BR 101
AVENIDA MARGINAL
FAIXA PETROBRÁS
ESTRADA QUATRO
RUA CINCO
RUA SEIS
RUA APROVADA SEISCENTOS E TRÊS
RUA OITO
RUA NOVE
RUA DEZ
RUA APROVADA SEISCENTOS E SETE
RUA APROVADA SEISCENTOS E OITO
FAIXA DE DOMÍNIO LINHA DE ALTA TENSÃO (RSA CTEEP)
LT 138 KV
RUA APROVADA SEISCENTOS E NOVE
RUA APROVADA SEISCENTOS E DEZ
RIO ITAPANHAÚ
58 58+2.20

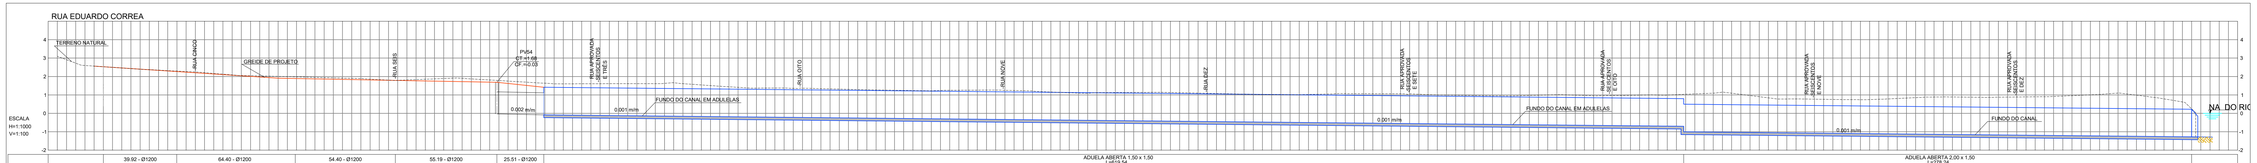
RUA EDUARDO CORREA
TERRENO NATURAL
GREIDE DE PROJETO
PV54
CT=1.68
CF=-0.03
0.002 m/m
0.001 m/m
FUNDO DO CANAL EM ADUELAS
FUNDO DO CANAL
NA DO RIO
ESCALA
H=1:500
V=1:100

| | | |