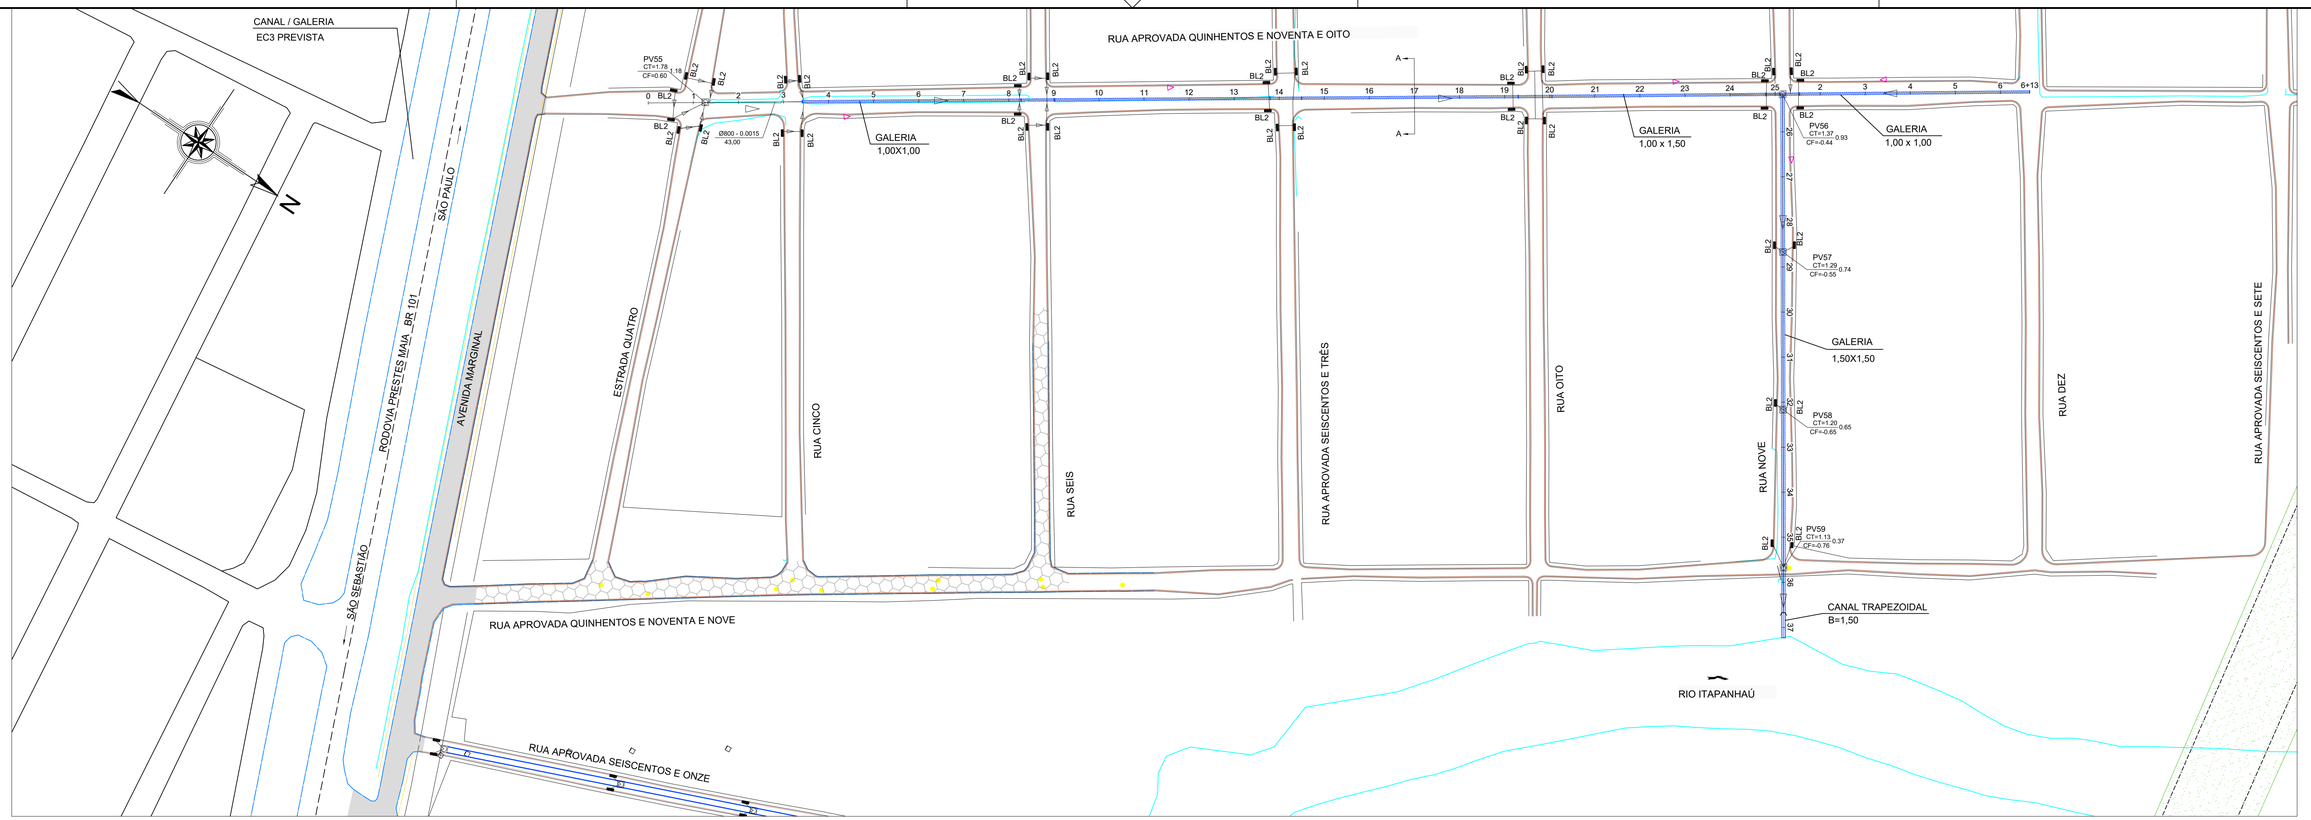

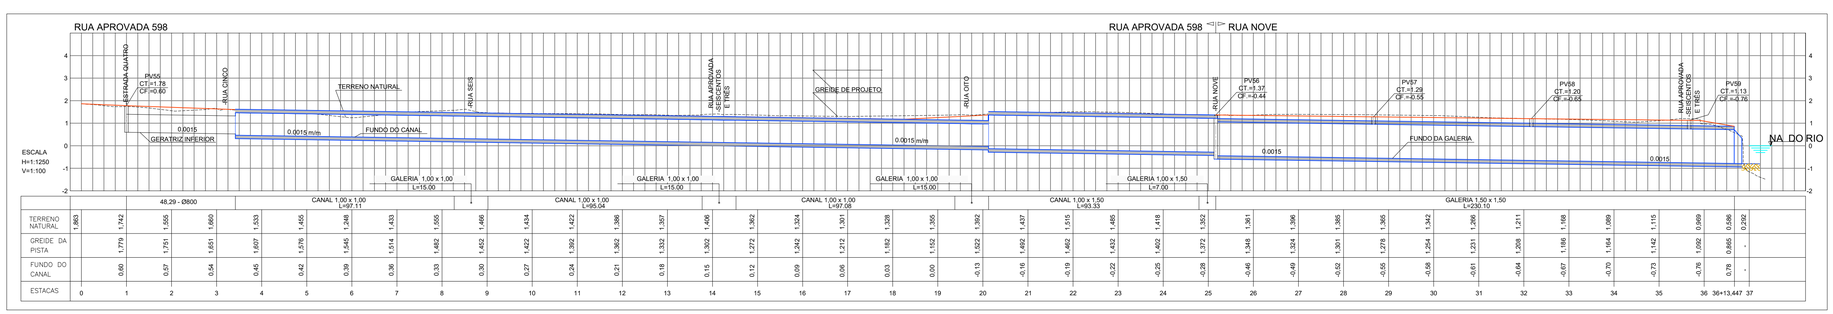

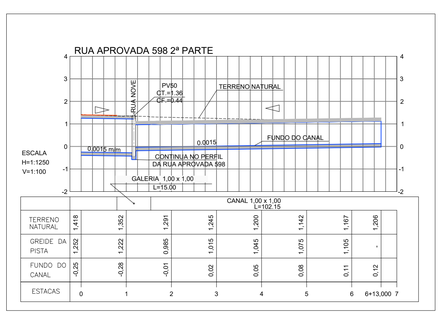

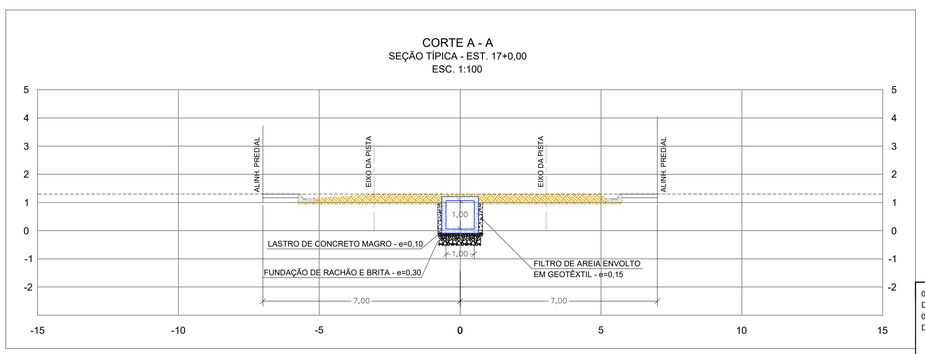

NOTAS GERAIS

01 - OS TUBOS DE CONEXÃO DE BL'S COM PV'S E CANAL, DEVERÃO APRESENTAR DIÂMETRO DE 400mm E DECLIVIDADES i=0,005m/m.
03 - O DETALHAMENTO GEOMÉTRICO ESTRUTURAL DOS PV'S, BL'S E DISPOSITIVOS DE DESEMBOQUE DEVERÁ OBEDECER À PADRONIZAÇÃO DA PMSP

LEGENDA

- LINHA DE TRANSMISSÃO – A.T
- ÓLEO DUTO PETROBRÁS
- VALA EXISTENTE
- ALINHAMENTO PREDIAL
- CALÇADA PROJETADA
- CANAL PROJETADO
- GALERIA PROJETADA
- TUBULAÇÃO PROJETADA
- TORRE DE ALTA TENSÃO
- POÇO DE VISITA (PROJETADO)
- BL1 = BOCA DE LOBO SIMPLES
- BL2 = BOCA DE LOBO DUPLA
- BL3 = BOCA DE LOBO TRIPLA
- VALA, CÓRREGO OU RIO
- BLOQUETE EXISTENTE
- ASFALTO EXISTENTE
- ESTRADA DE TERRA
- CT COTA TOPO
- CF COTA FUNDO
- NA NIVEL D'ÁGUA

PLANTA DE LOCALIZAÇÃO
S/ ESCALA

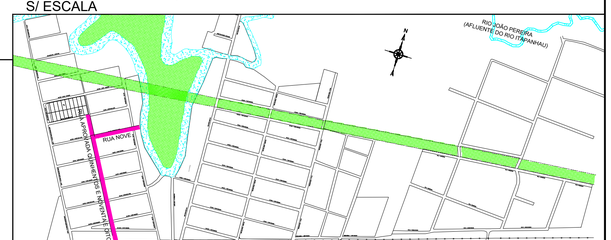

Nº.	DATA	REVISAO	EXECUTADO POR	APROVADO POR	PMB ACEITO	PMB DATA	DESENHOS DE REFERENCIA	NUMERO	NOTAS
0	24/06/2020	EMISSÃO INICIAL	EDUARDO						
1	01/08/2021	REVISÃO GERAL	FLAVIA						

PREFEITURA DE BERTIOGA
VISTO E ACEITO
ESTA ACEITACAO NAO ISENTA A CONTRATADA DAS RESPONSABILIDADES E OBRIGACOES ESTABELECIDAS NO CONTRATO

ANALISADO:	/ /		
ACEITO:	/ /		
VISTO:	/ /		

EXECUTADO POR
PLANAL Engenharia Ltda.

DES.:	EDUARDO		24/06/2020
PROJ.:	NATALE/ JC ROSA		
ASS.:		CREA.:	/ /
RESP.TEC.:			

PREFEITURA DO MUNICÍPIO DE BERTIOGA
PROJETO DE MACRO E MICRODRENAGEM DO BAIRRO CHÁCARAS
CANAL DE MICRODRENAGEM DA RUA APROVADA QUINHENTOS E NOVENTA E OITO E RUA NOVE
ÁREA PROJ.: MUNICÍPIO DE BERTIOGA
SUB–ÁREA: BAIRRO CHÁCARAS

Nº.
REV.: 1 FL.: 01/01
Nº. CONTRATADA P192–19–DE–DRE–006
ESCALA: 1:1250

A-1 Alongado
594 mm x 900,00 mm