


LEGENDA

- LINHA DE TRANSMISSÃO - A.T.
- ÓLEO DUTO PETROBRÁS
- VALA EXISTENTE
- ALINHAMENTO PREDIAL
- CALÇADA PROJETADA
- CANAL PROJETADO
- GALERIA PROJETADA
- TUBULAÇÃO PROJETADA
- ⊗ TORRE DE ALTA TENSÃO
- ⊙ POÇO DE VISITA (PROJETADO)
- ▨ BL1 = BOCA DE LOBO SIMPLES
- ▨ BL2 = BOCA DE LOBO DUPLA
- ▨ BL3 = BOCA DE LOBO TRIPLA
- ▨ VALA, CÓRREGO OU RIO
- ▨ BLOQUETE EXISTENTE
- ▨ ASFALTO EXISTENTE
- ▨ ESTRADA DE TERRA
- CT COTA TOPO
- CF COTA FUNDO
- NA NÍVEL D'ÁGUA

NOTAS GERAIS
01 - MEDIDAS EM METROS. PARA EXECUÇÃO DE PROJETO CONFERIR COTAS NO LOCAL.

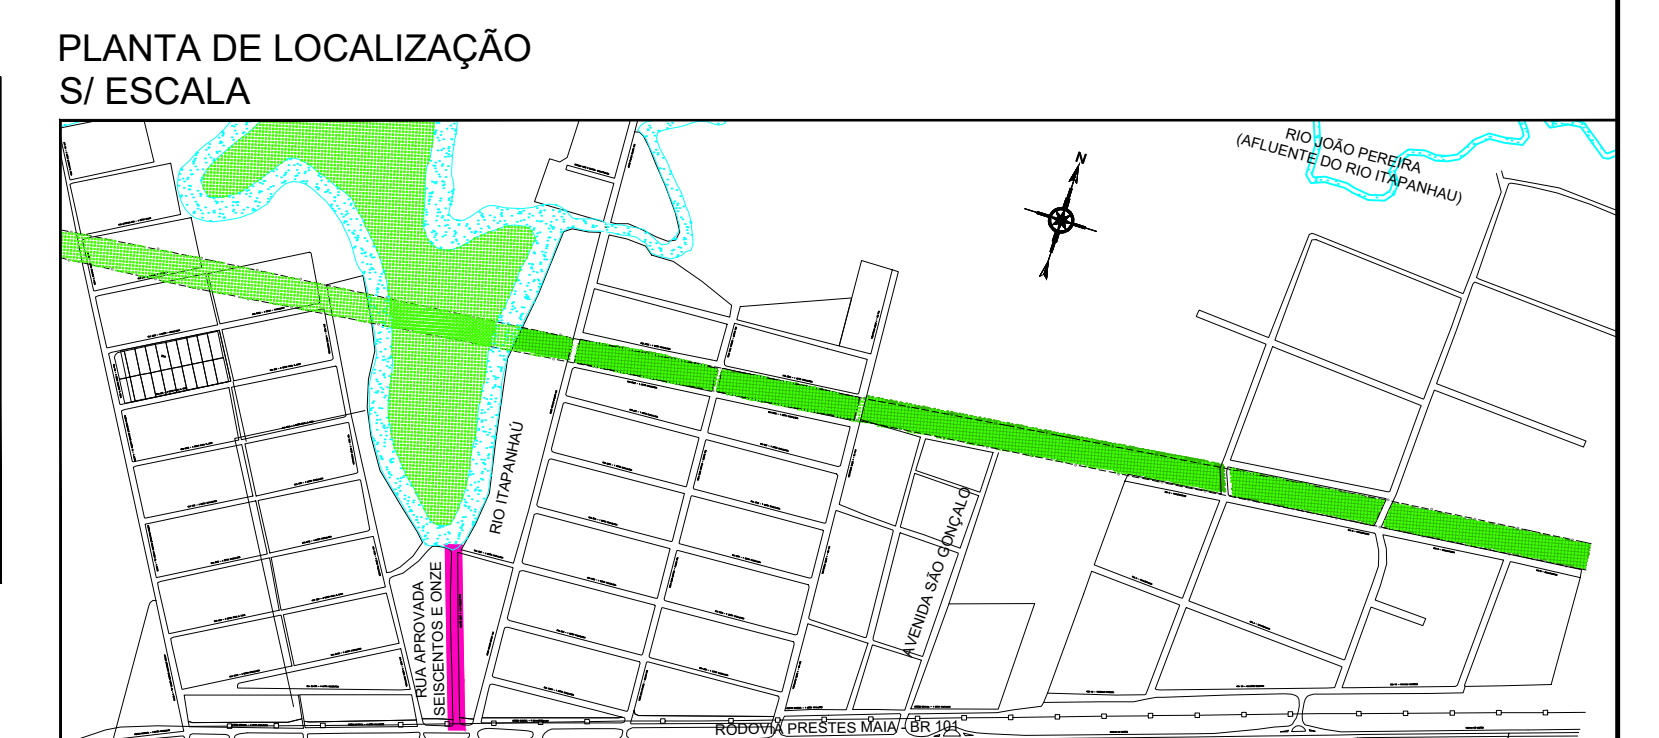

Nº.	DATA	REVISÃO	EXECUTADO POR	APROVADO POR	PMB	DESENHOS DE REFERENCIA	NUMERO	NOTAS	EXECUTADO POR	PREFEITURA DE BERTIOGA	REVISÃO	FL.
0	07/09/2020	EMISSÃO INICIAL	SELMA OLIVEIRA		ACEITO				DES.: SELMA OLIVEIRA	VISTO E ACEITO	1	01/01
1	01/08/2021	REVISÃO GERAL	FLAVIA REA		ACEITO				PROJ.: NATALE/ J.C. ROSA	ESTA ACEITAÇÃO NÃO ISENTA A CONTRATADA DAS RESPONSABILIDADES E OBRIGACÕES ESTABELECIDAS NO CONTRATO		
									ASS.: CREA:			
									RES.P.TEC.:			