


### LEGENDA

— — — — —	LINHA DE TRANSMISSÃO - A.T.	⊠	TORRE DE ALTA TENSÃO	CT	COTA TOPO
— — — — —	ÓLEO DUTO PETROBRÁS	⊠	POÇO DE VISITA (PROJETADO)	CF	COTA FUNDO
— — — — —	VALA EXISTENTE	▨	BL1 = BOCA DE LOBO SIMPLES	NA	NÍVEL D'ÁGUA
— — — — —	ALINHAMENTO PREDIAL	▨	BL2 = BOCA DE LOBO DUPLA		
— — — — —	CALÇADA PROJETADA	▨	BL3 = BOCA DE LOBO TRIPLA		
— — — — —	CANAL PROJETADO	▨	VALA, CÓRREGO OU RIO		
— — — — —	GALERIA PROJETADA	▨	BLOQUETE EXISTENTE		
— — — — —	TUBULAÇÃO PROJETADA	▨	ASFALTO EXISTENTE		
		▨	ESTRADA DE TERRA		

### NOTAS GERAIS

01 - MEDIDAS EM METROS. PARA EXECUÇÃO DE PROJETO CONFERIR COTAS NO LOCAL.

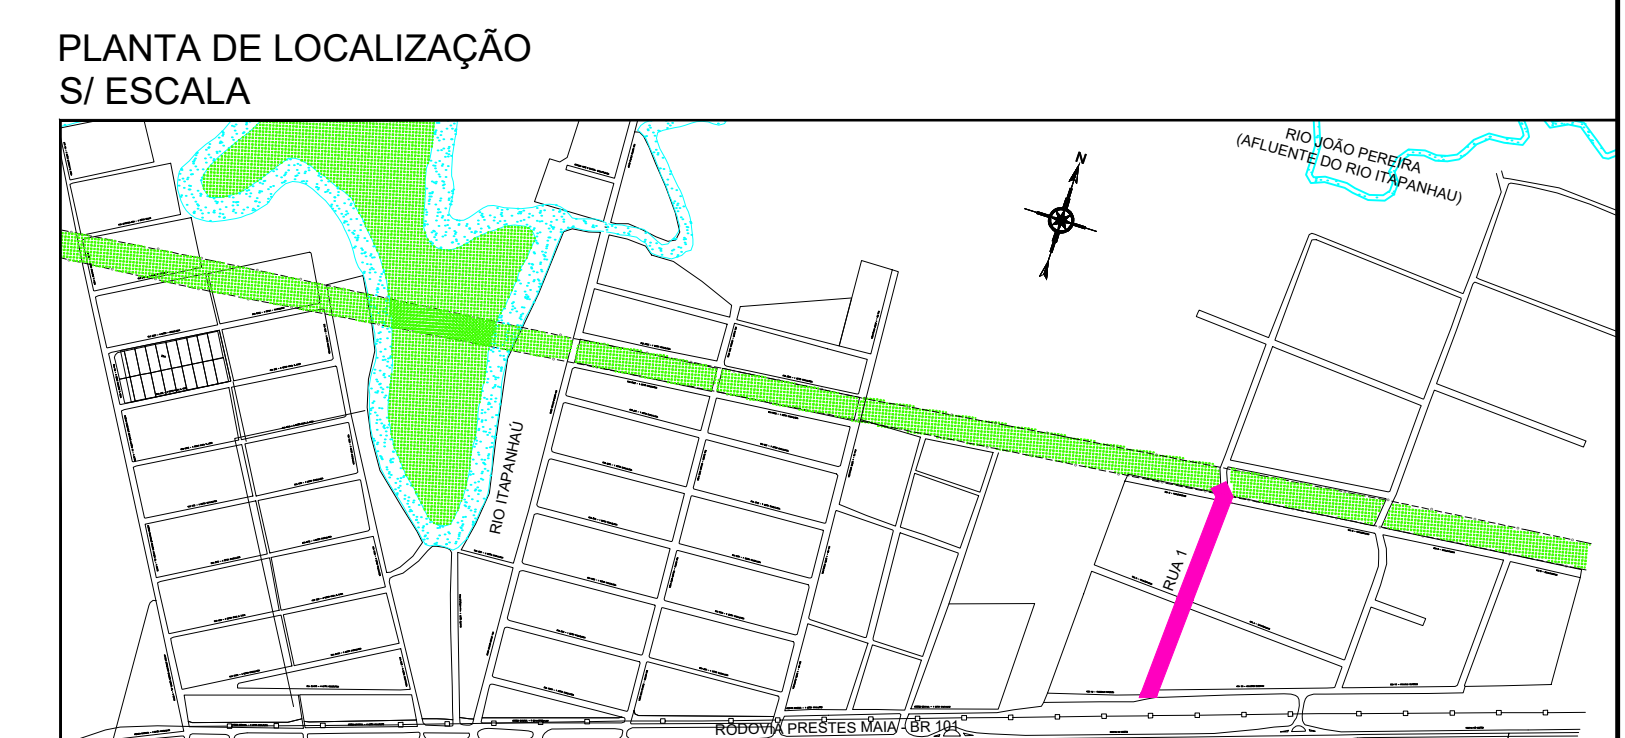

Nº.	DATA	REVISÃO	EXECUTADO POR	APROVADO POR	PMB	DESENHOS DE REFERENCIA	NUMERO	NOTAS	PREFEITURA DE BERTIOGA	EXECUTADO POR	PREFEITURA DO MUNICÍPIO DE BERTIOGA	Nº.
0	05/08/2020	EMISSIONAL	SELMA OLIVEIRA		ACEITO				VISTO E ACEITO	DES.: SELMA OLIVEIRA	PROJETO DE MACRO E MICRODRENAGEM DO BAIRRO CHÁCARAS	REV.: 1
1	01/08/2021	REVISÃO GERAL	FLAVIA REA		DATA				ESTA ACEITAÇÃO NÃO ISENTA A CONTRATADA DAS RESPONSABILIDADES E OBRIGAÇÕES ESTABELECIDAS NO CONTRATO	PROJ.: NATALE/ JC ROSA	CANAL DE MICRODRENAGEM RUA 1	FL.: 01/01
										ASS.:	ÁREA PROJ.: MUNICÍPIO DE BERTIOGA	Nº. CONTRATADA
										CREA:	SUB-ÁREA: BAIRRO CHÁCARAS	P192-19-DE-DRE-011
										RESP.TEC.:		ESCALA:
												1:1000