
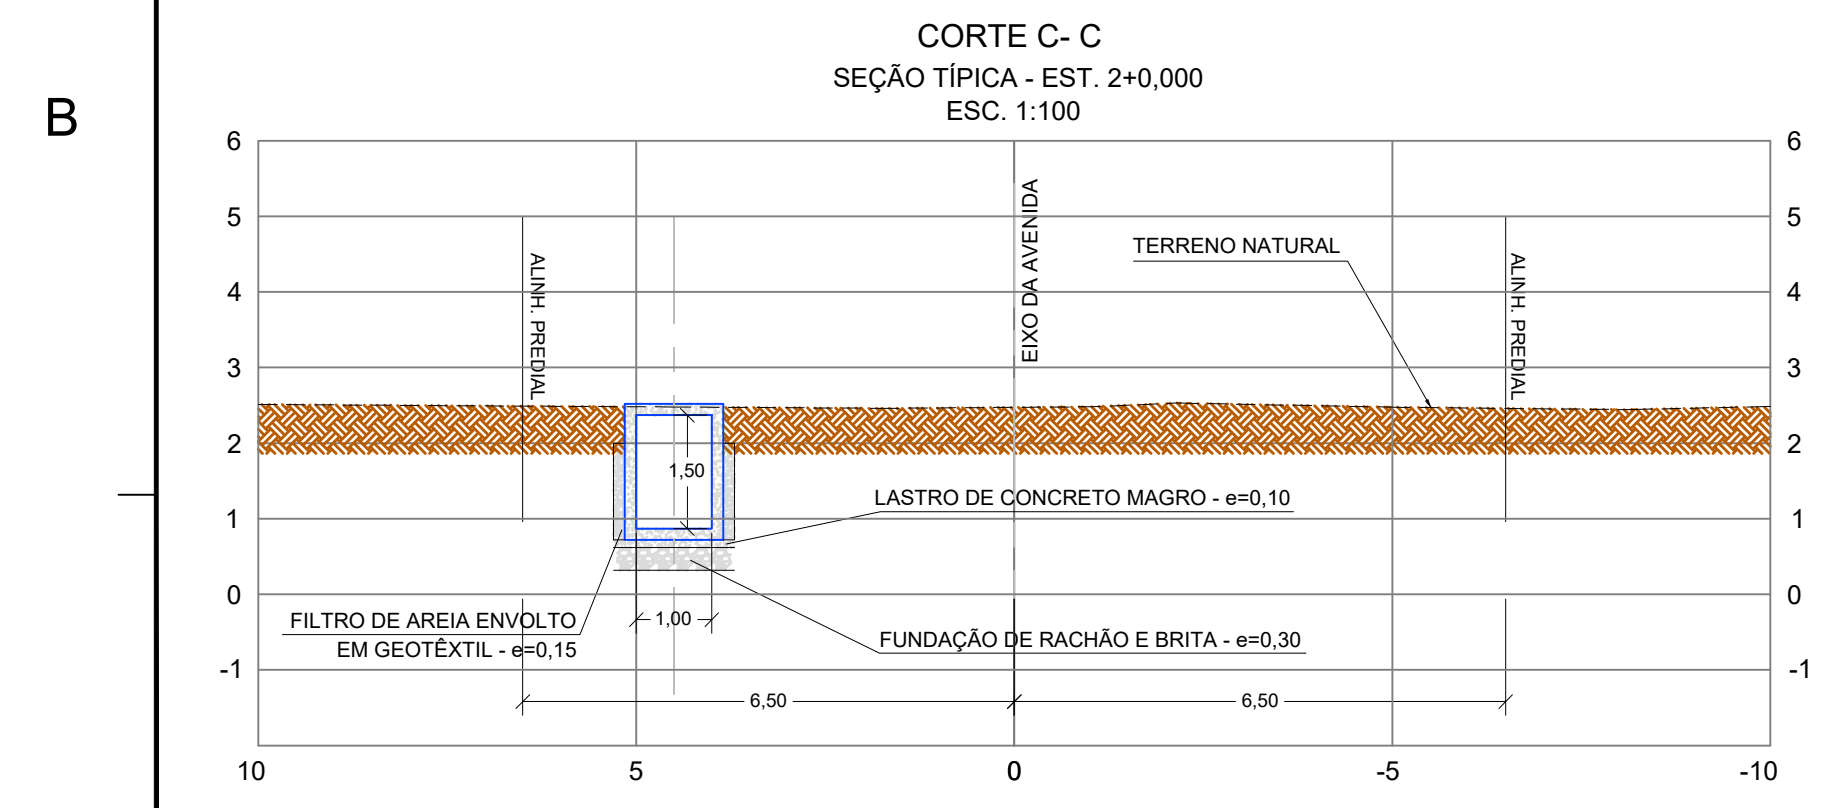


LEGENDA

---	LINHA DE TRANSMISSÃO - A.T	⊠	TORRE DE ALTA TENSÃO	CT	COTA TOPO
---	ÓLEO DUTO PETROBRÁS	⊙	POÇO DE VISITA (PROJETADO)	CF	COTA FUNDO
---	VALA EXISTENTE	▨	BL1 = BOCA DE LOBO SIMPLES	NA	NIVEL D'ÁGUA
---	ALINHAMENTO PREDIAL	▨	BL2 = BOCA DE LOBO DUPLA		
---	CALÇADA PROJETO	▨	BL3 = BOCA DE LOBO TRIPLA		
---	CANAL PROJETO	▨	VALA, CÓRREGO OU RIO		
---	GALERIA PROJETO	▨	BLOQUETE EXISTENTE		
---	TUBULAÇÃO PROJETO	▨	ASFALTO EXISTENTE		
		▨	ESTRADA DE TERRA		

NOTAS GERAIS
01 - MEDIDAS EM METROS. PARA EXECUÇÃO DE PROJETO CONFERIR COTAS NO LOCAL.

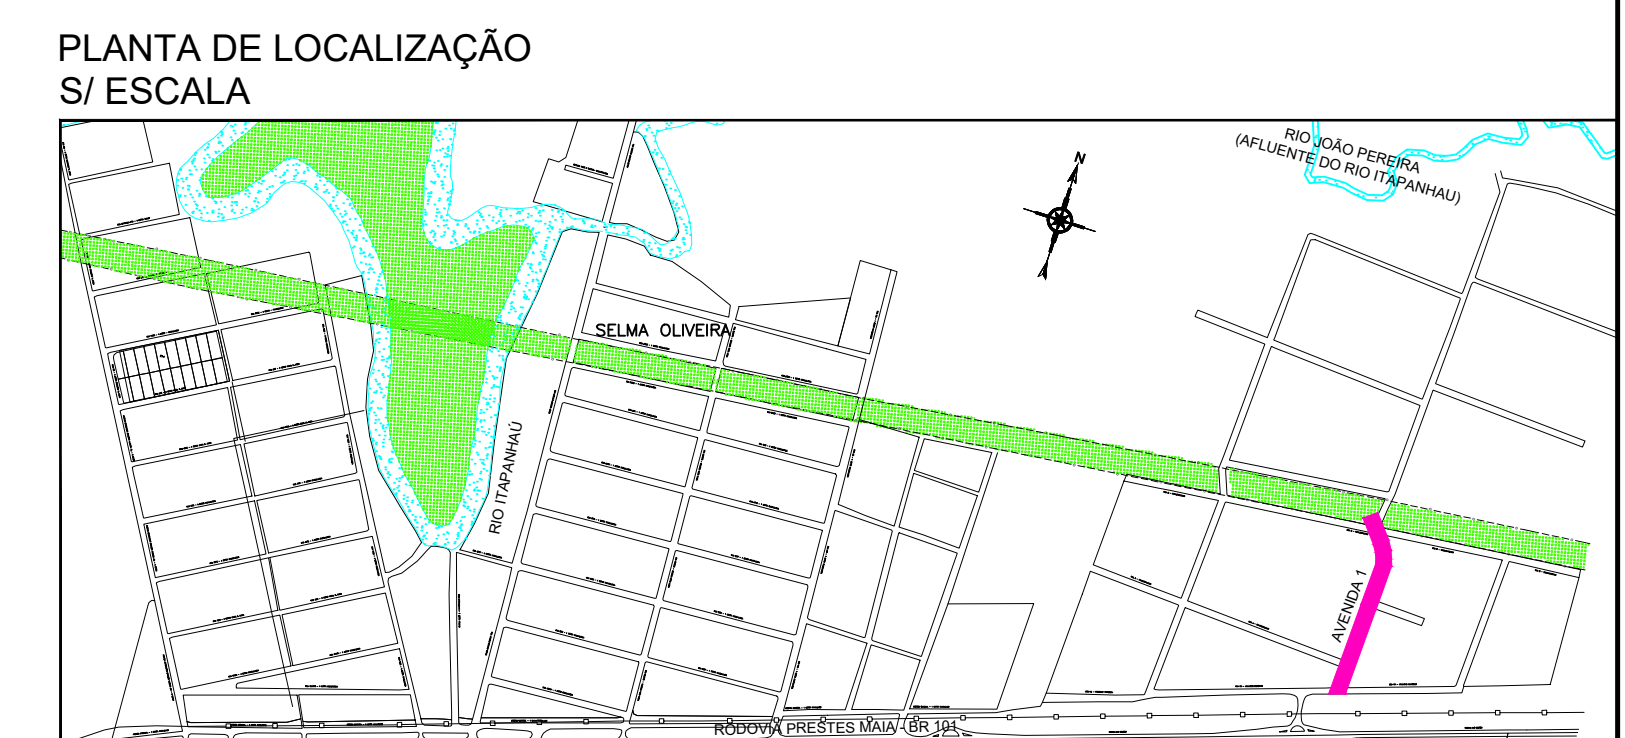

Nº.	DATA	REVISÃO	EXECUTADO POR	APROVADO POR	PMB	DESENHOS DE REFERENCIA	NUMERO	NOTAS
0	05/08/2020	EMISSÃO INICIAL	SELMA OLIVEIRA		ACEITO			
1	01/08/2021	REVISÃO GERAL	FLAVIA REA		DATA			

PREFEITURA DE BERTIOGA VISTO E ACEITO <small>ESTA ACEITAÇÃO NÃO ISENTA A CONTRATADA DAS RESPONSABILIDADES E OBRIGAÇÕES ESTABELECIDAS NO CONTRATO</small>		EXECUTADO POR PLANAL <small>Engenharia Ltda.</small>	
ANALISADO:	/ /	DES:	SELMA OLIVEIRA
ACEITO:	/ /	PROJ.:	NATALE/ JC ROSA
VISTO:	/ /	ASS.:	CREA:
		RESP.TEC.:	

PREFEITURA DO MUNICÍPIO DE BERTIOGA PROJETO DE MACRO E MICRODRENAGEM DO BAIRRO CHÁCARAS		PLANAL <small>Engenharia Ltda.</small>	
CANAL DE MICRODRENAGEM - AVENIDA 1		05/08/2020	
ÁREA PROJ.: MUNICÍPIO DE BERTIOGA		SUB-ÁREA: BAIRRO CHÁCARAS	

Nº.	REV.:	FL.:
1	1	01/01
Nº. CONTRATADA P192-19-DE-DRE-012		
ESCALA: 1:1000		