


LEGENDA

---	LINHA DE TRANSMISSÃO - A.T.	⊠	TORRE DE ALTA TENSÃO	CT	COTA TOPO
—○—	OLEO DUTO PETROBRÁS	⊙	POÇO DE VISITA (PROJETADO)	CF	COTA FUNDO
—	VALA EXISTENTE	▨	BL1 = BOCA DE LOBO SIMPLES	NA	NIVEL D'ÁGUA
—	ALINHAMENTO PREDIAL	▨	BL2 = BOCA DE LOBO DUPLA		
—	CALÇADA PROJETADA	▨	BL3 = BOCA DE LOBO TRIPLA		
—	CANAL PROJETADO	▨	VALA, CÓRREGO OU RIO		
—	GALERIA PROJETADA	▨	BLOQUETE EXISTENTE		
—	TUBULAÇÃO PROJETADA	▨	ASFALTO EXISTENTE		
		▨	ESTRADA DE TERRA		

NOTAS GERAIS
01 - MEDIDAS EM METROS. PARA EXECUÇÃO DE PROJETO CONFERIR COTAS NO LOCAL.

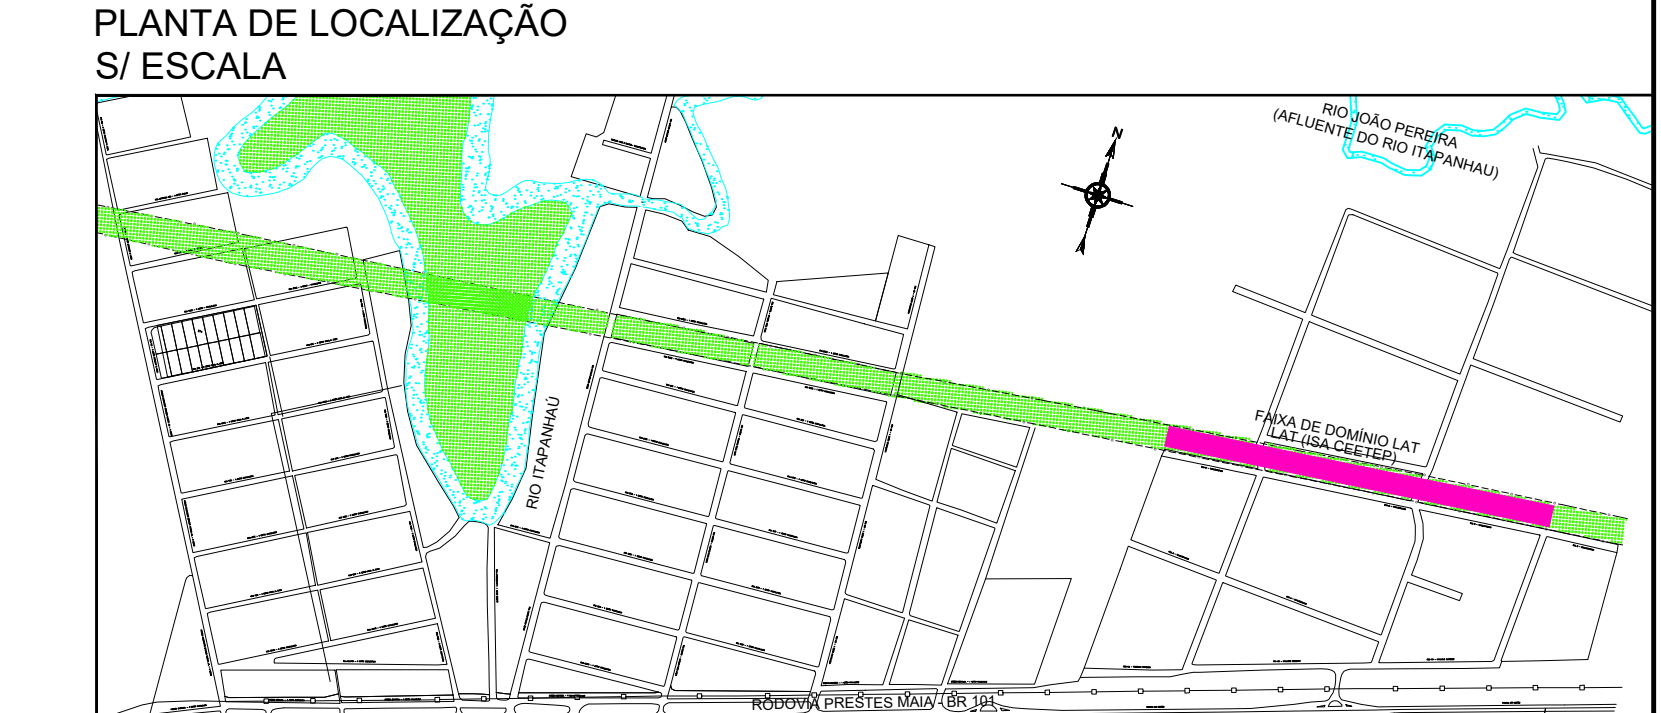

Nº.	DATA	REVISÃO	EXECUTADO POR	APROVADO POR	PMB		DESENHOS DE REFERENCIA	NUMERO	NOTAS
					ACEITO	DATA			
0	05/08/2020	EMIÇÃO INICIAL	SELMA OLIVEIRA						
1	01/08/2021	REVISÃO GERAL	FLAVIA REA						

PREFEITURA DE BERTIOGA VISTO E ACEITO

ESTA ACEITAÇÃO NÃO ISENTA A CONTRATADA DAS RESPONSABILIDADES E OBRIGAÇÕES ESTABELECIDAS NO CONTRATO

ANALISADO: / /
ACEITO: / /
VISTO: / /

EXECUTADO POR **PLANAL** Engenharia Ltda.

DES.: SELMA OLIVEIRA 05/08/2020
PROJ.: NATALE/ JC ROSA
ASS.: CREA: / /
RESP.TEC.: / /

PREFEITURA DO MUNICÍPIO DE BERTIOGA
PROJETO DE MACRO E MICRODRENAGEM DO BAIRRO CHÁCARAS

CANAL DE MACRODRENAGEM VAL 7 - LAT E RUA B

ÁREA PROJ.: MUNICÍPIO DE BERTIOGA
SUB-ÁREA: BAIRRO CHÁCARAS

Nº. REV.: 1 FL.: 01/01
Nº. CONTRATADA: P192-19-DE-DRE-013
ESCALA: 1:1000