## DETALHAMENTO CAMADAS DE ASFALTO – TIPO 2

SEM ESCALA




## DETALHAMENTO CAMADAS DE ASFALTO – TIPO 1

SEM ESCALA




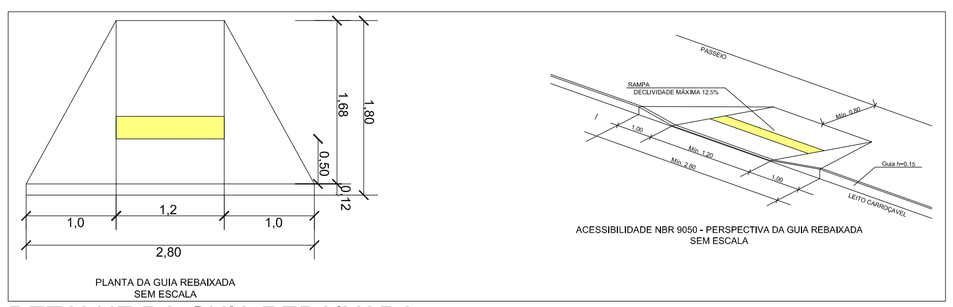


DETALHE DA GUIA REBAIXADA

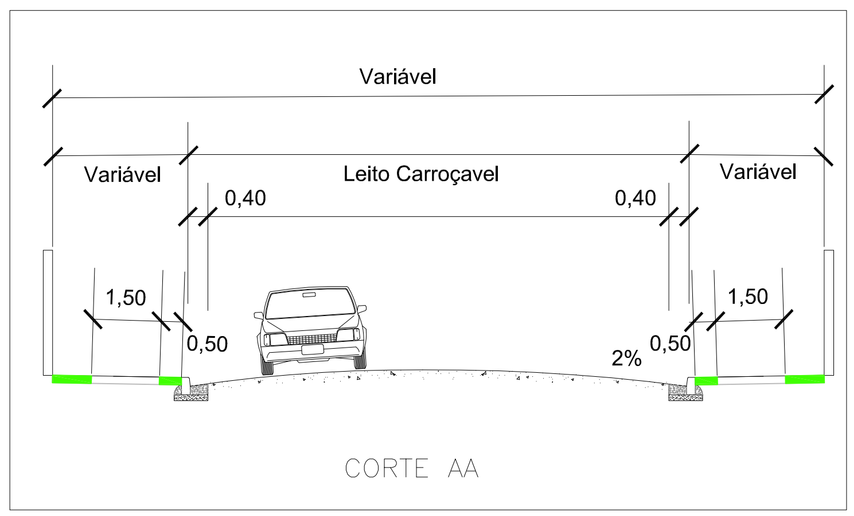


CORTE AA

## LEGENDA

- Ruas à Pavimentar
- Recapeamento
- Calçada existente
- Calçada à executar
- Guia existente
- Guia à executar
- Sarjetão à executar

PREFEITURA DE Bertioga
JUNTOS FAZEMOS MELHOR

OBJETO: PROJETO DE PAVIMENTAÇÃO
LOCAL: BAIRRO CENTRO
TITULO: PROJETO DE PAVIMENTAÇÃO

| | | |
|---|---|---|
| PROJETO N° | | DESENHISTA |
| DESENHO N° | | TOPÓGRAFO |
| ESCALA 1:1500 | FOLHA 03/04 | DATA FEV/2022 |