


- LEGENDA**
- Ruas à Pavimentar
 - Recapeamento
 - Calçada existente
 - Calçada à executar
 - Guia existente
 - Guia à executar
 - Sarjetão à executar

DETALHAMENTO CAMADAS DE ASFALTO – TIPO 2
SEM ESCALA

REVESTIMENTO DE CONCRETO BETUMINOSO A QUENTE	LEITO CARROGAVEL	IMPERMEABILIZANTE
BRITA COBERTA		IMPERMEABILIZANTE
BRITA Nº 03		PO DE FIBRA
SOLO COMPACTADO		

DETALHAMENTO CAMADAS DE ASFALTO – TIPO 1
SEM ESCALA

REVESTIMENTO DE CONCRETO BETUMINOSO A QUENTE	LEITO CARROGAVEL	IMPERMEABILIZANTE
BRITA COBERTA		IMPERMEABILIZANTE
RCC		PO DE FIBRA
BRITA Nº 03		
SOLO COMPACTADO		

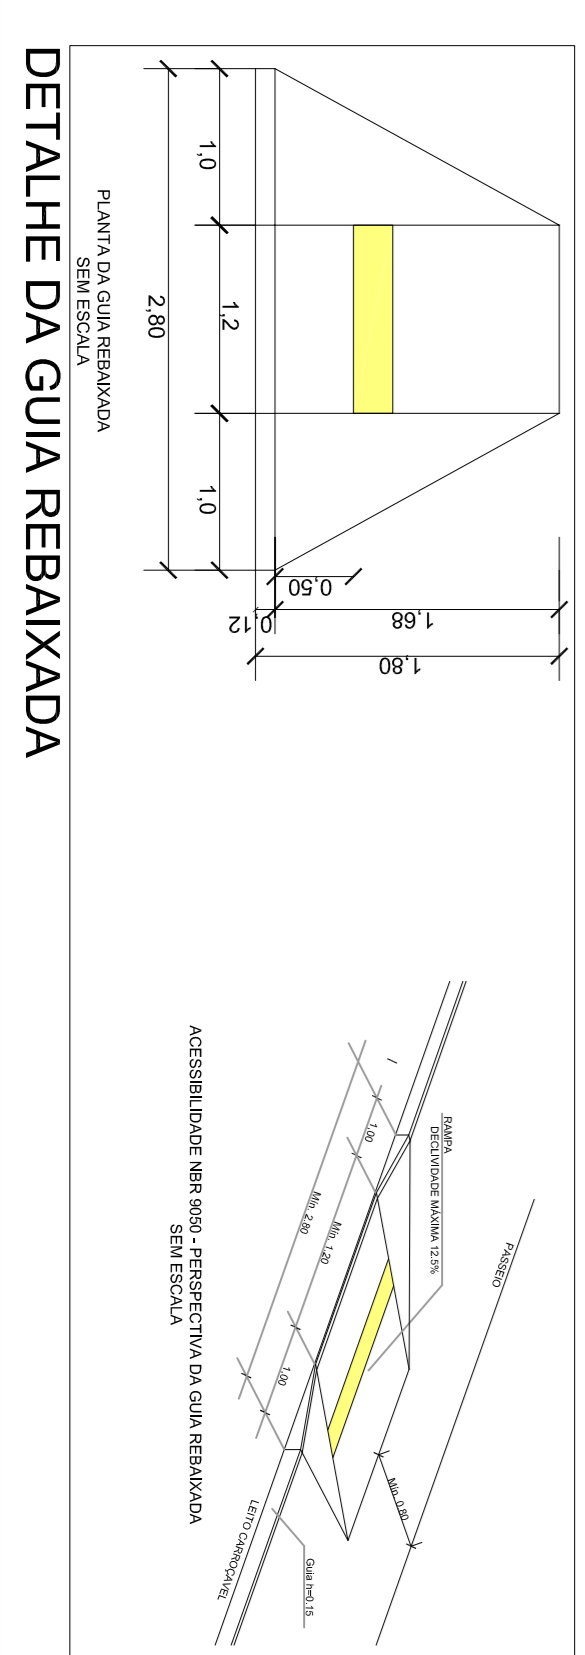

PREFEITURA DE Bertiooga
JUNTOS FAZEMOS MELHOR

PROJETO DE PAVIMENTAÇÃO E DRENAGEM – CHACARAS
BARRIO CHACARAS
PROJETO DE PAVIMENTAÇÃO

DESENHISTA	PROJETO Nº
TIPO DE PROJETO	DESENHO Nº
ESCALA	ESCALA
1:1000	04/20