

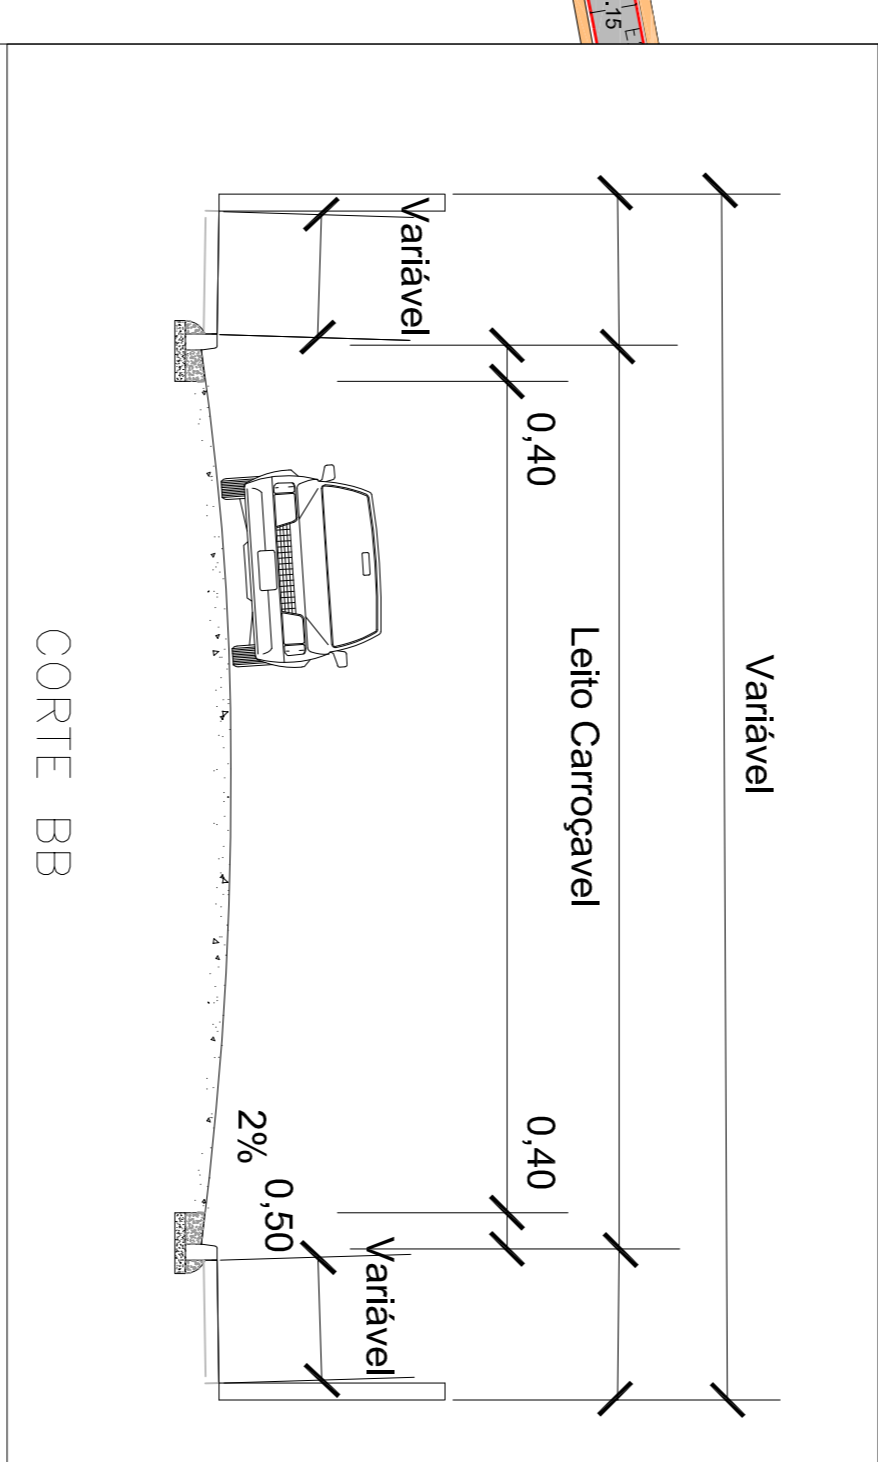
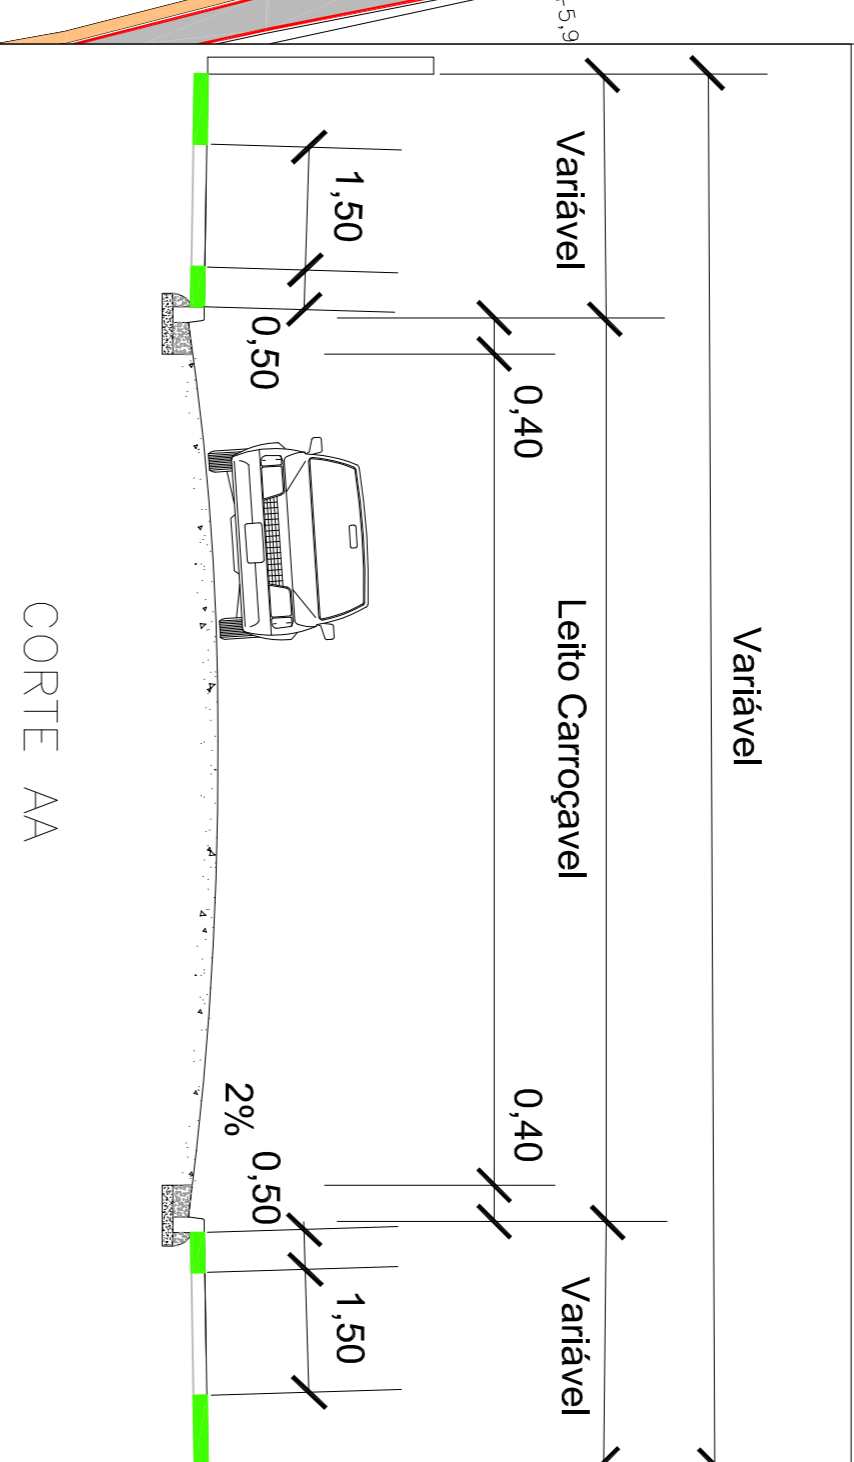
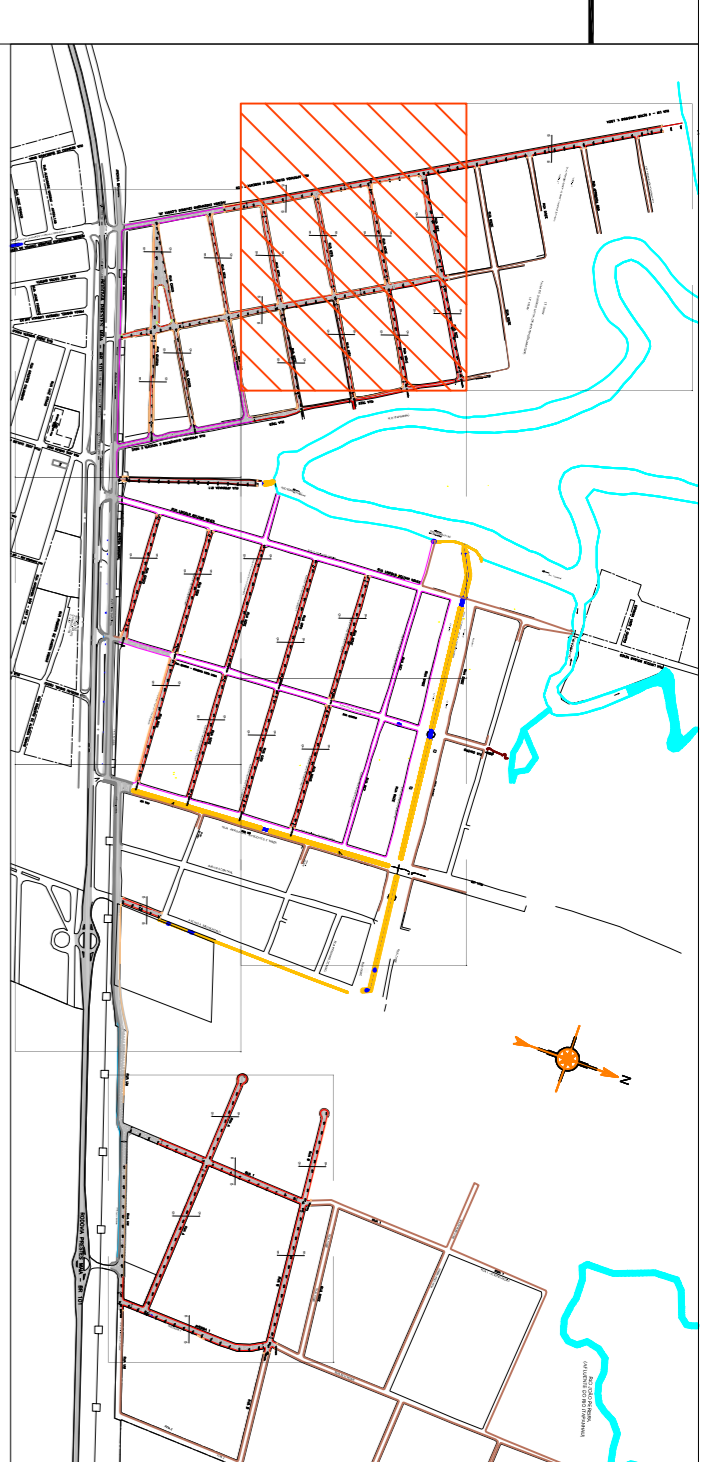
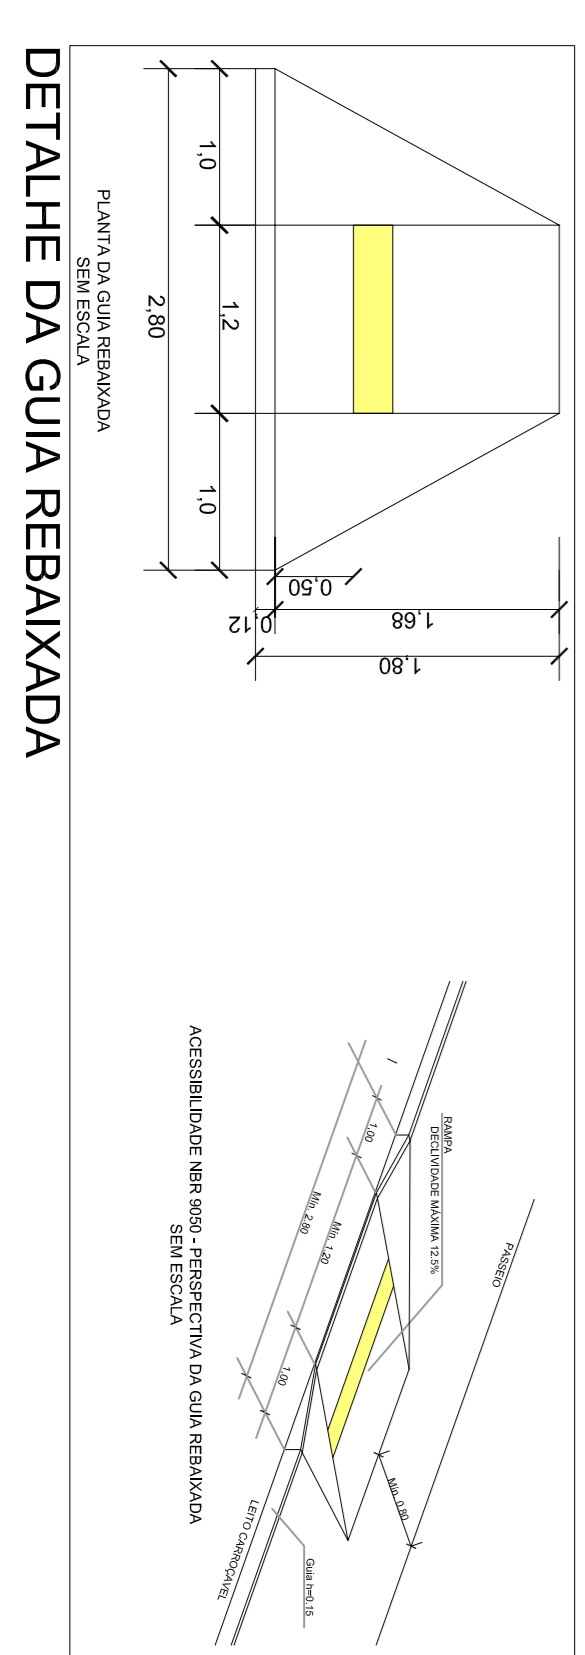


RUA APROVADA QUINHENTOS E NOBENTA E OITO

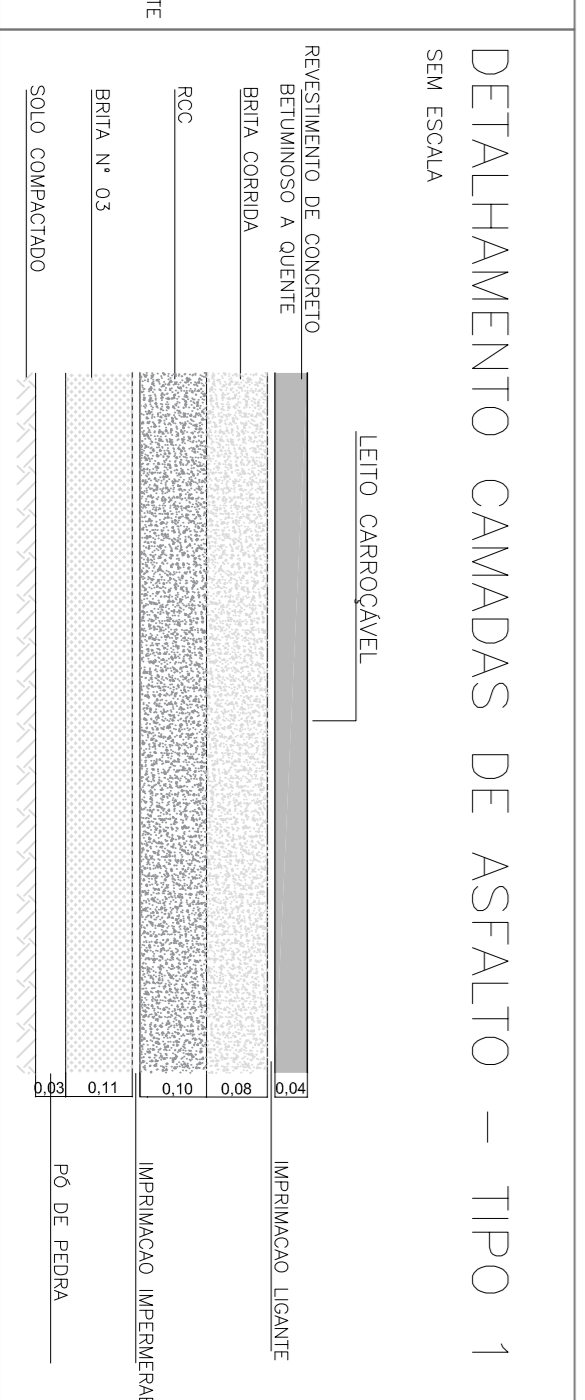

- LEGENDA**
- Ruas à Pavimentar
 - Recapeamento
 - Calçada existente
 - Calçada à executar
 - Guia existente
 - Guia à executar
 - Sarjetão à executar

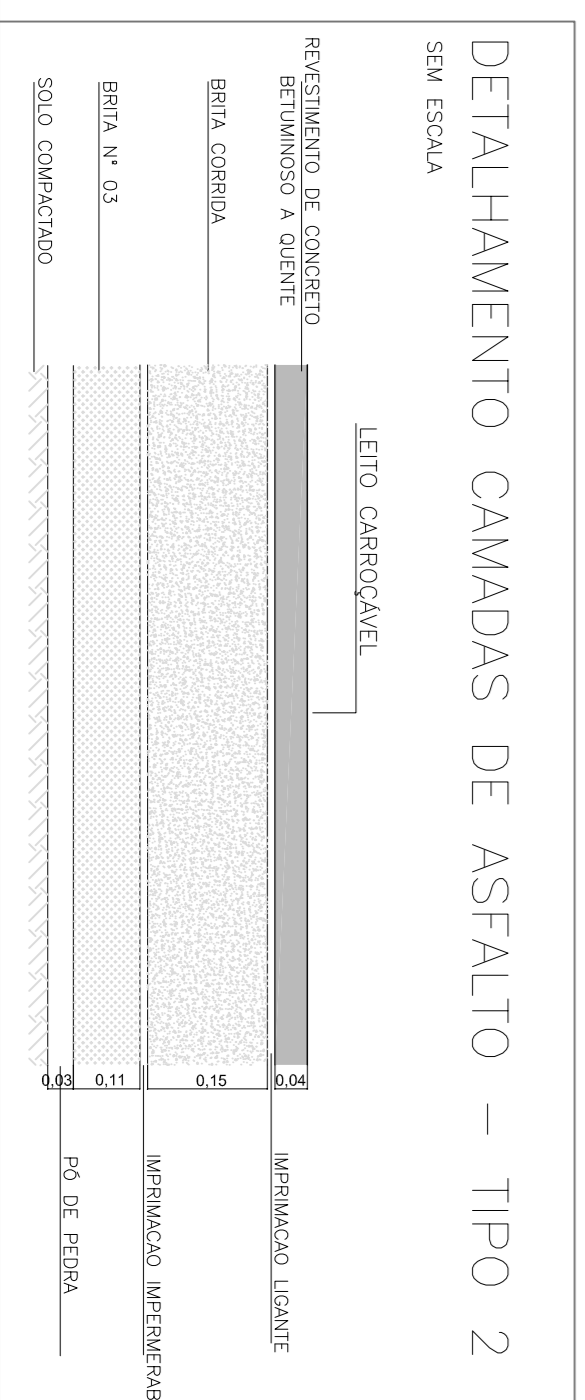

PREFEITURA DE Bertiooga
JUNTOS FAZEMOS MELHOR

PROJETO DE PAVIMENTAÇÃO E DRENAGEM – CHACARAS
BARRIO CHACARAS
PROJETO DE PAVIMENTAÇÃO

ESCALA: 1:1000

ESCALA: DATA