
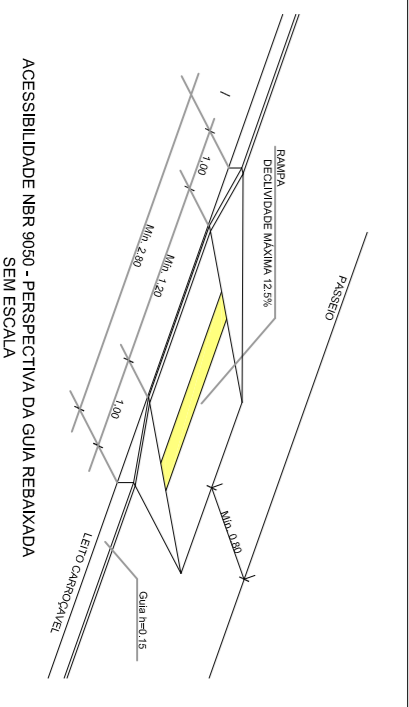
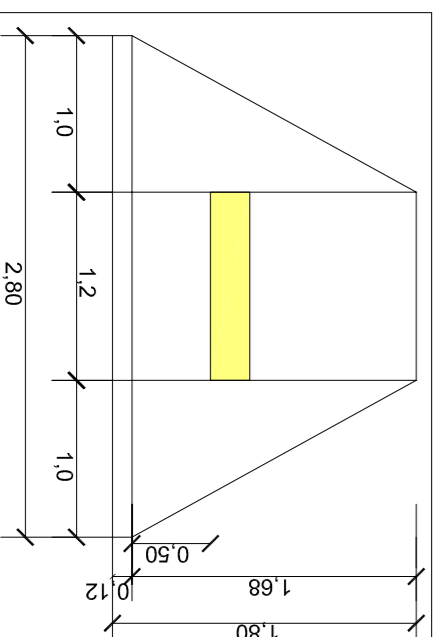
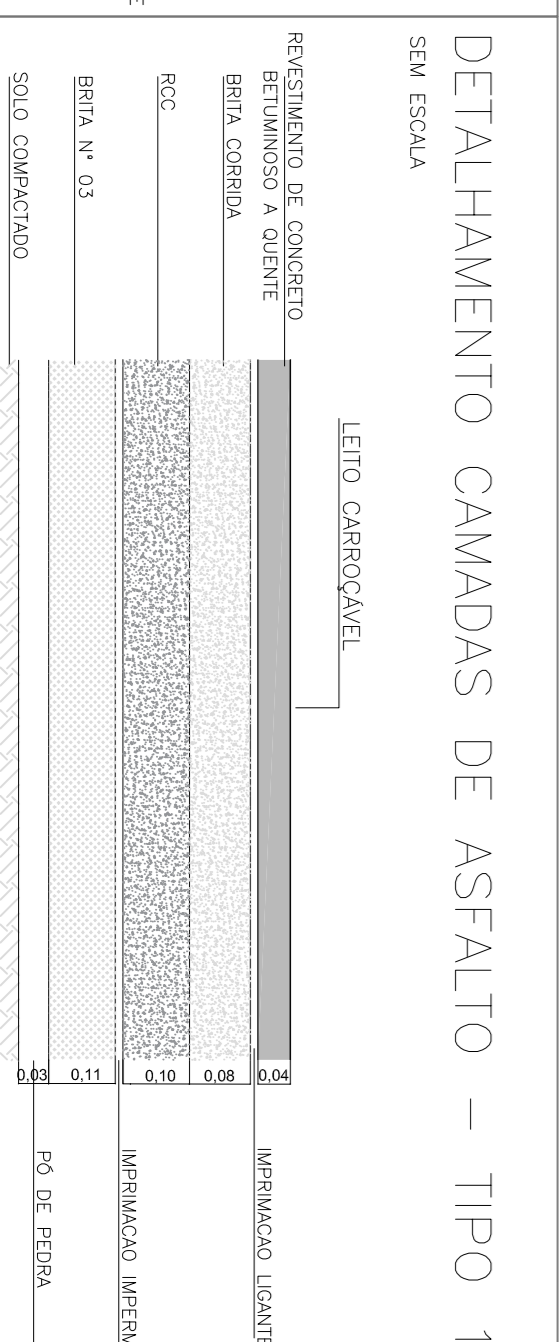


- LEGENDA**
- Ruas à Pavimentar
 - Recapeamento
 - Calçada existente
 - Calçada à executar
 - Guia existente
 - Guia à executar
 - Sarjetão à executar

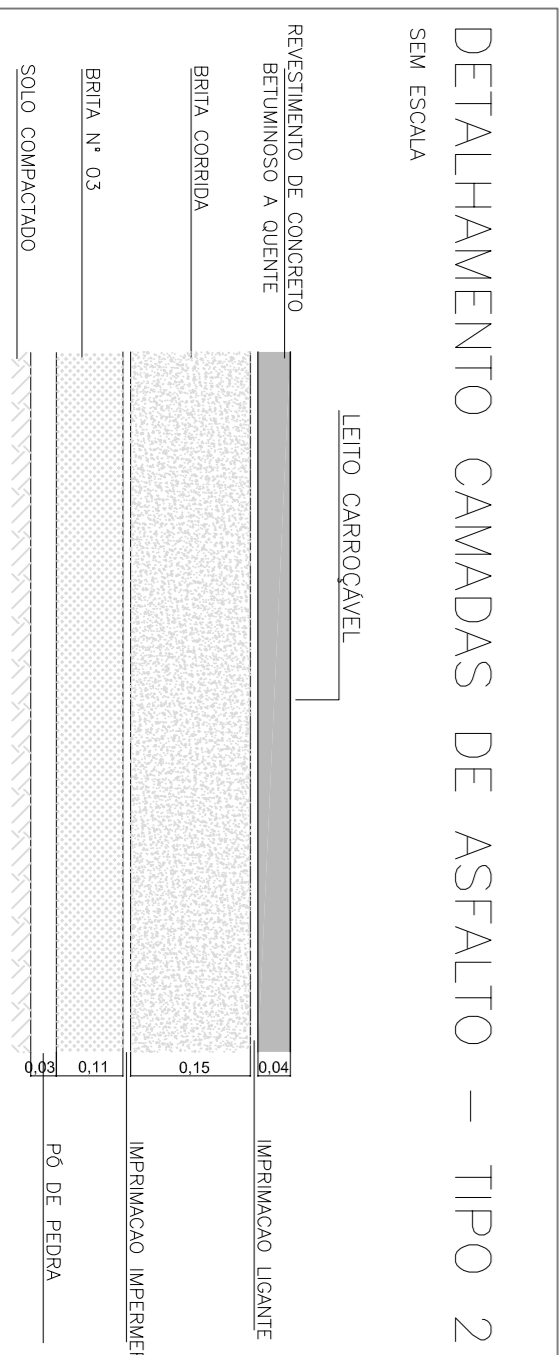

Bertioga
PREFEITURA DE JUNTOS FAZEMOS MELHOR

PROJETO DE PAVIMENTAÇÃO – RIO DA PRIMA
BARRIO RIO DA PRIMA
PROJETO DE PAVIMENTAÇÃO

PROJETO Nº	DESENHISTA
DESENHO Nº	TIPO/CONTATO
ESCALA 1:1000	ESCALA DATA