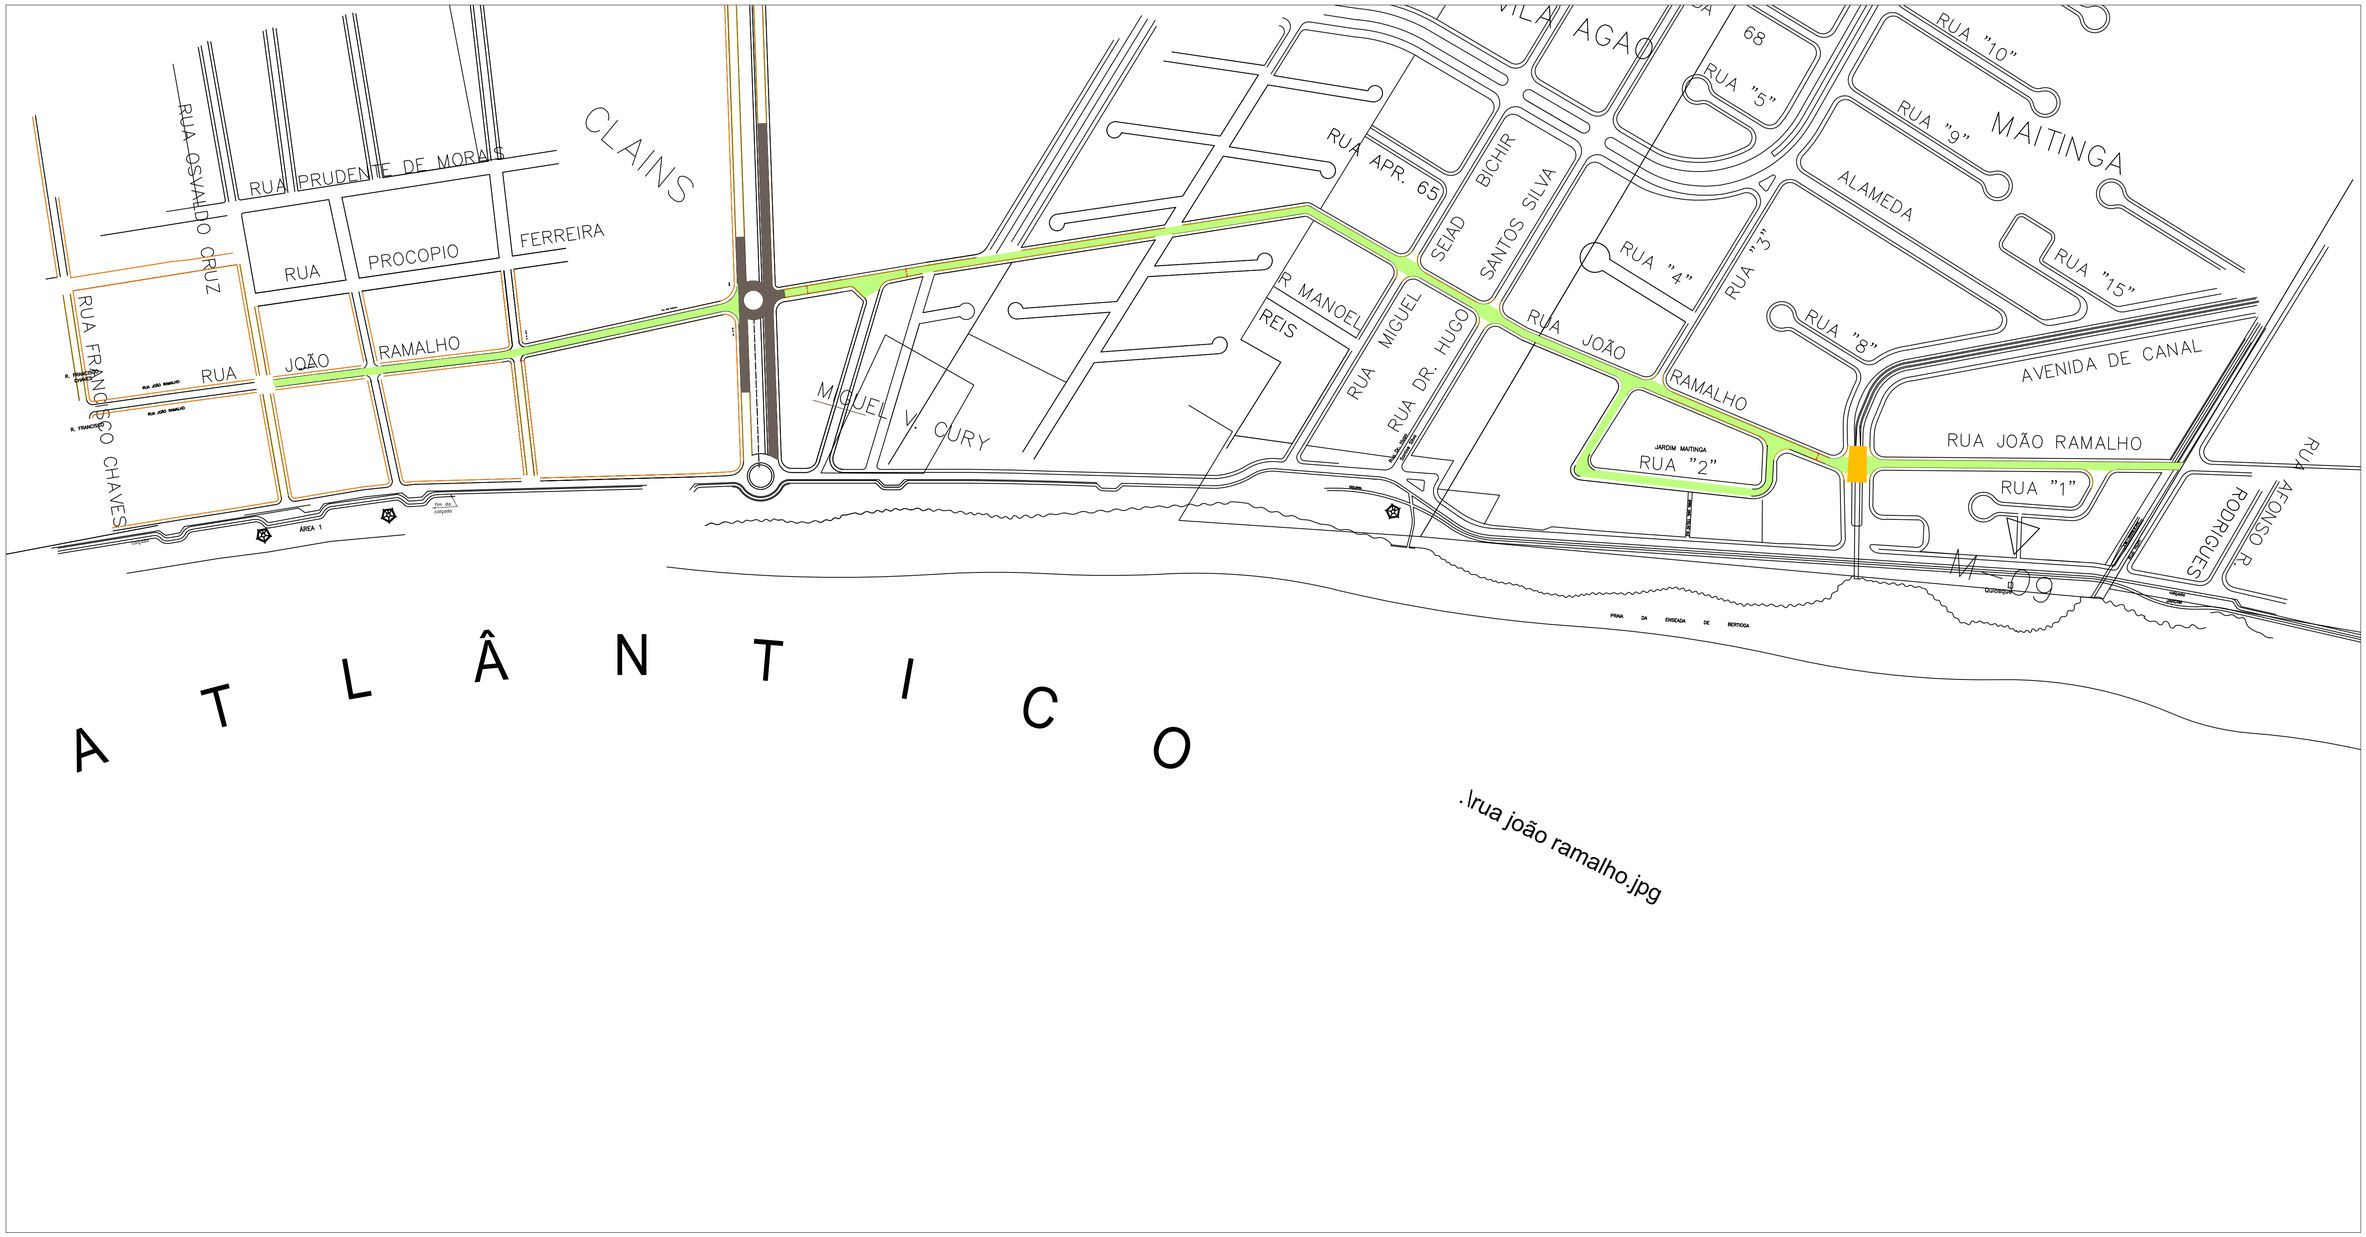


A T L Â N T I C O

. \rua joão ramalho.jpg

Ruas à Recapear

PREFEITURA DE Bertioga
JUNTOS FAZEMOS MELHOR

OBJETO: PROJETO DE RECAPEAMENTO E DRENAGEM – JOÃO RAMALHO
LOCAL: CENTRO
TÍTULO: LOCALIZAÇÃO

| | | | |
|---|---|---|---|
| | PROJETO Nº | | DESENHISTA |
| | DESENHO Nº | | TOPÓGRAFO |
| | ESCALA 1:1000 | FOLHA 02/07 | DATA FEV/2022 |