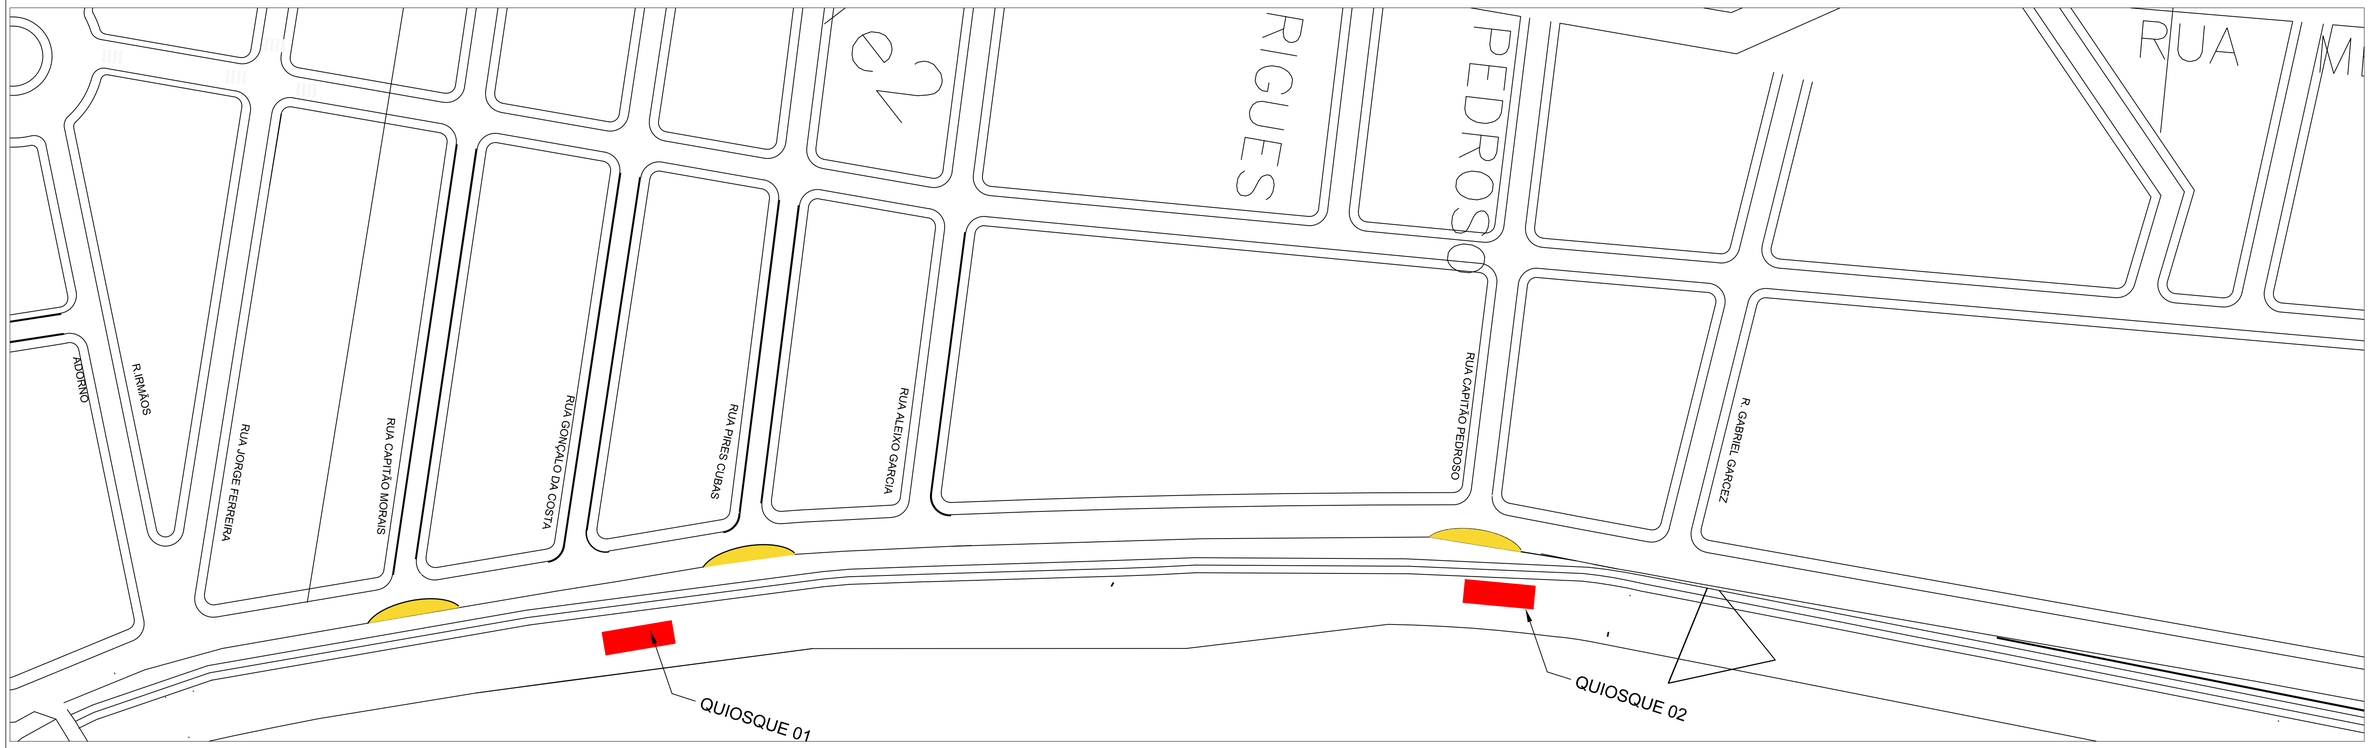

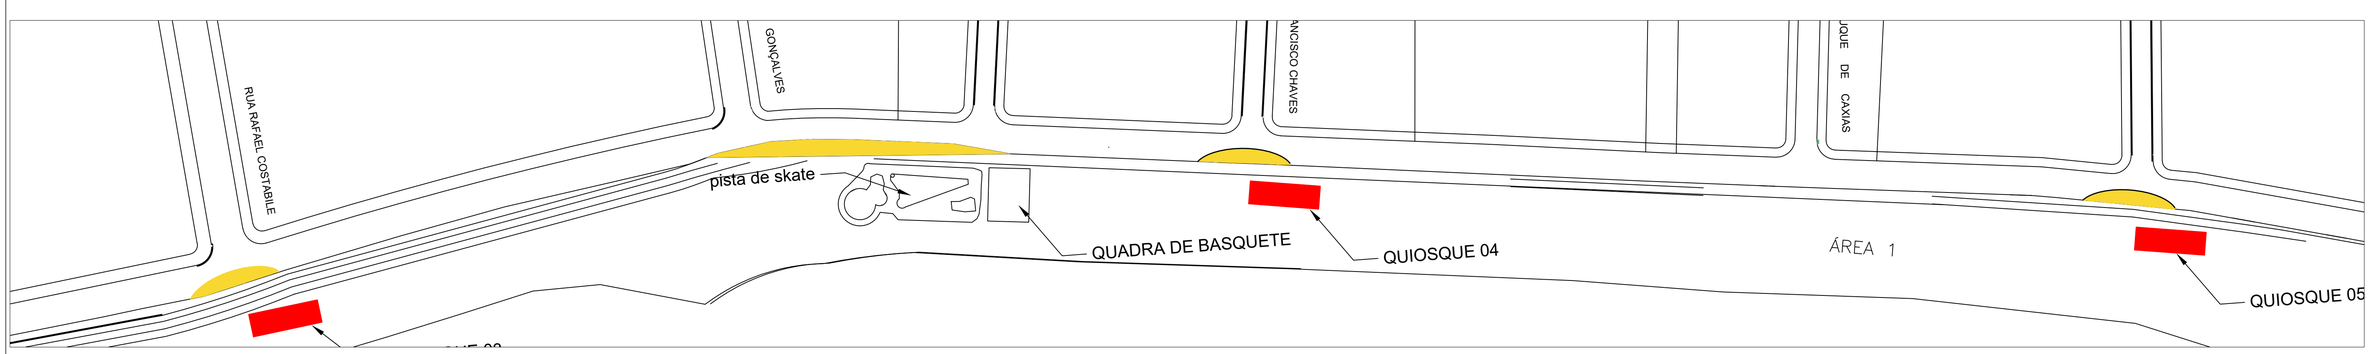

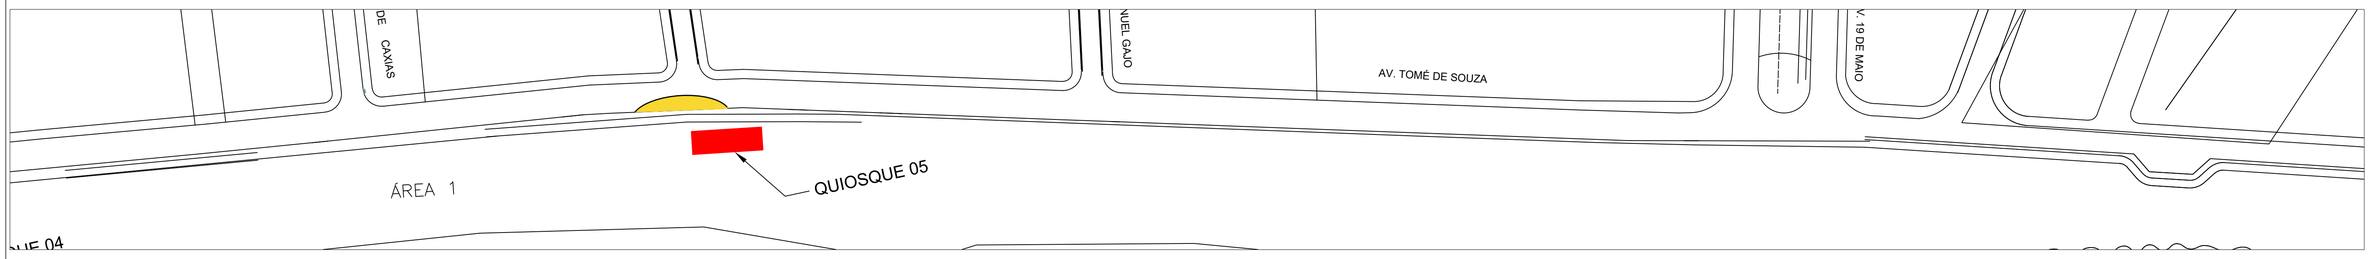

LEGENDA

Demolição

PREFEITURA DE Bertioga
JUNTOS FAZEMOS MELHOR

OBJETO: PROJETO DE RECAPEAMENTO E DRENAGEM – ORLA CENTRO
LOCAL: CENTRO
TITULO: DEMOLIÇÃO

	PROJETO Nº	DESENHISTA
	DESENHO Nº	TOPÓGRAFO
	ESCALA 1:1000 / FOLHA 04/07	DATA FEV/2022