



LEGENDA


- Ruas à Pavimentar
- Recapeamento
- Ruas à Repavimentar
- Calçada à executar
- Guia existente
- Guia à executar
- Sarjetão à executar

DETALHAMENTO CAMADAS DE ASFALTO – RECAPE

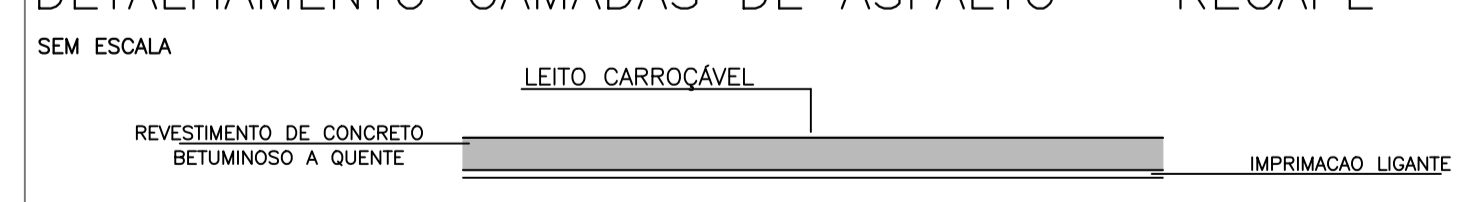

DETALHAMENTO CAMADAS DE ASFALTO

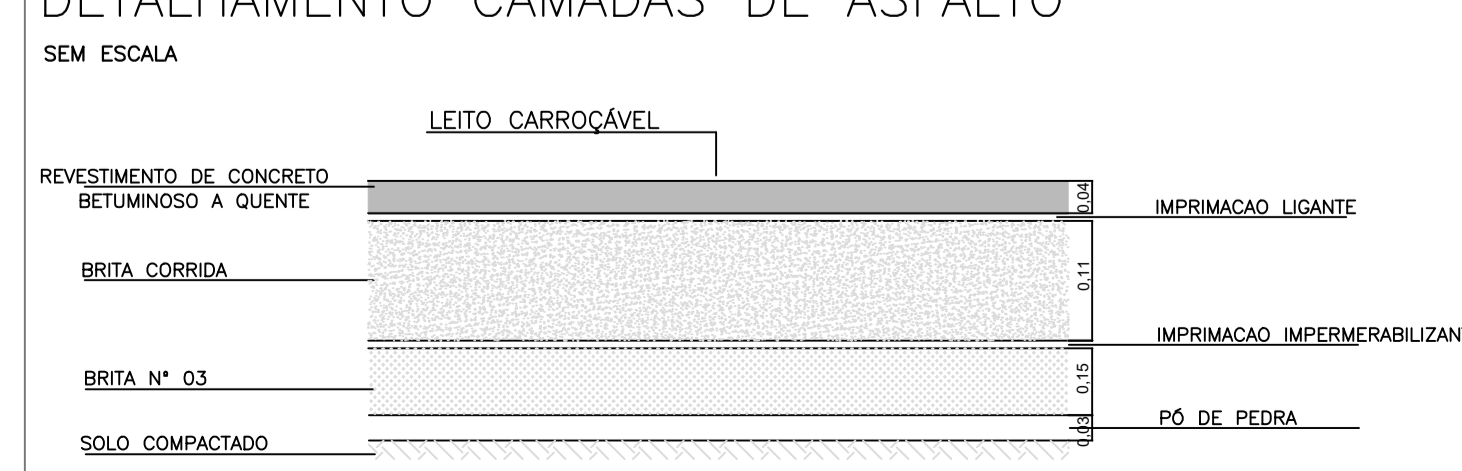



**Bertioga** PREFEITURA DE  
JUNTOS FAZEMOS MELHOR

OBJETO: PROJETO DE RECAPEAMENTO E DRENAGEM – ORLA CENTRO		DESENHISTA
LOCAL: CENTRO		TOPOGRAFO
TÍTULO: PAVIMENTAÇÃO		
PROJETO Nº	DESENHISTA	
DESENHO Nº	TOPOGRAFO	
ESCALA: 1:1000	FOLHA: 05/07	DATA: FEV/2022