



DETALHE DO SARJETÃO
ESCALA 1:10

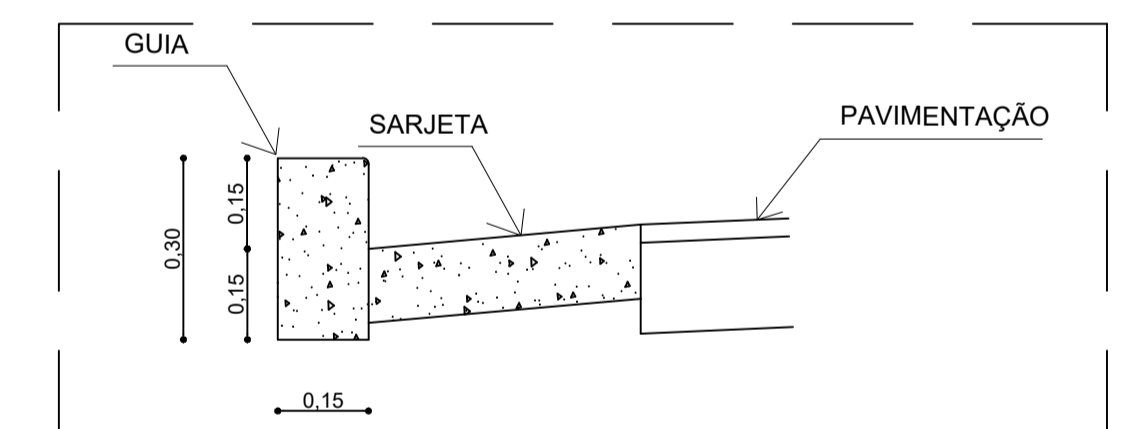

DETALHE DA GUIA
SEM ESCALA

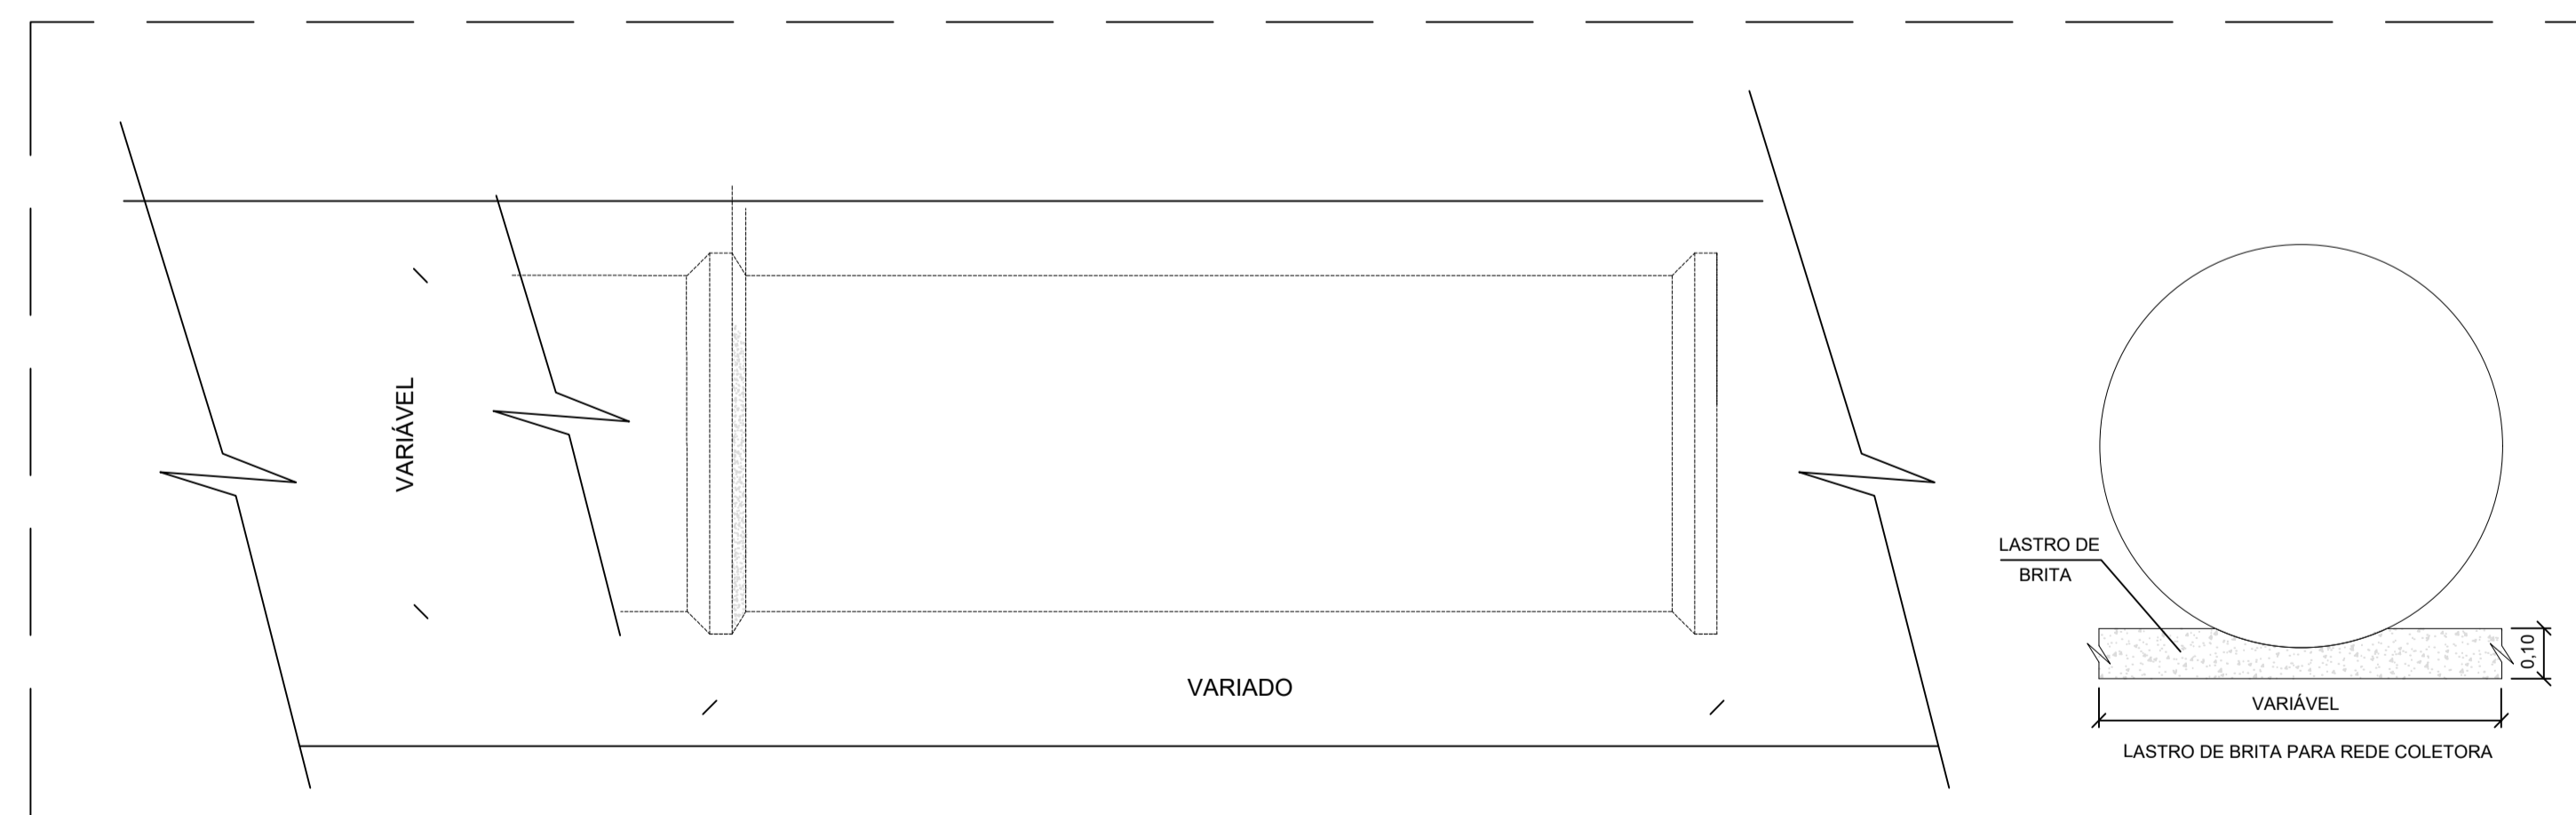

DETAHES DE ASSENTAMENTO DOS TUBOS
ESCALA 1:10



OBJETO: PROJETO DE RECAPEAMENTO E DRENAGEM – TOMÉ DE SOUZA TRECHO VISTA LINDA
LOCAL: BAIRRO VISTA LINDA
TÍTULO: DETALHAMENTO DRENAGEM

PROJETO N°	DESENHISTA
DESENHO N°	TOPÓGRAFO
ESCALA	FOLHA DATA
1:500	06/06 FEV/2022