



DETALHE DO SARJETÃO
ESCALA 1:10

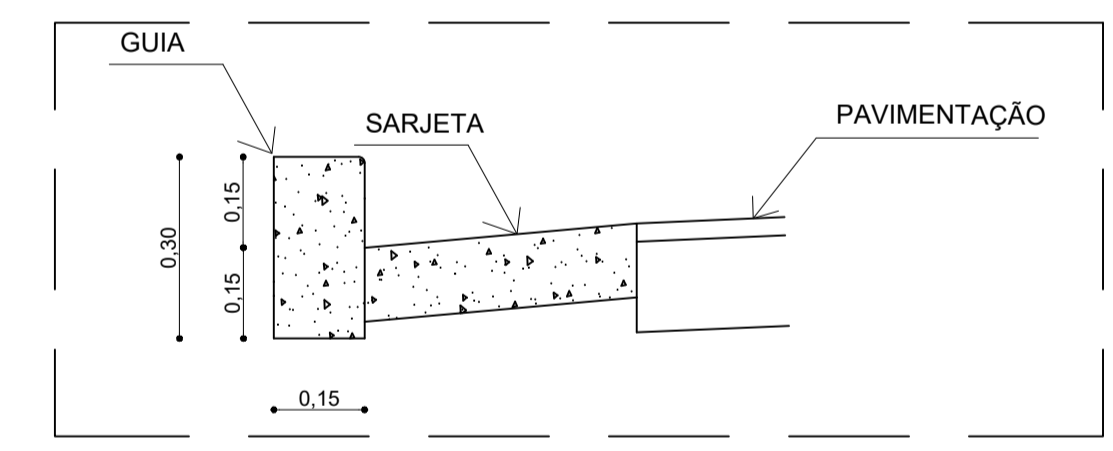

DETALHE DA GUIA
SEM ESCALA

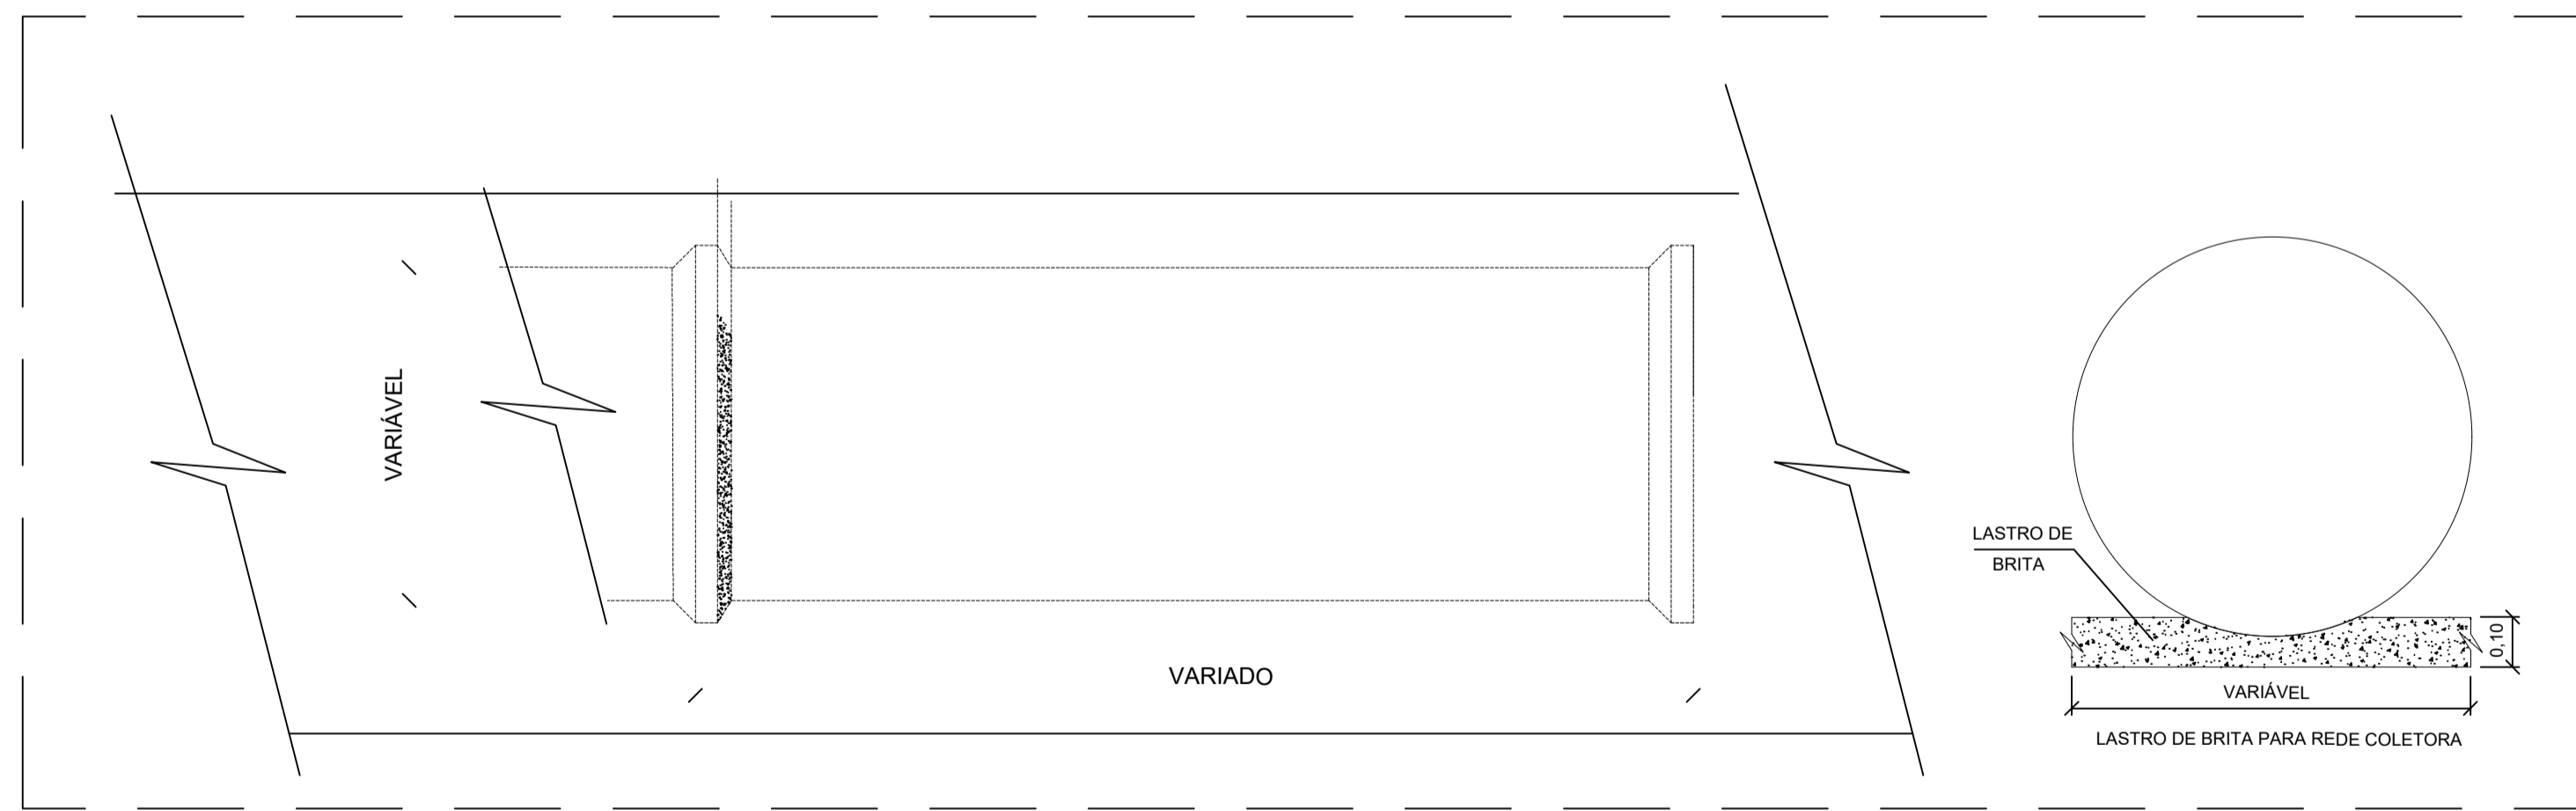

DETALHES DE ASSENTAMENTO DOS TUBOS
ESCALA 1:10

			
OBJETO: PROJETO DE RECAPEAMENTO E DRENAGEM – ORLA CENTRO LOCAL: CENTRO TÍTULO: DETALHAMENTO DRENAGEM			
PROJETO Nº	DESENHISTA		
DESENHO Nº	TOPOGRAFO		
ESCALA	FOLHA	DATA	
1:1000	07/07	FEV/2022	