

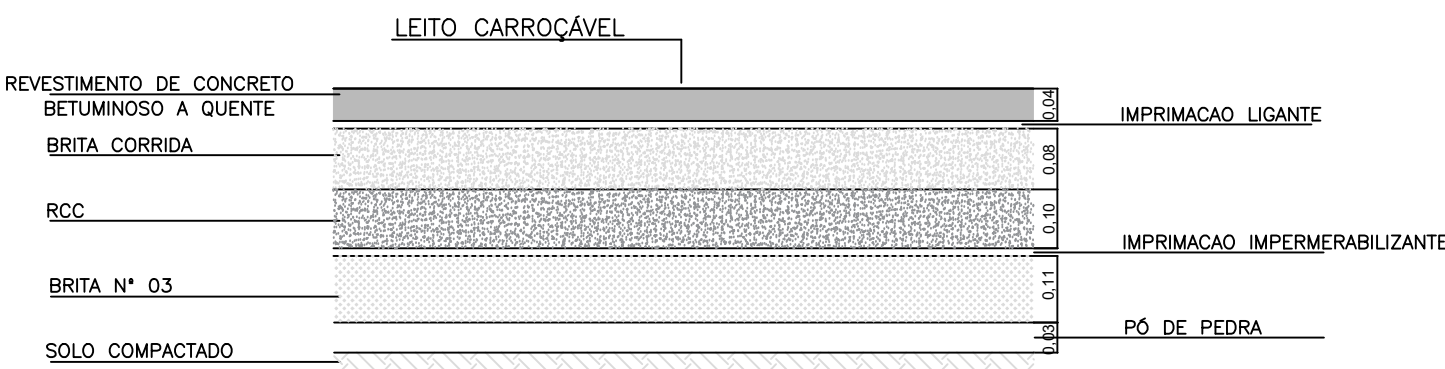


DETALHAMENTO CAMADAS DE ASFALTO – TIPO 1
SEM ESCALA


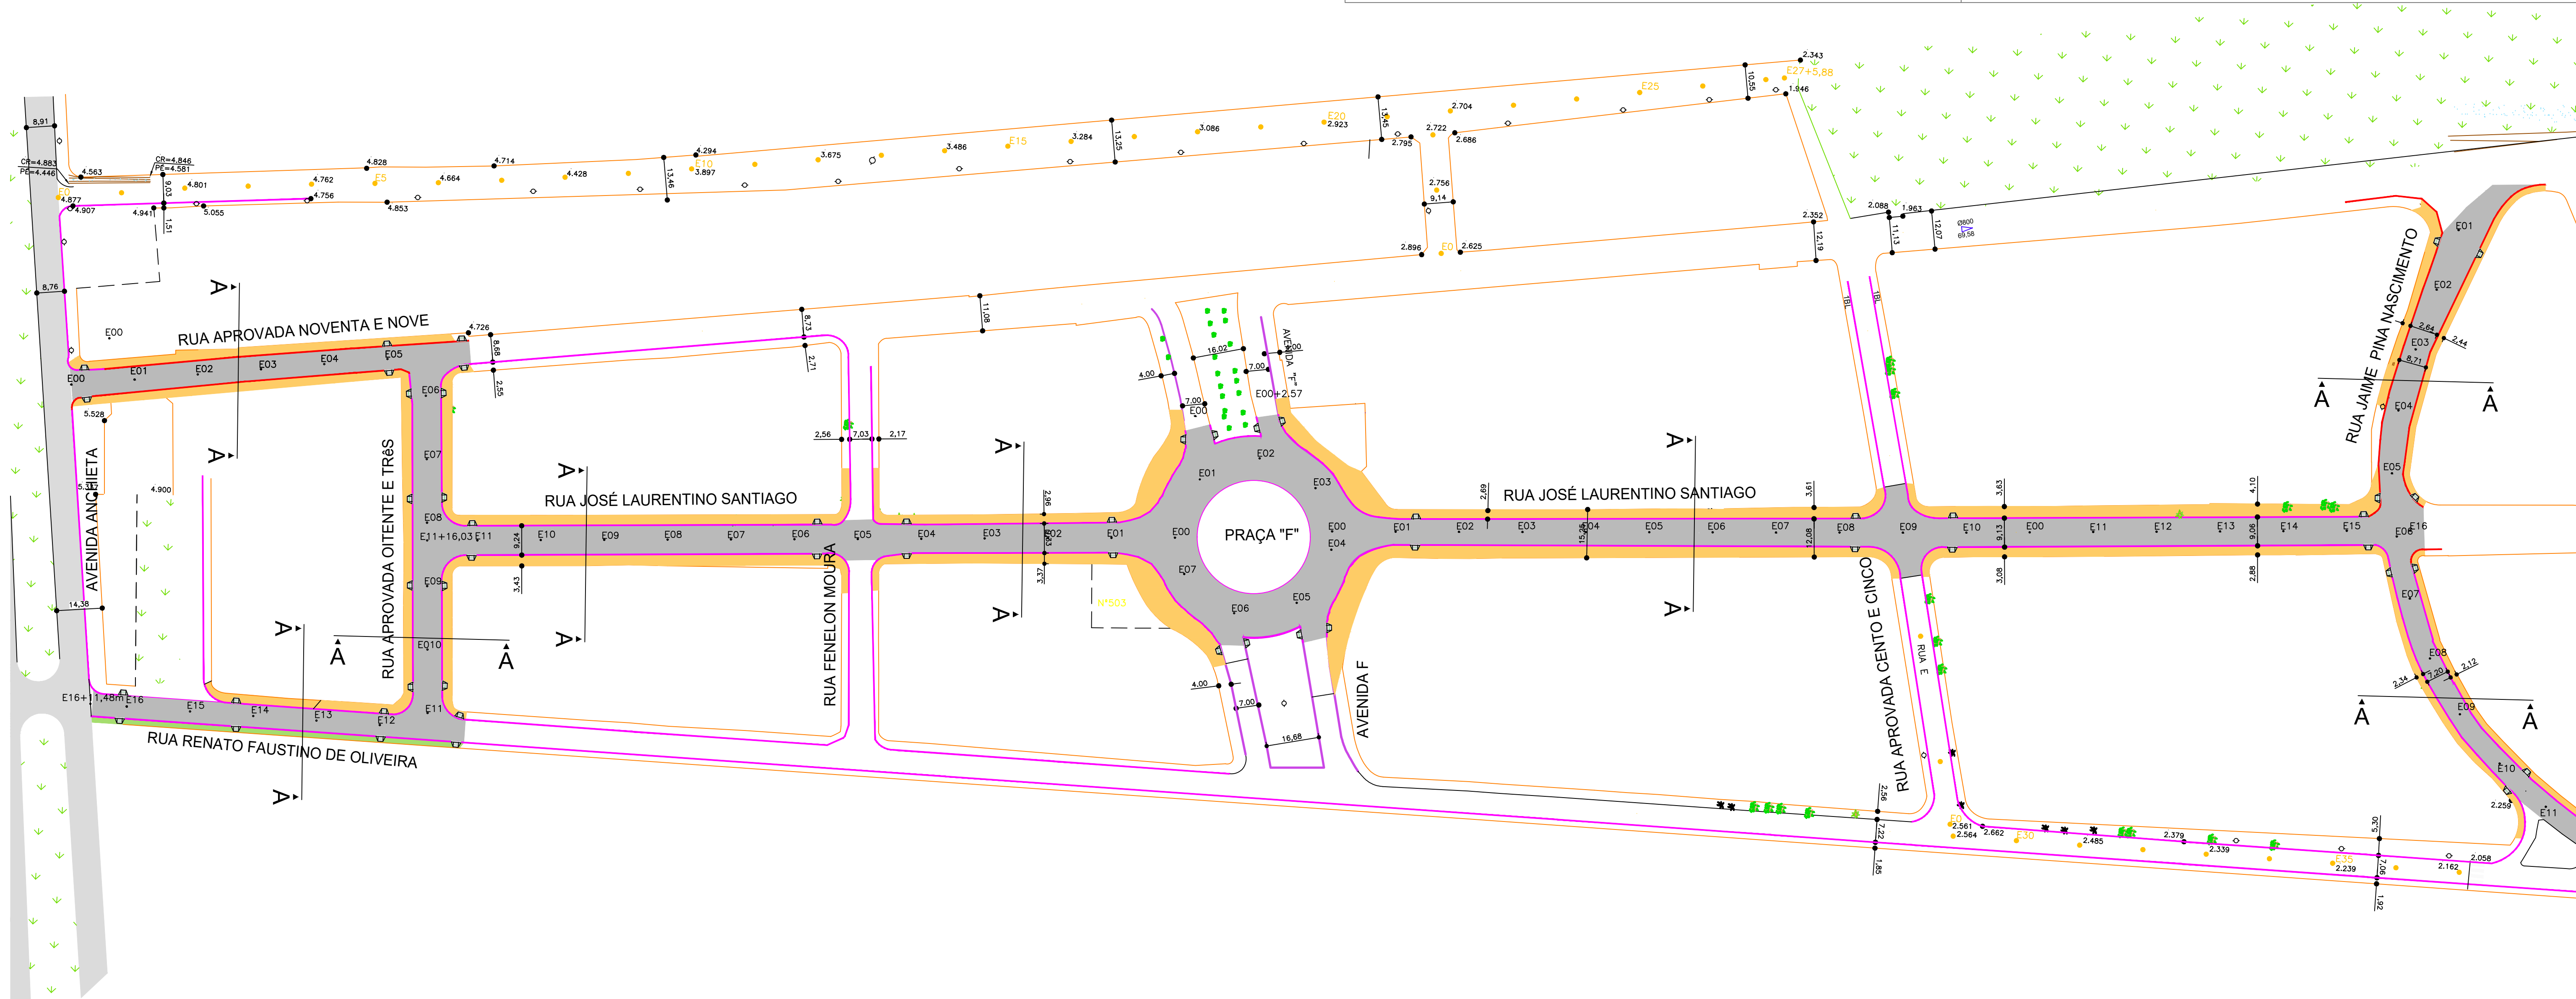


DETALHAMENTO CAMADAS DE ASFALTO – TIPO 2
SEM ESCALA

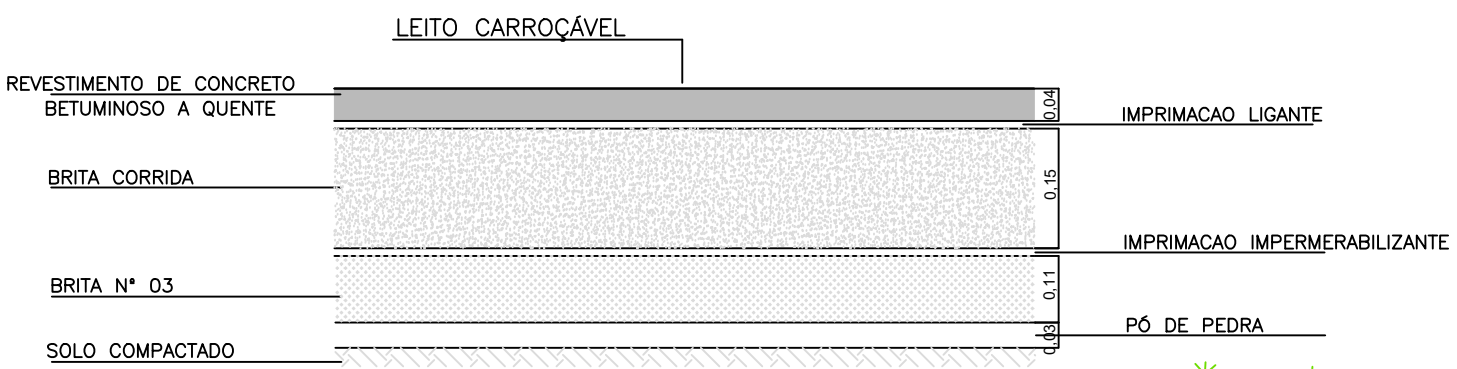

LEGENDA

- Ruas à Pavimentar
- Recapeamento
- Calçada existente
- Calçada à executar
- Guia existente
- Guia à executar
- Sarjetão à executar

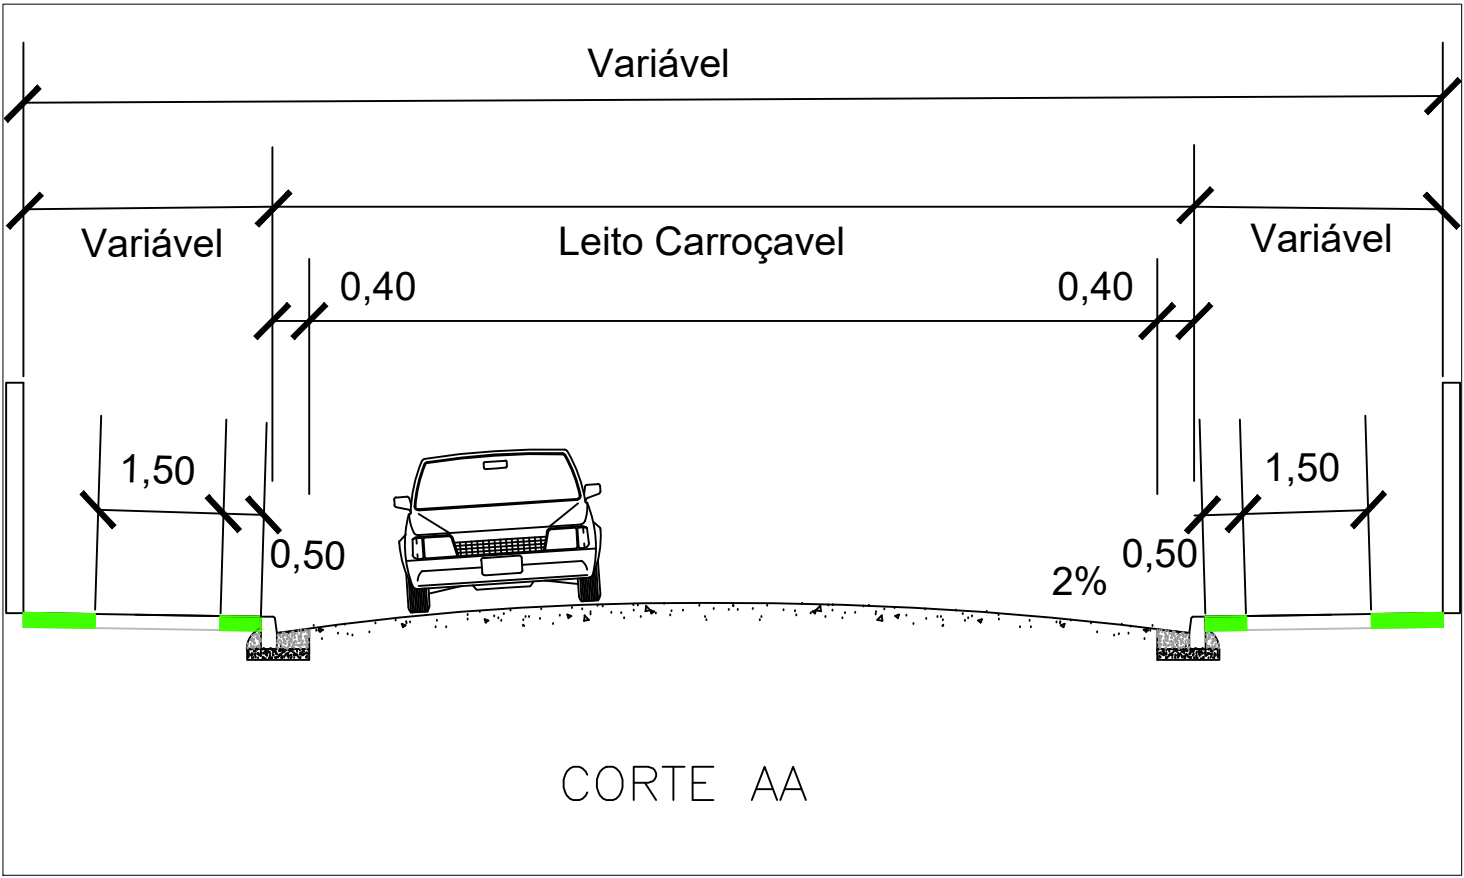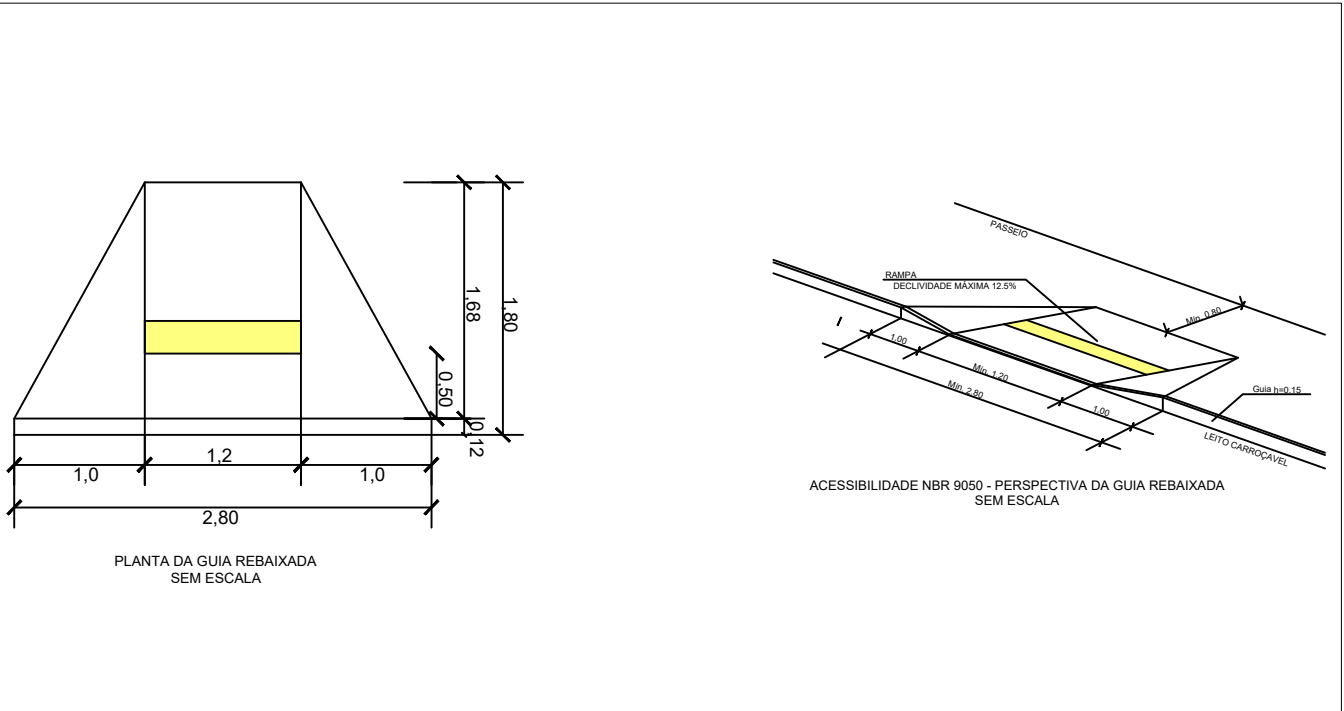



PREFEITURA DE
Bertioga
JUNTOS FAZEMOS MELHOR

OBJETO: PROJETO DE PAVIMENTAÇÃO E DRENAGEM – LOTEAMENTO JARDIM DAS CANÇÕES

LOCAL: BAIRRO RIO DA PRAIA

TÍTULO: PAVIMENTAÇÃO

PROJETO N°	DESENHISTA	
DESENHO N°	TOPÓGRAFO	
ESCALA	FOLHA	DATA
1:1000	03/06	FEV/2022