




DETALHAMENTO CAMADAS DE ASFALTO – TIPO 1

SEM ESCALA

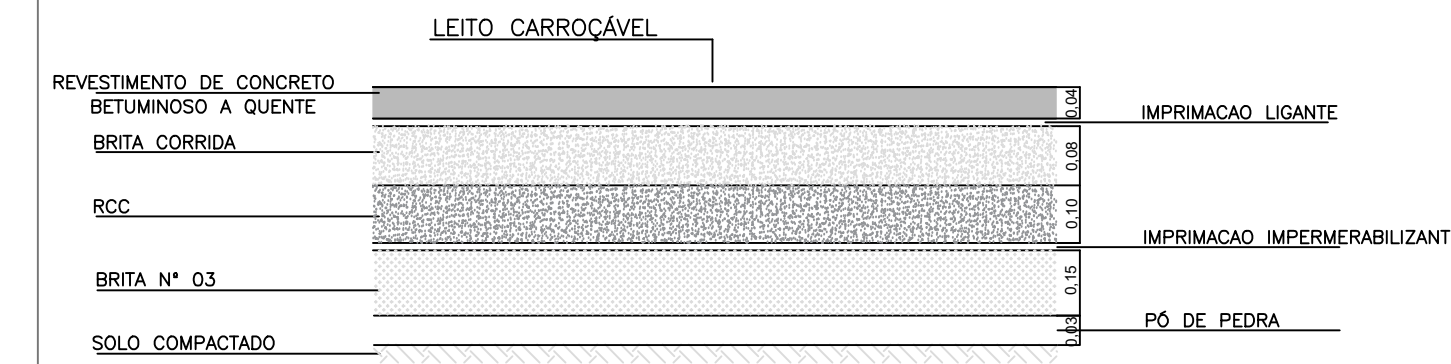



DETALHAMENTO CAMADAS DE ASFALTO – TIPO 2

SEM ESCALA

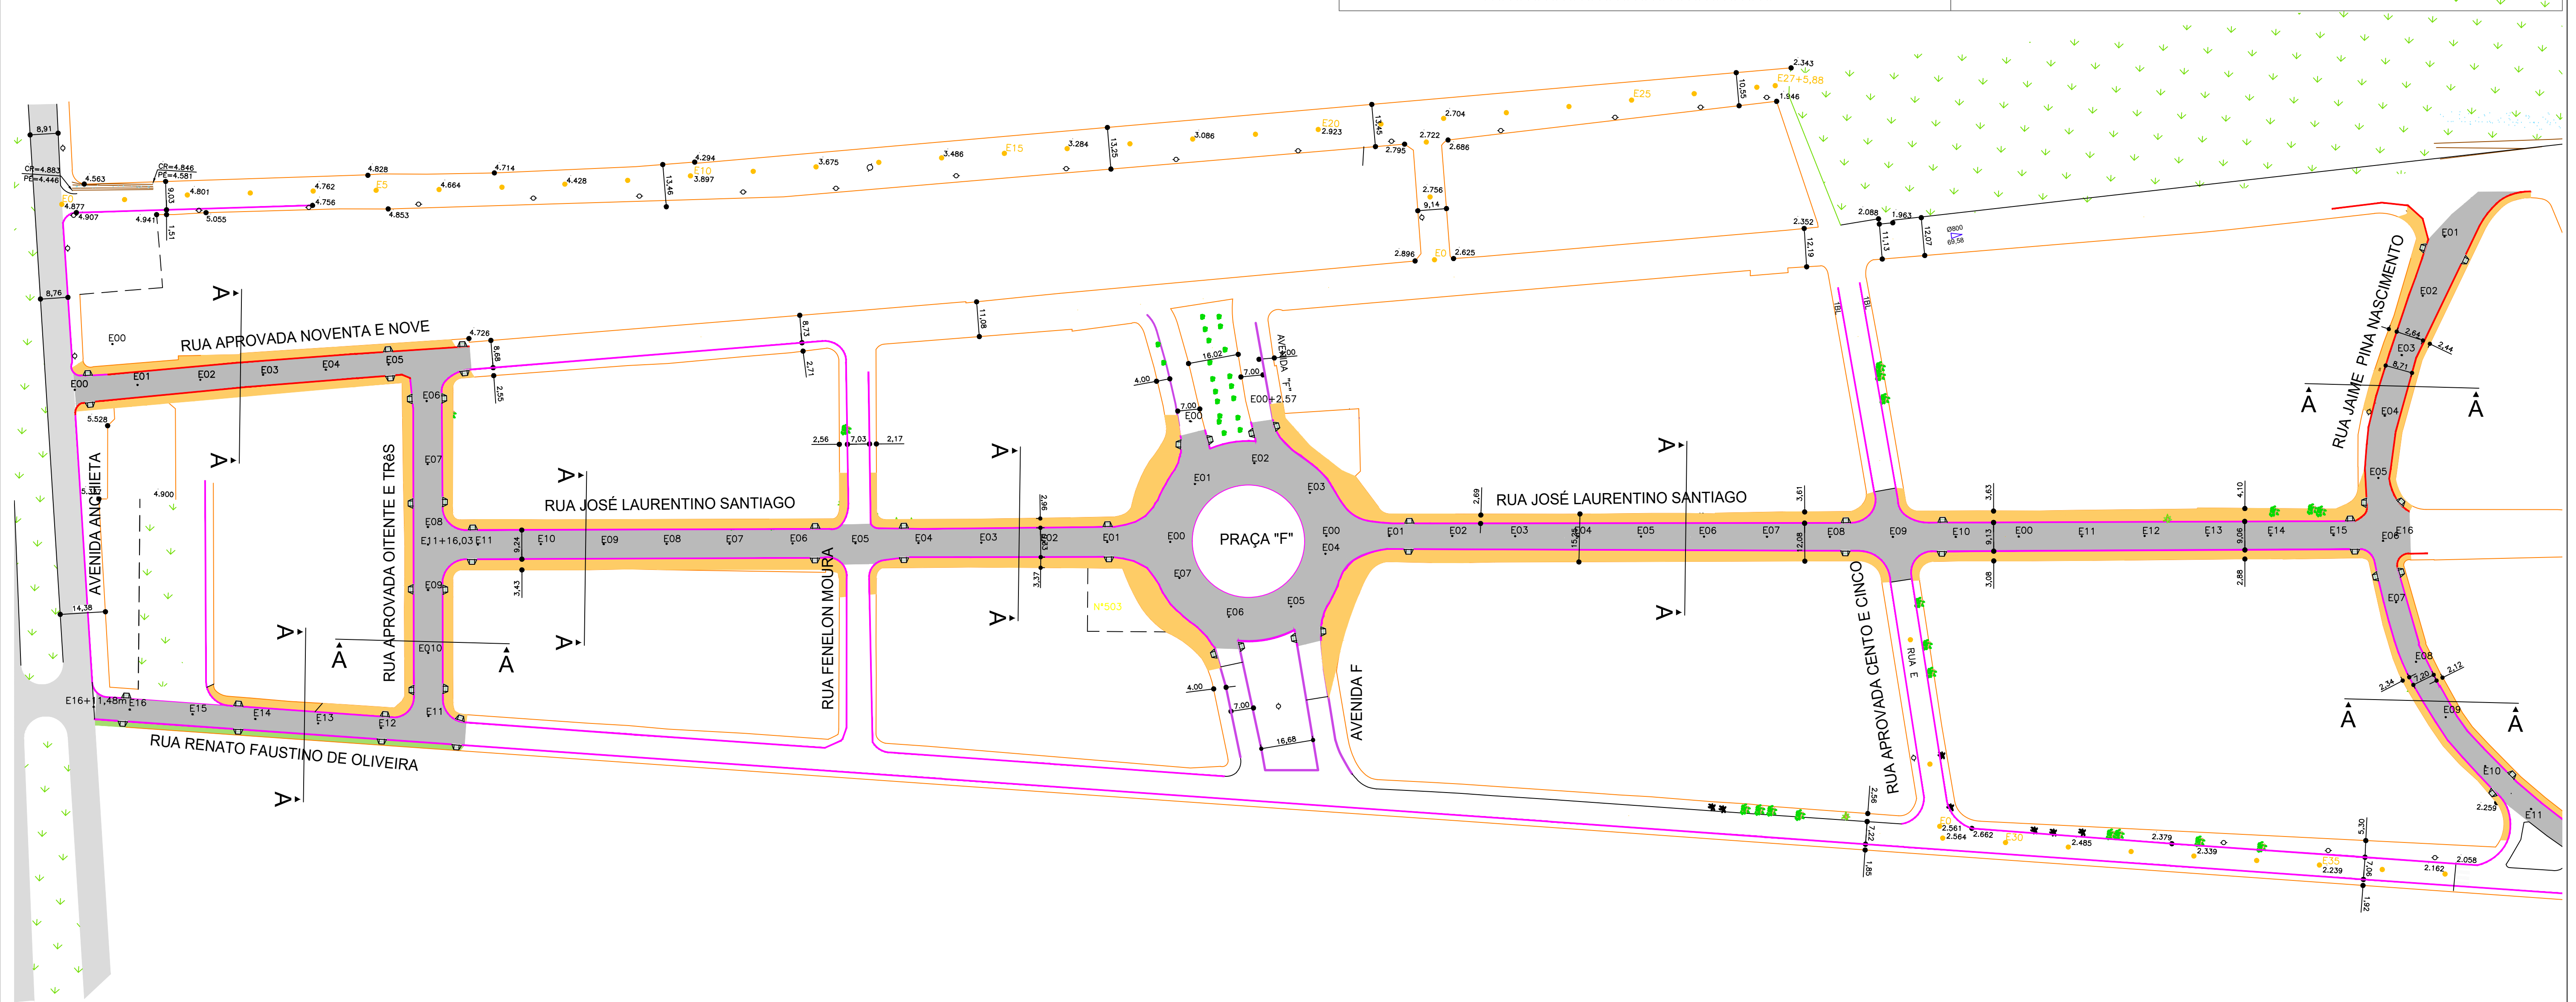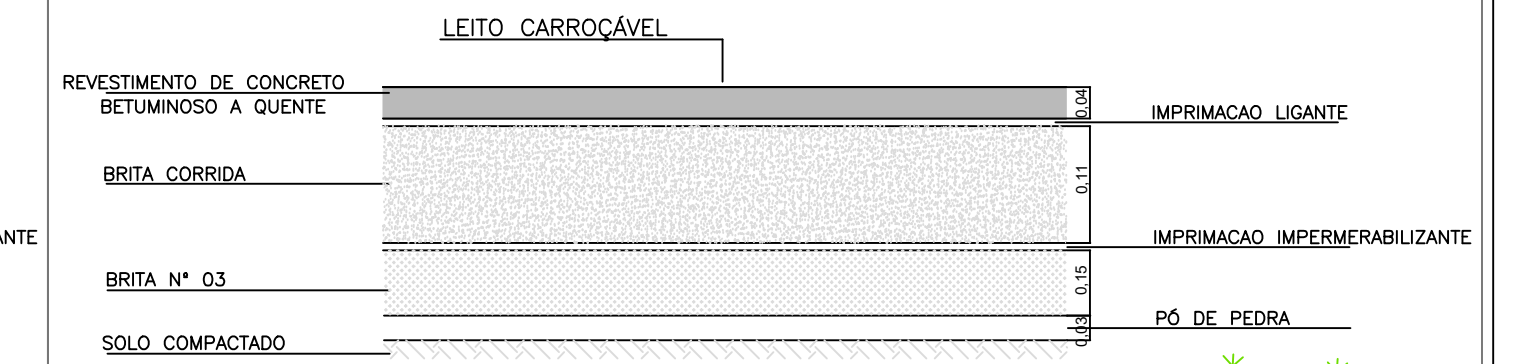

LEGENDA

- Ruas à Pavimentar
- Recapeamento
- Calçada existente
- Calçada à executar
- Guia existente
- Guia à executar
- Sarjetão à executar

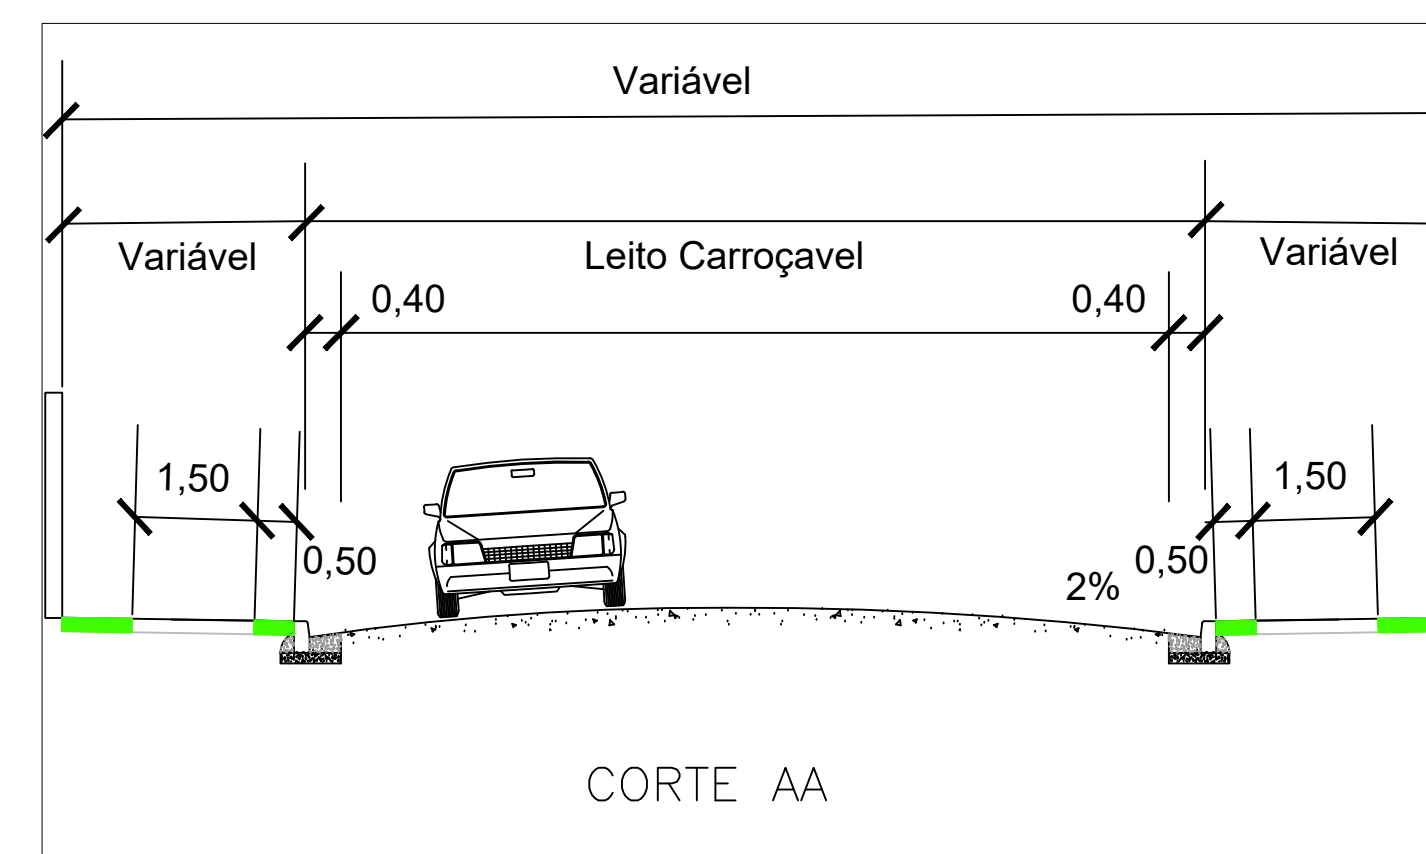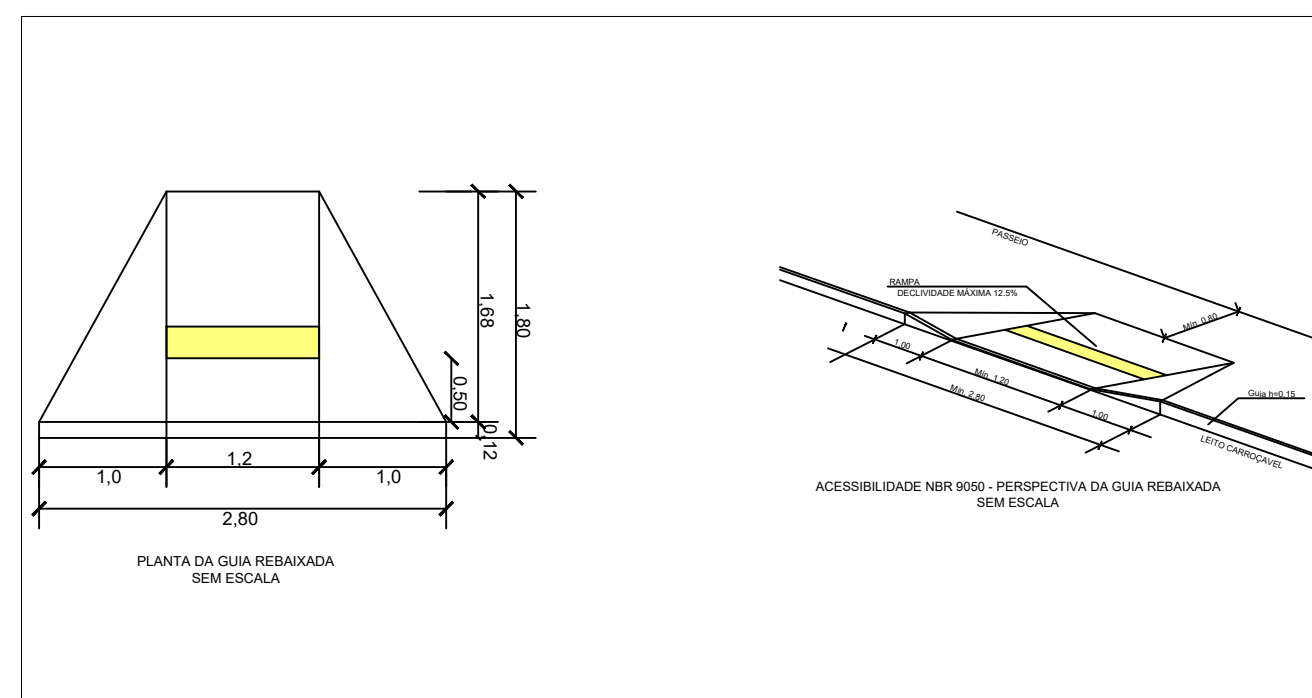

			
OBJETO: PROJETO DE PAVIMENTAÇÃO E DRENAGEM – LOTEAMENTO JARDIM DAS CANÇÕES			
LOCAL: BAIRRO RIO DA PRAIA			
TÍTULO: PAVIMENTAÇÃO			
PROJETO Nº		DESENHISTA	
DESENHO Nº		TOPOÓGRAFO	
ESCALA 1:1000		FOLHA 03/06	DATA FEV/2022