




CORTE AA

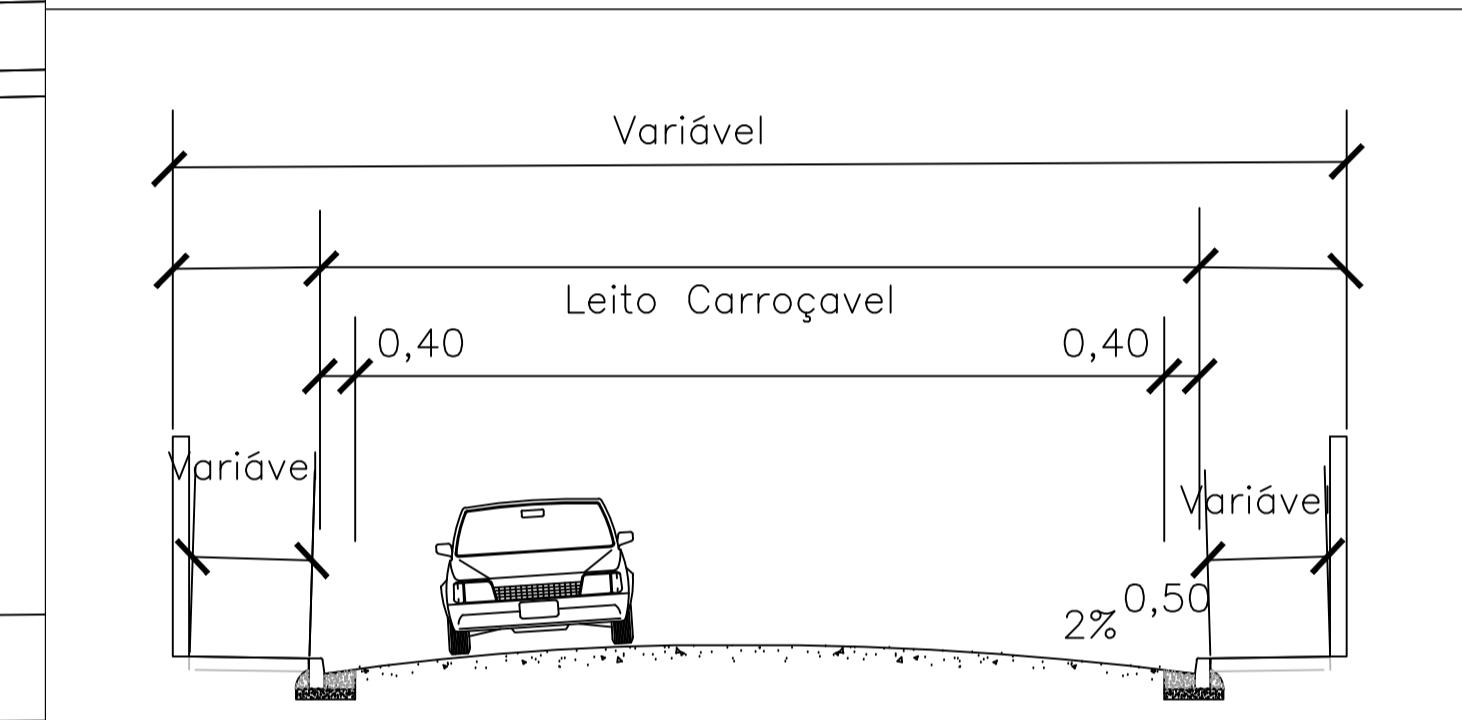


CORTE BB

LEGENDA


- Ruas à Pavimentar
- Recapeamento
- Calçada existente
- Calçada à executar
- Guia existente
- Guia à executar
- Sarjetão à executar
- Área de remodelação do Pavimento com execução de ponte.

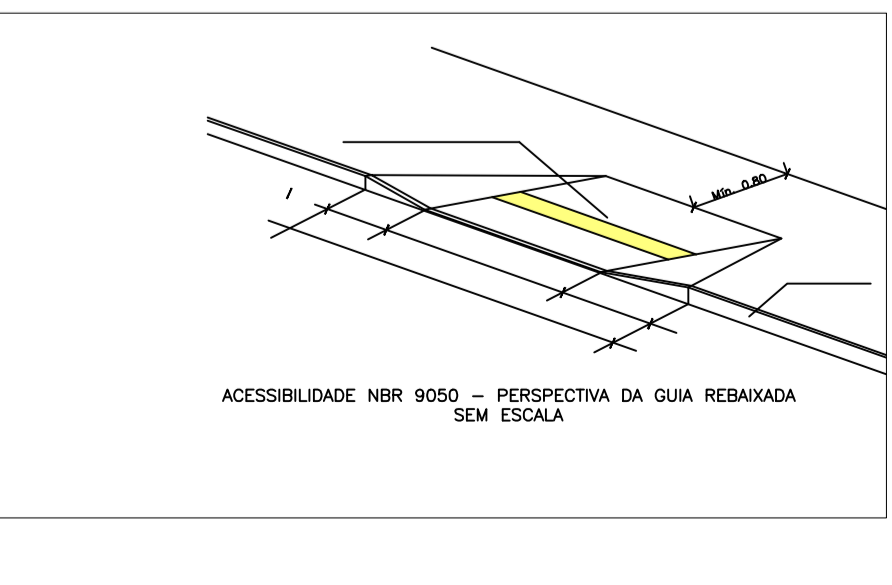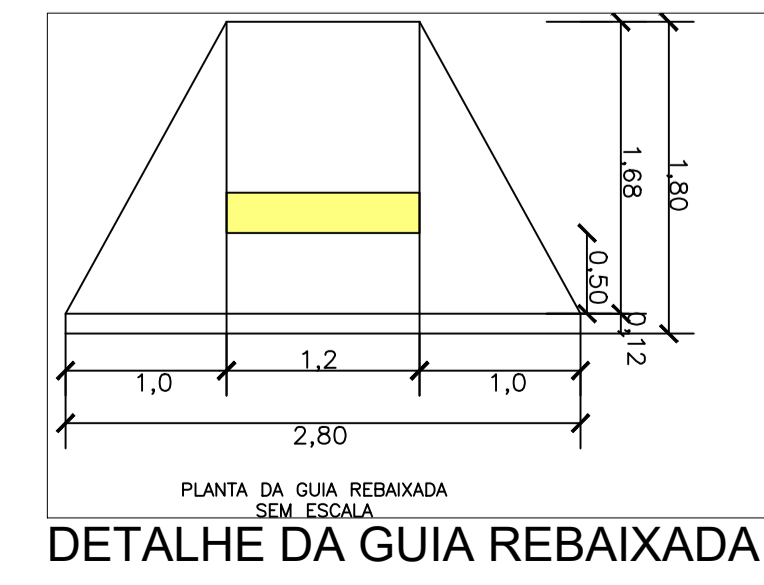

DETALHAMENTO CAMADAS DE ASFALTO – TIPO 2

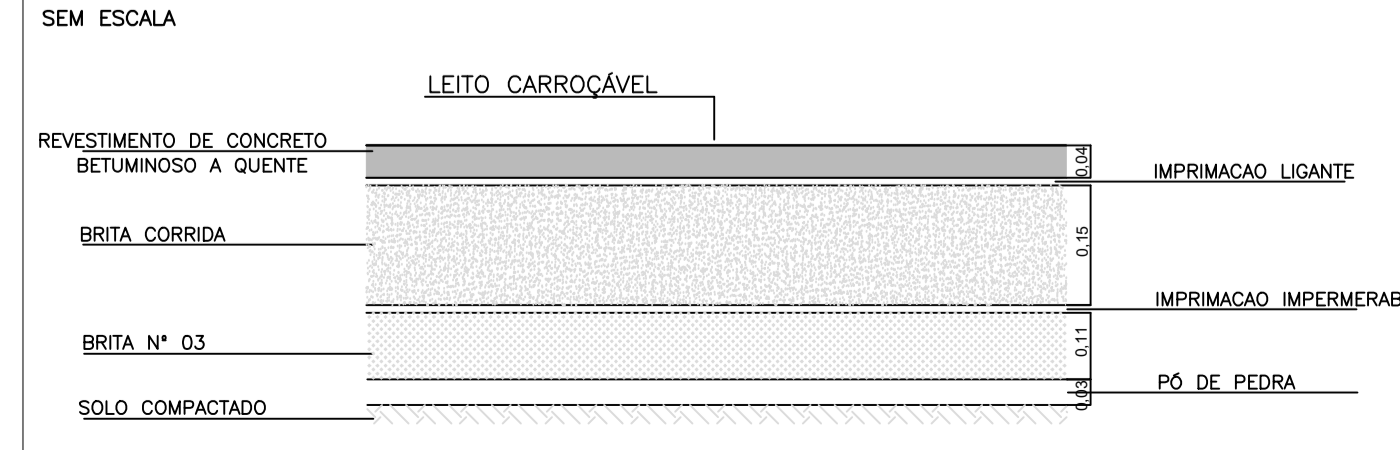

DETALHAMENTO CAMADAS DE ASFALTO – TIPO 1

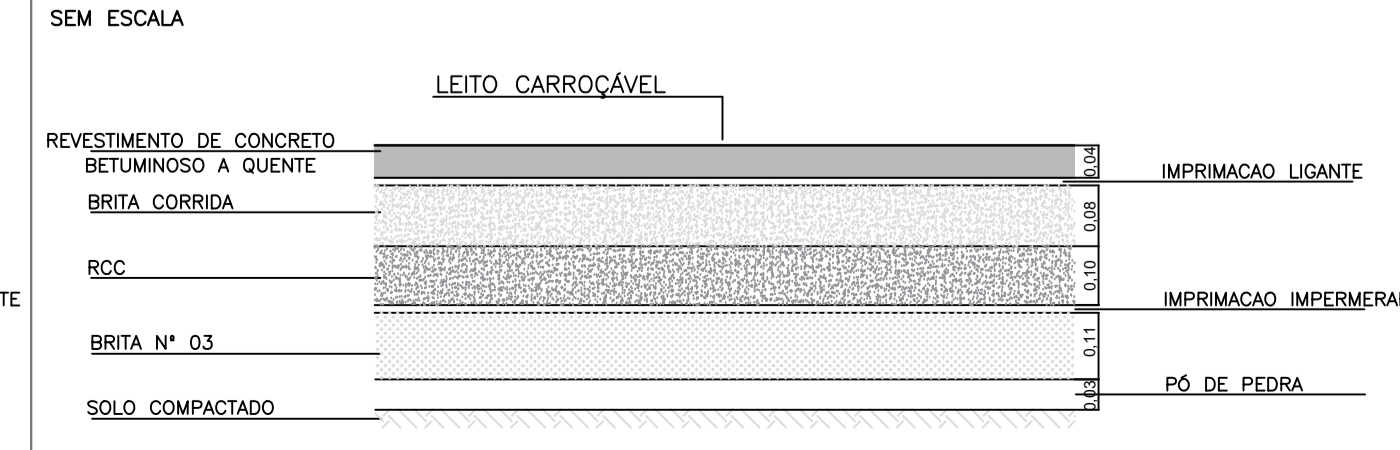

|  |                |              |
|--|----------------|--------------|
| OBJETO: PROJETO DE INFRAESTRUTURA PARCIAL NO BAIRRO INDAJÁ |                | DESENHISTA   |
| LOCAL: BAIRRO INDAJÁ                                       |                | TOPÓGRAFO    |
| TÍTULO: PROJETO DE PAVIMENTAÇÃO                            |                | DATA         |
| PROJETO Nº   | ESCALA: 1:1000 | FOLHA: 04/18 |
| DESENHO Nº   | DATA: ABR/2022 |              |