



CORTE AA

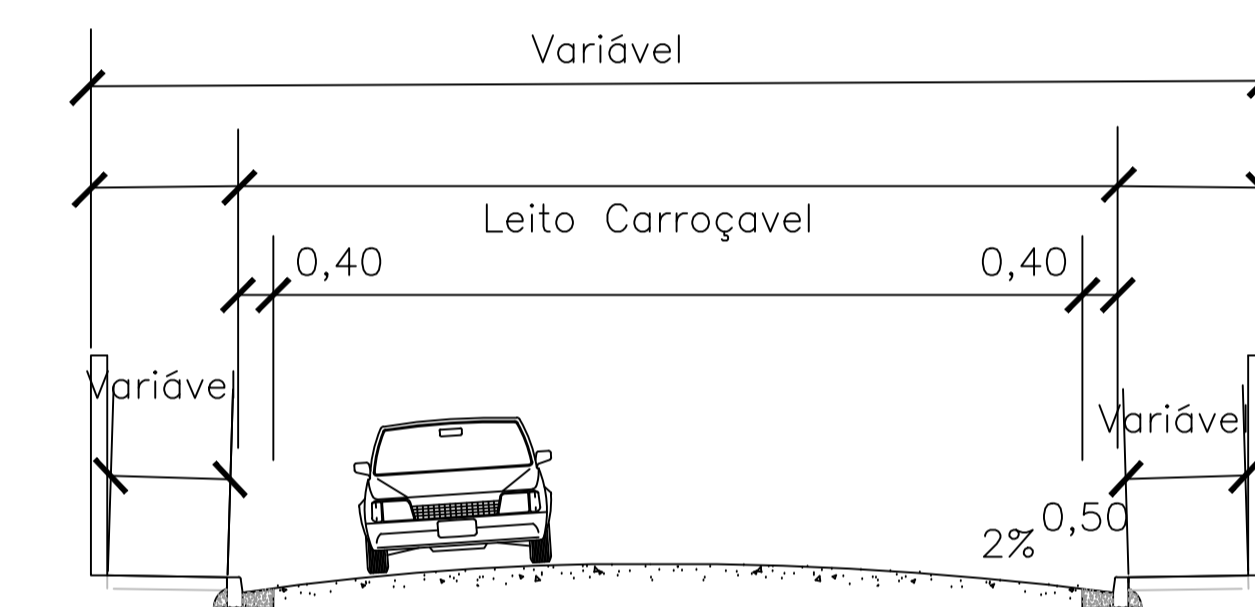


CORTE BB

LEGENDA

- Ruas à Pavimentar
- Recapeamento
- Calçada existente
- Calçada à executar
- Guia existente
- Guia à executar
- Sarjetão à executar
- Área de remodelação do Pavimento com execução de ponte.

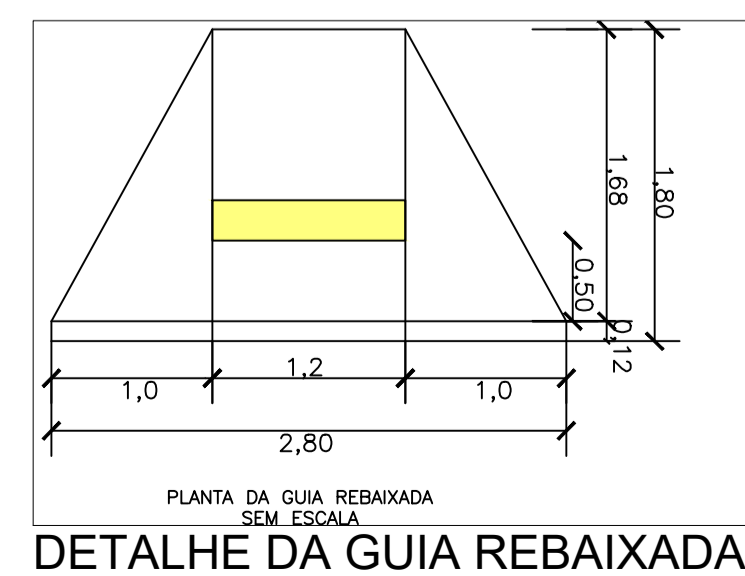


DETALHE DA GUIA REBAIXADA

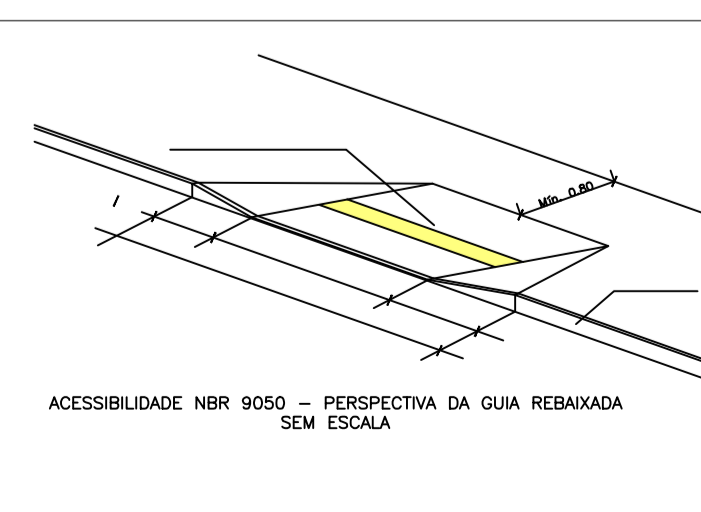


DETALHAMENTO CAMADAS DE ASFALTO - TIPO 2

SEM ESCALA

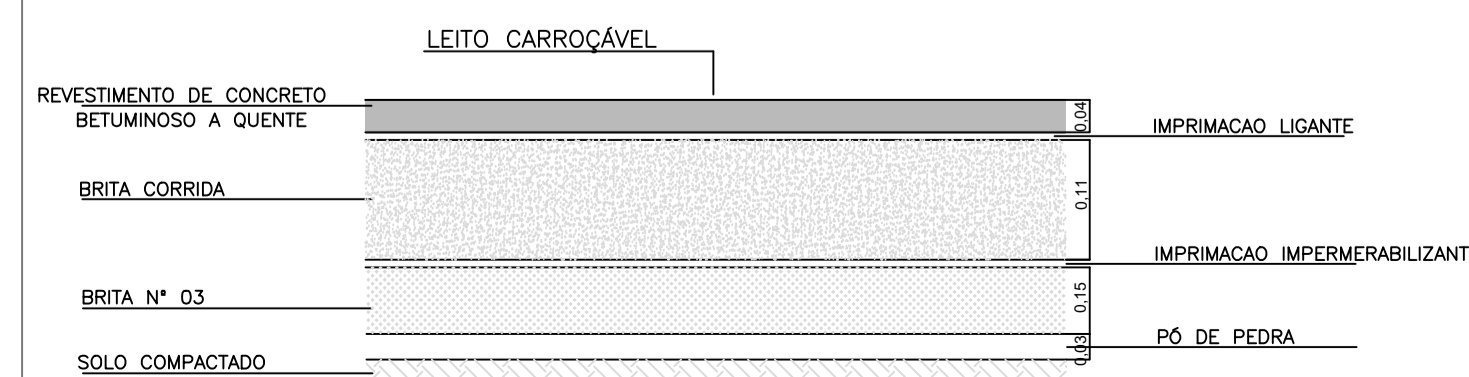

DETALHAMENTO CAMADAS DE ASFALTO - TIPO 1

SEM ESCALA

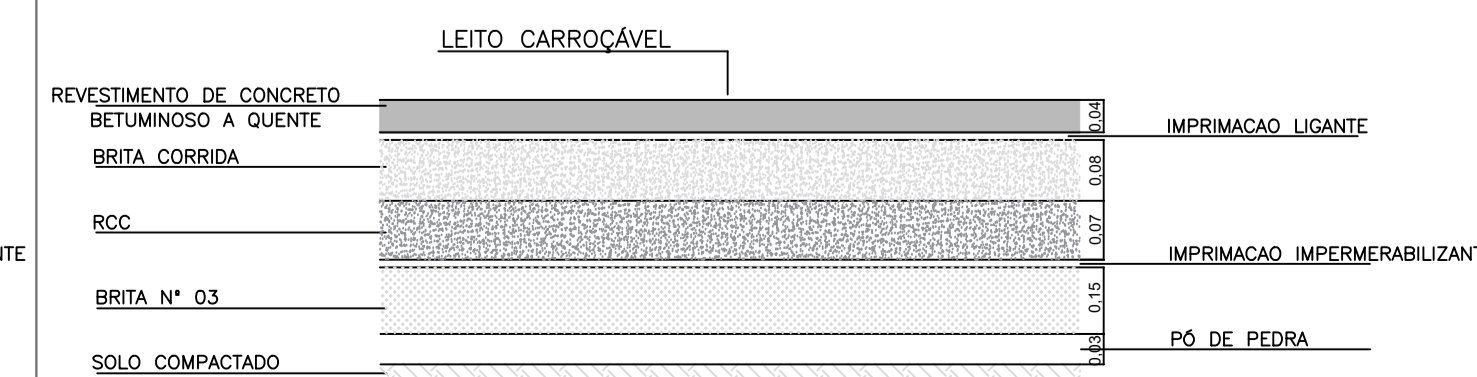

OBJETO: PROJETO DE INFRAESTRUTURA PARCIAL NO BAIRRO INDAIÁ
 LOCAL: BAIRRO INDAIÁ
 TÍTULO: PROJETO DE PAVIMENTAÇÃO

| | |
|------------|----------------|
| PROJETO Nº | DESENHISTA |
| DESENHO Nº | TOPÓGRAFO |
| ESCALA | FOLHA DATA |
| 1:1000 | 04/18 ABR/2022 |