







CORTE AA

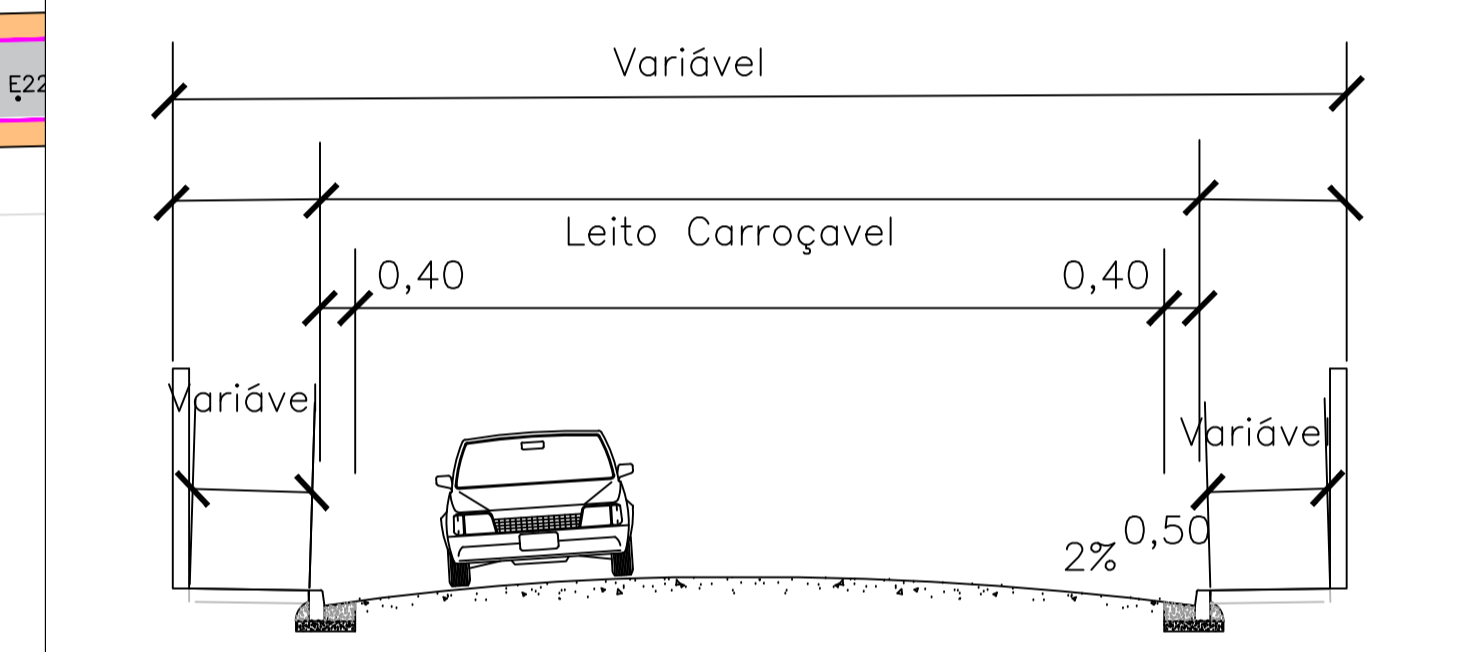

CORTE BB

LEGENDA

- Ruas à Pavimentar
- Recapeamento
- Calçada existente
- Calçada à executar
- Guia existente
- Guia à executar
- Sarjetão à executar
- Área de remodelação do Pavimento com execução de ponte.

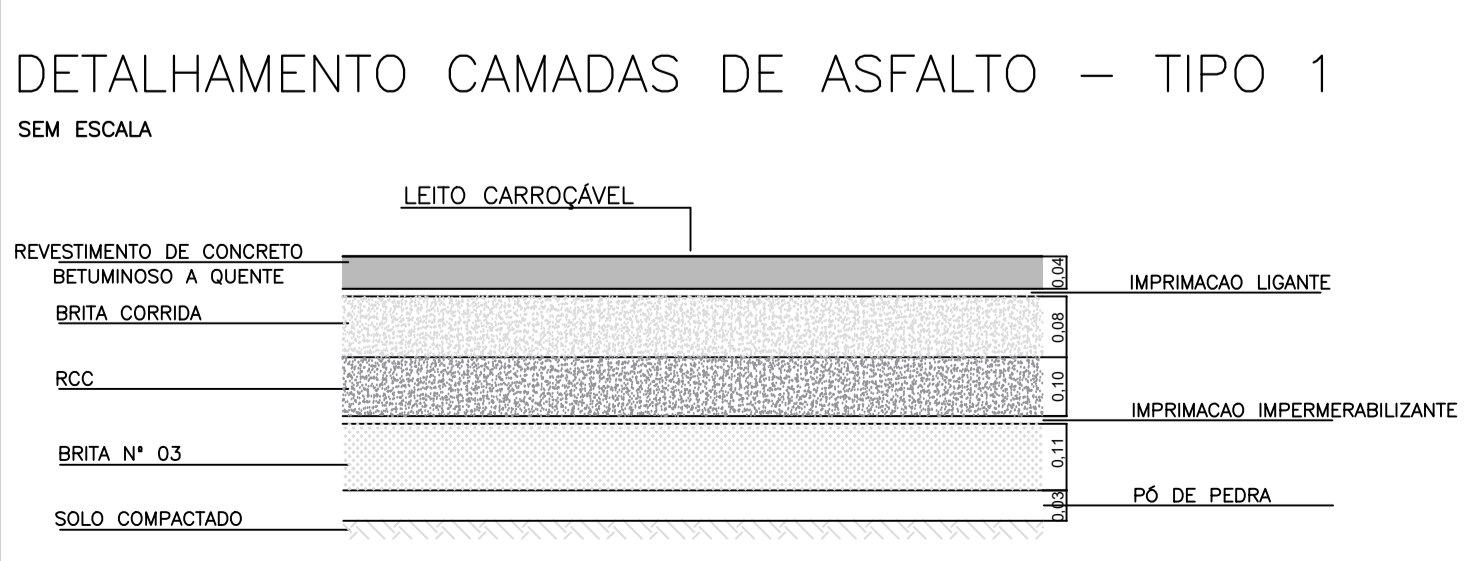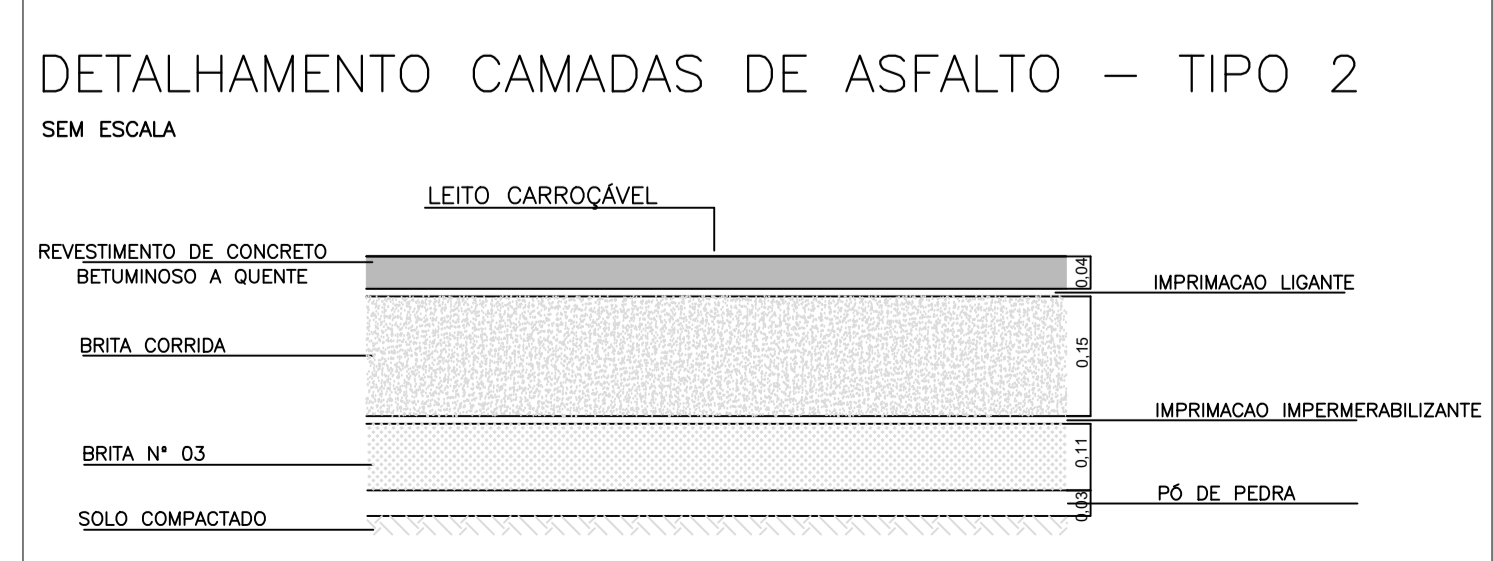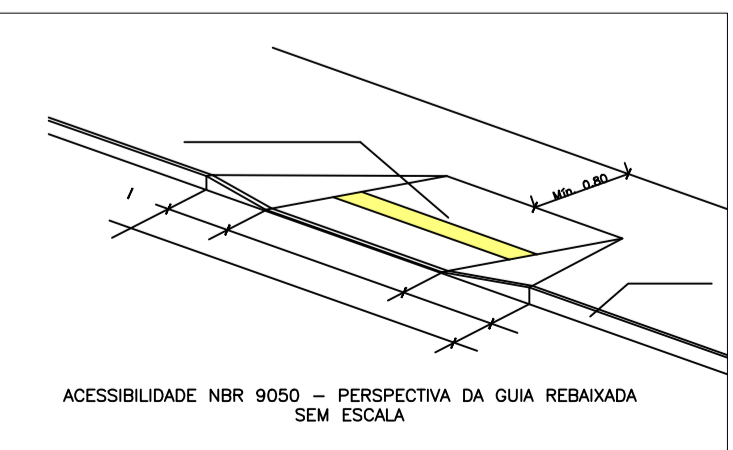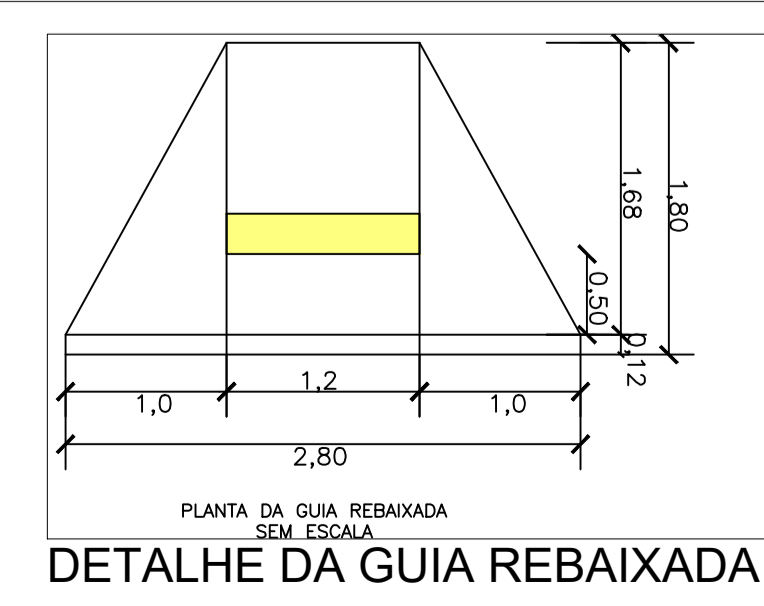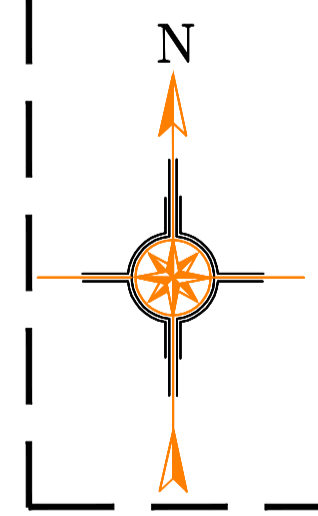

PREFEITURA DE Bertioga

JUNTOS FAZEMOS MELHOR

OBJETO: PROJETO DE INFRAESTRUTURA PARCIAL NO BAIRRO INDAJÁ		DESENHISTA
LOCAL: BAIRRO INDAJÁ		TOPÓGRAFO
TÍTULO: PROJETO DE PAVIMENTAÇÃO		ESCALA
PROJETO Nº	DATA	ABR/2022
DESENHO Nº	FOLHA	05/18