

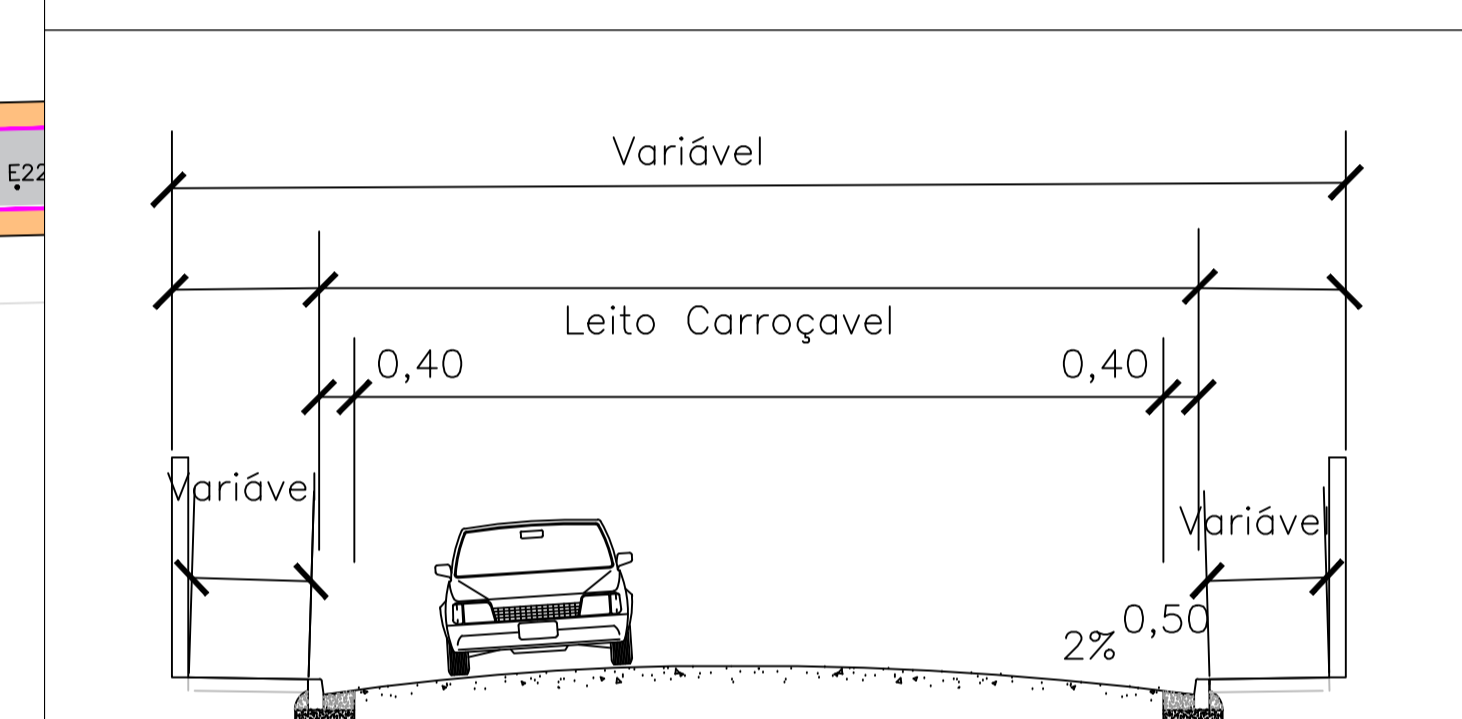
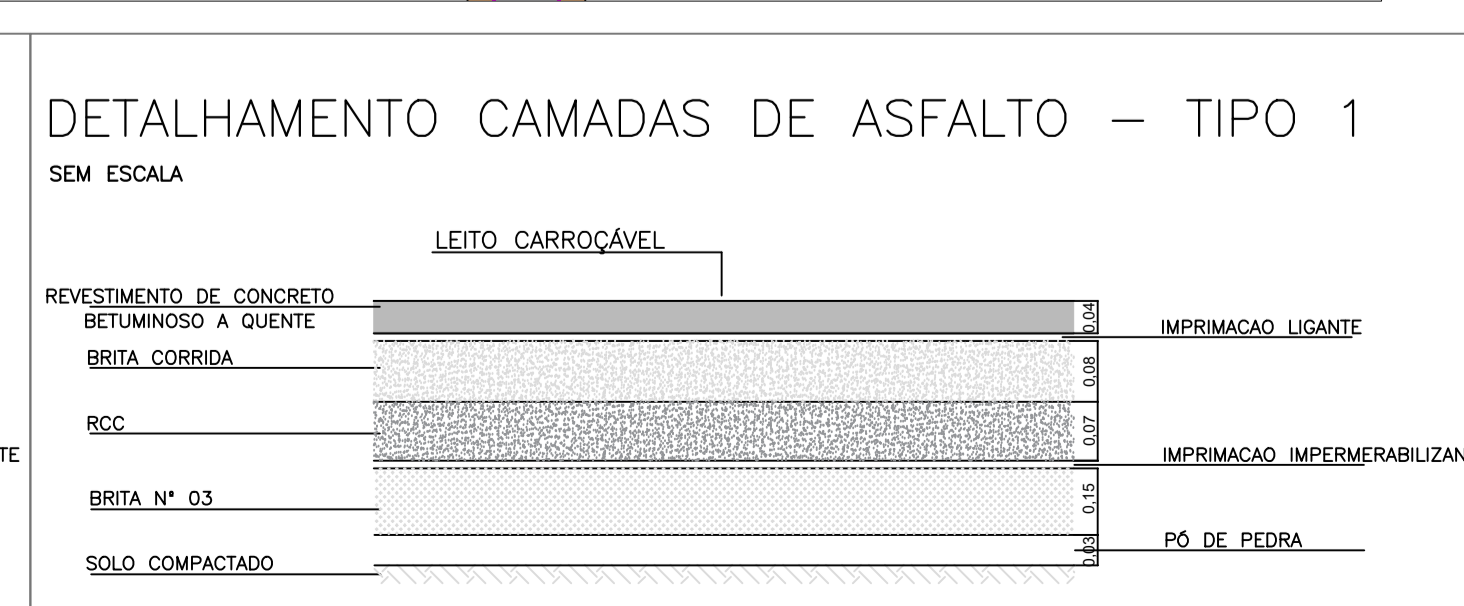
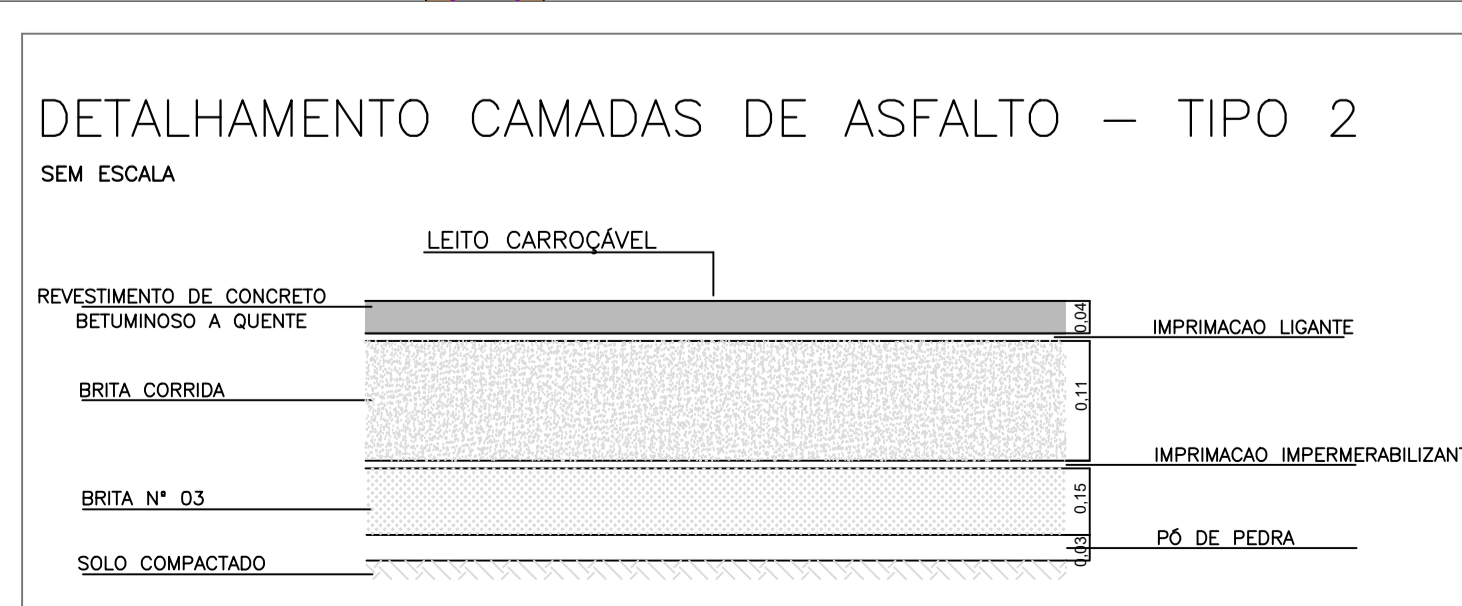


CORTE AA

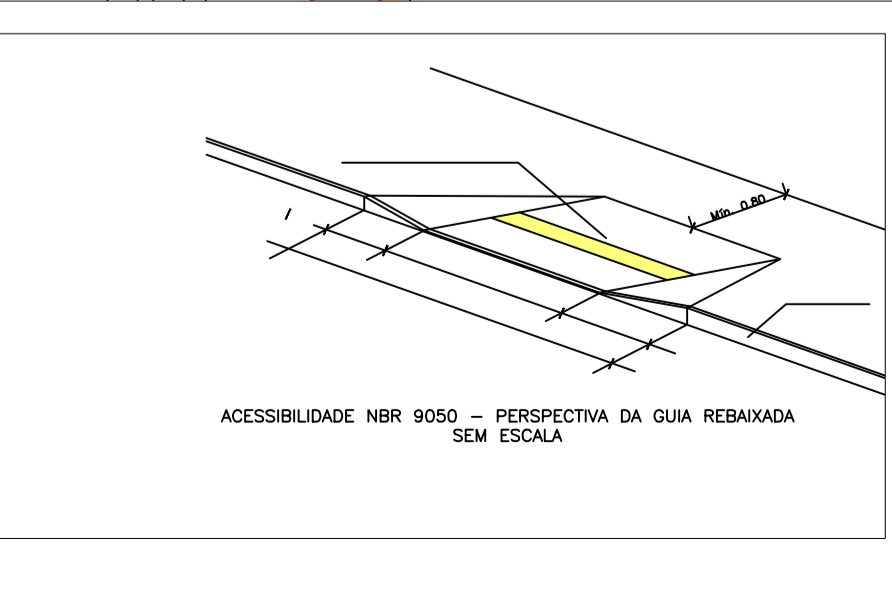

CORTE BB

- LEGENDA**
- Ruas à Pavimentar
 - Recapeamento
 - Calçada existente
 - Calçada à executar
 - Guia existente
 - Guia à executar
 - Sarjetão à executar
 - Área de remodelação do Pavimento com execução de ponte.

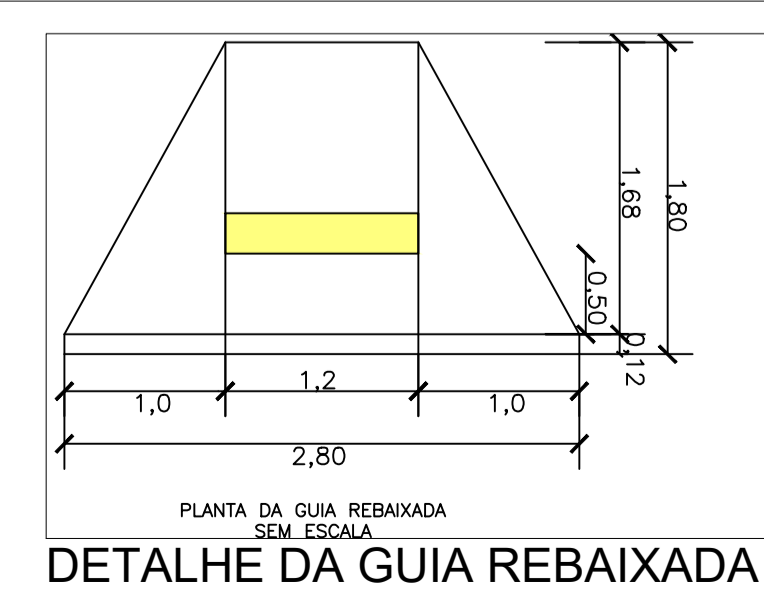

PREFEITURA DE **Bertioga**
JUNTOS FAZEMOS MELHOR

OBJETO: PROJETO DE INFRAESTRUTURA PARCIAL NO BAIRRO INDAÍÁ
 LOCAL: BAIRRO INDAÍÁ
 TÍTULO: PROJETO DE PAVIMENTAÇÃO

PROJETO Nº	DESENHISTA
DESENHO Nº	TOPÓGRAFO
ESCALA: 1:1000	FOLHA: DATA: 05/18 ABR/2022