



CORTE AA

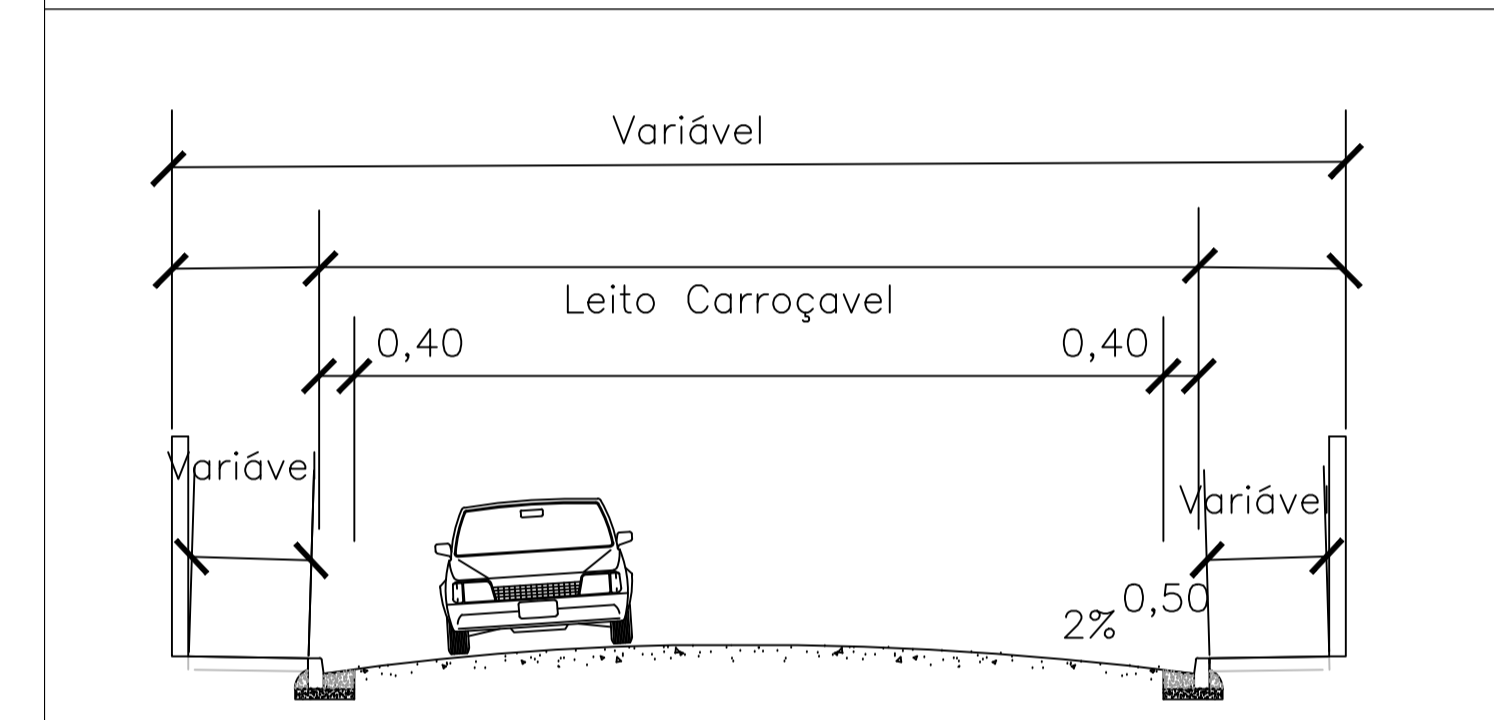


CORTE BB

LEGENDA


- Ruas à Pavimentar
- Recapeamento
- Calçada existente
- Calçada à executar
- Guia existente
- Guia à executar
- Sarjetão à executar
- Área de remodelação do Pavimento com execução de ponte

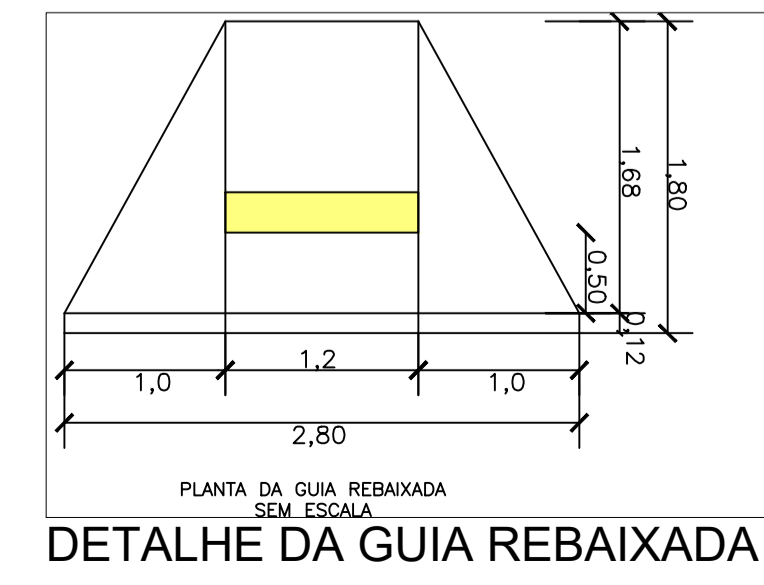


DETALHE DA GUIA REBAIXADA

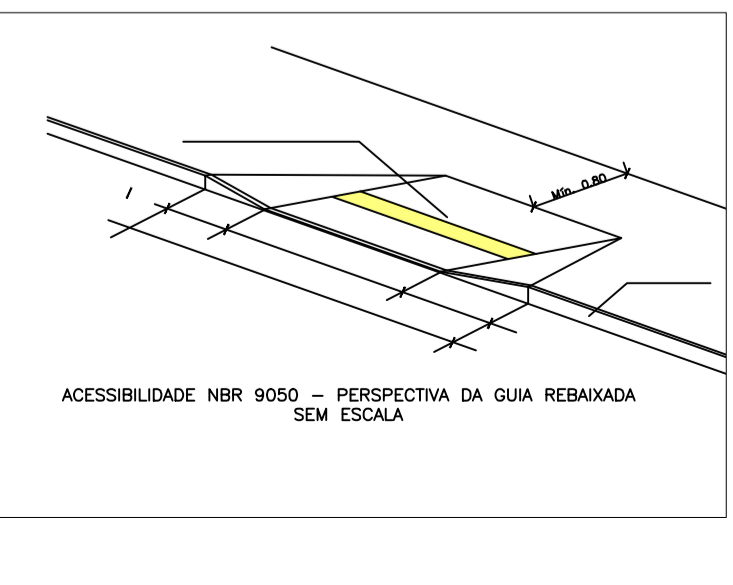

DETALHAMENTO CAMADAS DE ASFALTO – TIPO 2 SEM ESCALA

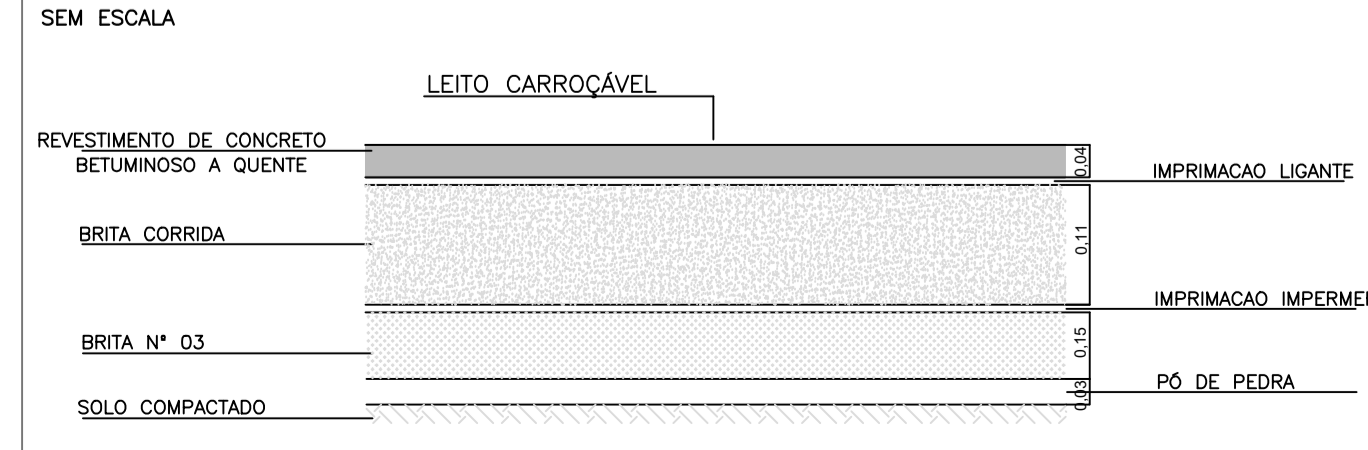

DETALHAMENTO CAMADAS DE ASFALTO – TIPO 1 SEM ESCALA

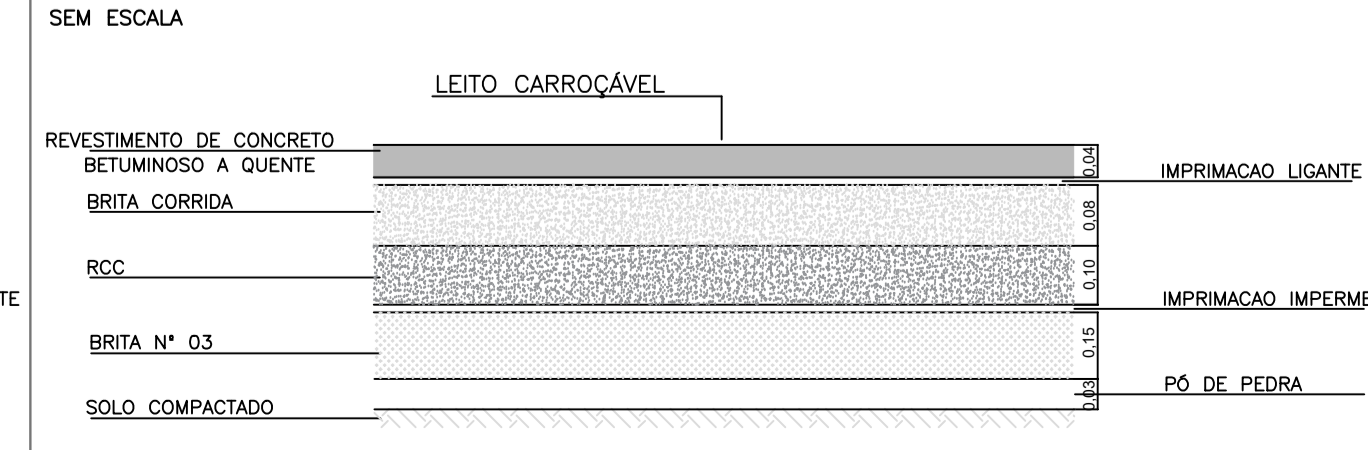



PREFEITURA DE Bertioga
JUNTOS FAZEMOS MELHOR

OBJETO: PROJETO DE INFRAESTRUTURA PARCIAL NO BAIRRO INDAIÁ		DESENHISTA
LOCAL: BAIRRO INDAIÁ		TOPÓGRAFO
TÍTULO: PROJETO DE PAVIMENTAÇÃO		DATA
PROJETO Nº	ESCALA: 1:1000	FOLHA: 06/18
DESENHO Nº	DATA: ABR/2022	