

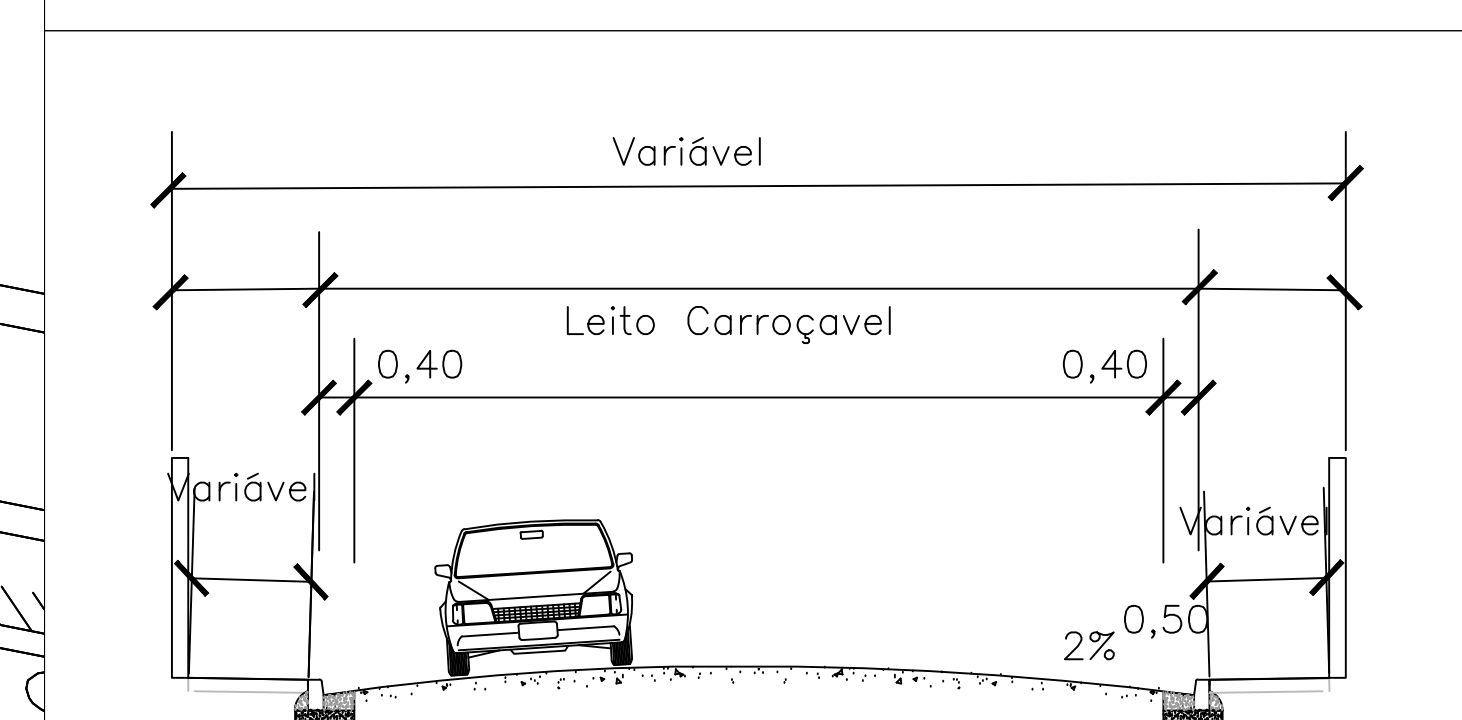
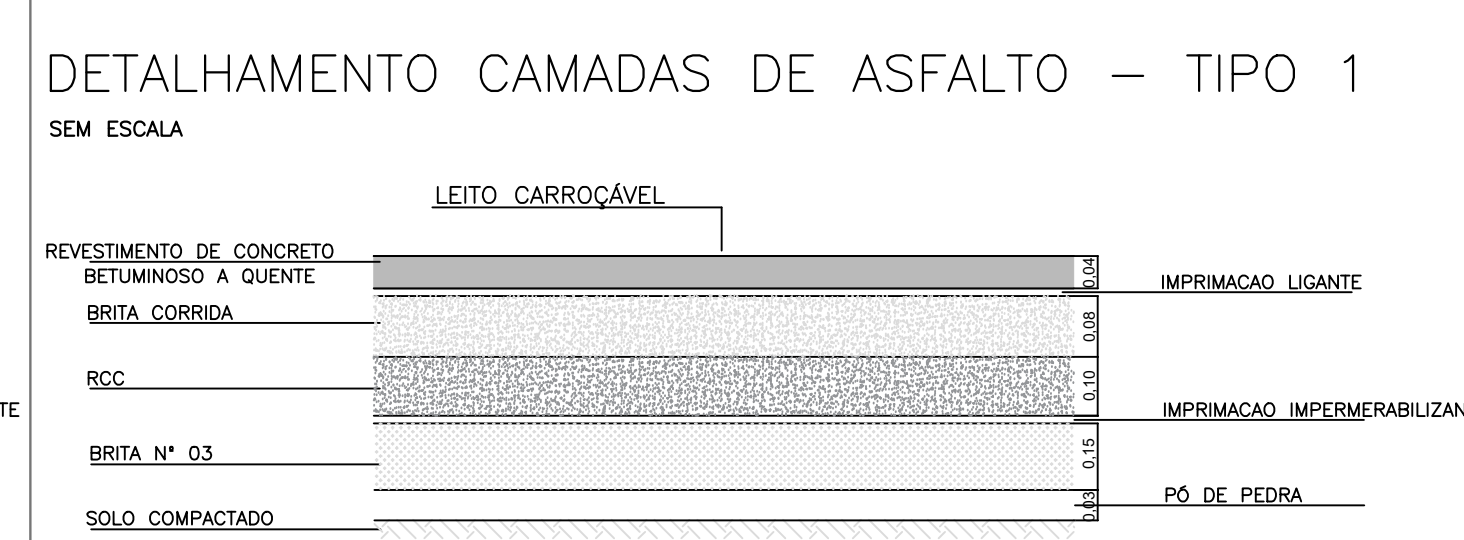
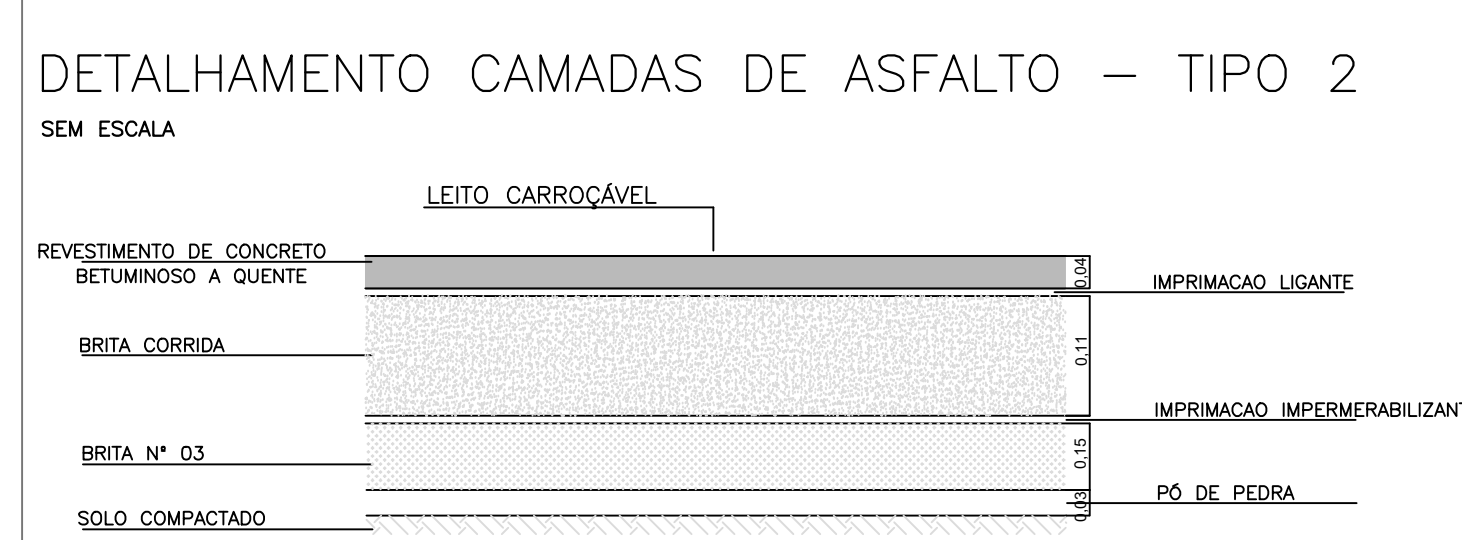


CORTE AA

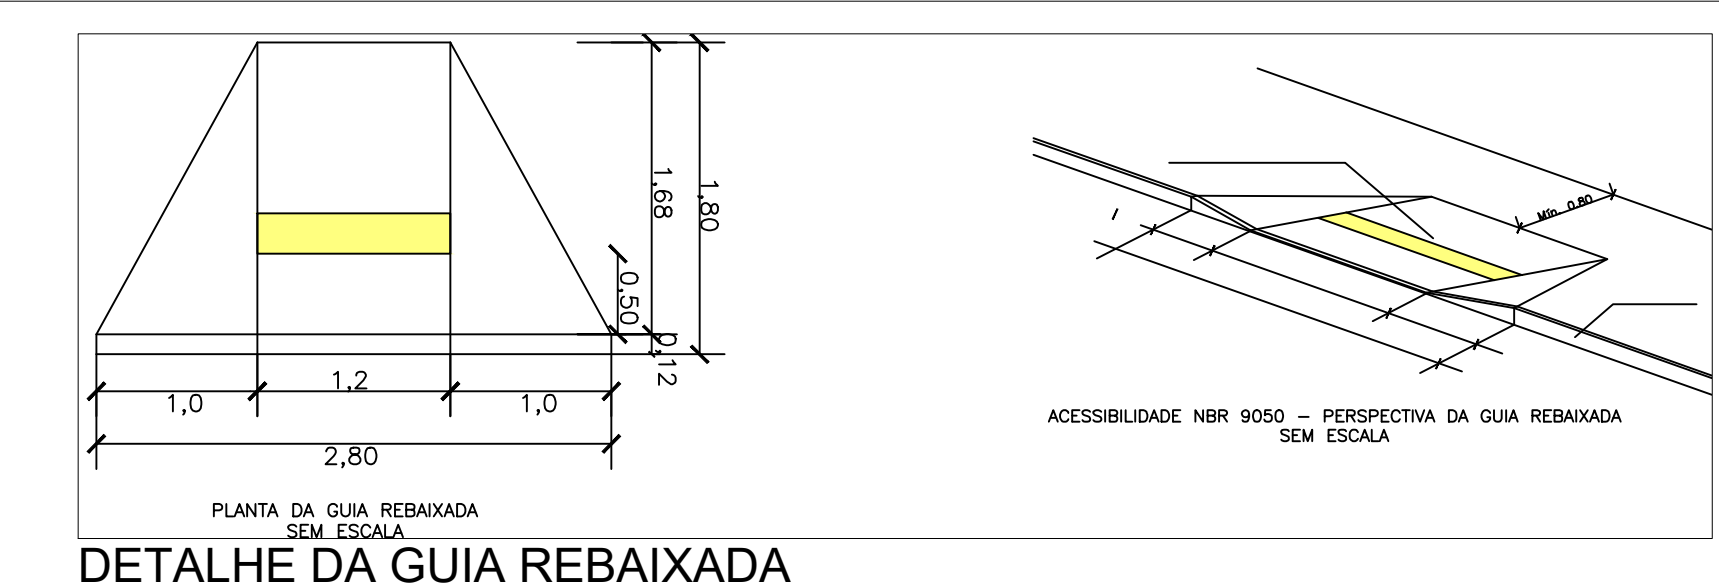

CORTE BB

- LEGENDA**
- Ruas à Pavimentar
  - Recapeamento
  - Calçada existente
  - Calçada à executar
  - Guia existente
  - Guia à executar
  - Sarjetão à executar
  - Área de remodelação do Pavimento com execução de ponte.

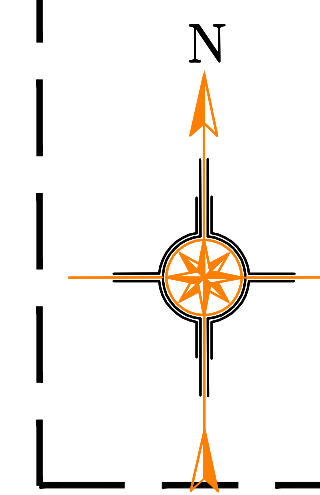



**Bertioga**  
PREFEITURA DE  
JUNTOS FAZEMOS MELHOR

OBJETO: PROJETO DE INFRAESTRUTURA PARCIAL NO BAIRRO INDAIÁ		DESENHISTA
LOCAL: BAIRRO INDAIÁ		TOPÓGRAFO
TÍTULO: PROJETO DE PAVIMENTAÇÃO		ESCALA
PROJETO Nº	1:1000	DATA
DESENHO Nº	07/18	ABR/2022