
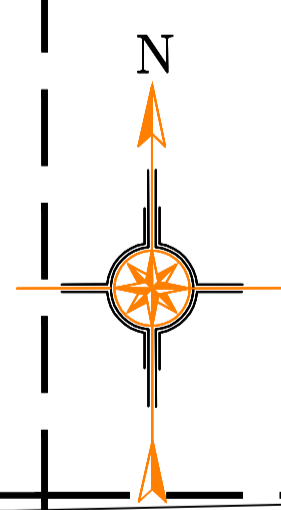
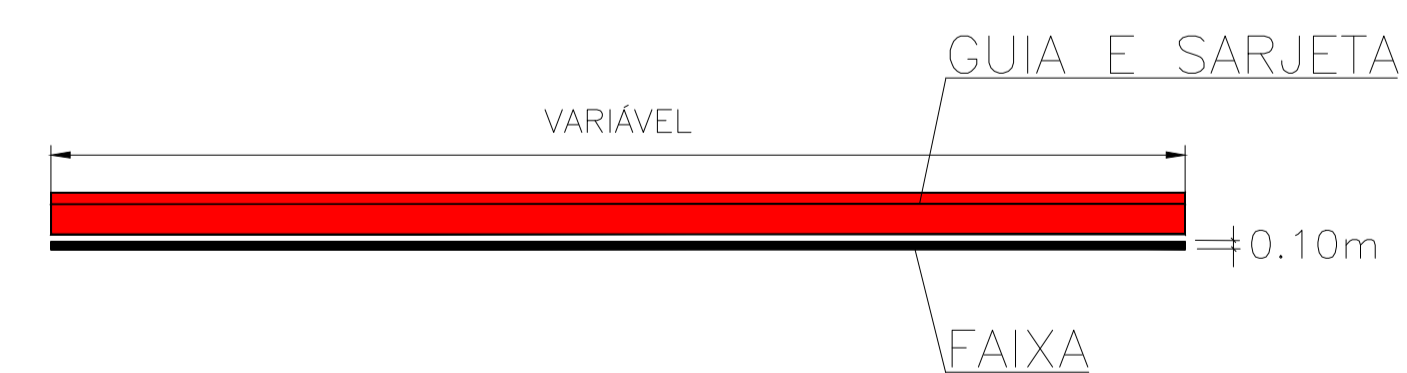
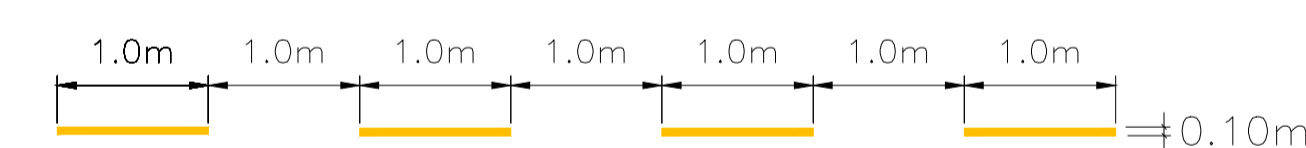


DETALHE DE SINALIZAÇÃO HORIZONTAL

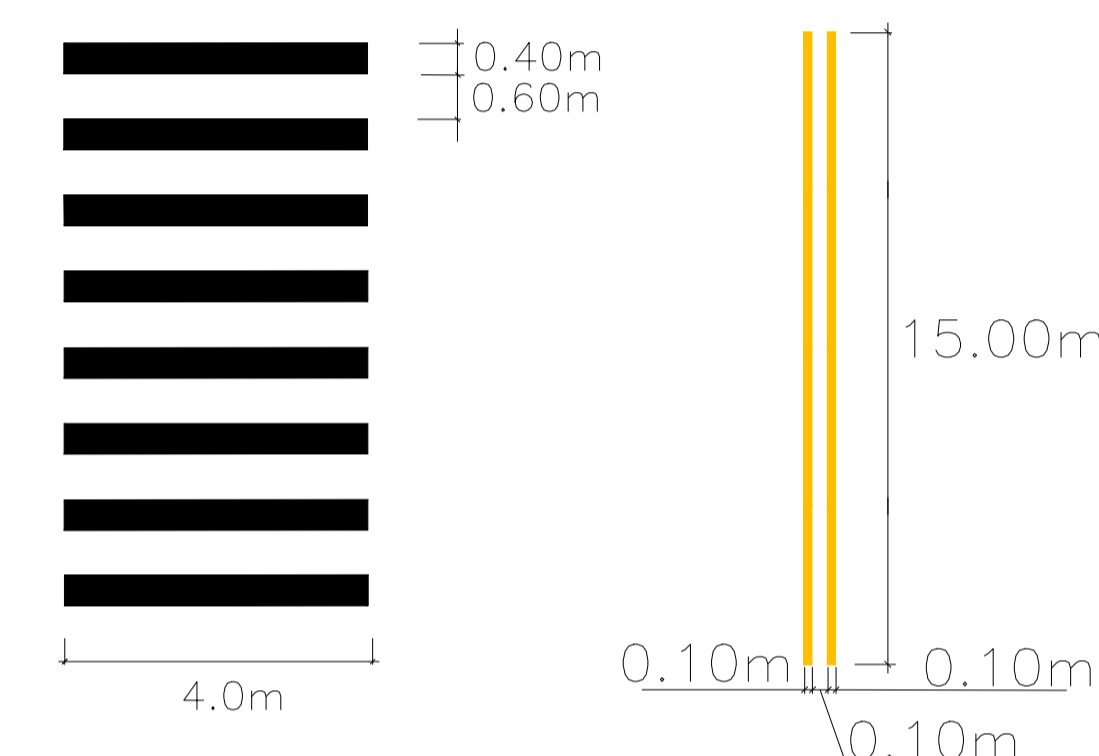

OBJETO: PROJETO DE INFRAESTRUTURA PARCIAL NO BAIRRO INDAIÁ
 LOCAL: BAIRRO INDAIÁ
 TÍTULO: PROJETO DE SINALIZAÇÃO VIÁRIA

PROJETO N°	DESENHISTA
DESENHO N°	TOPÓGRAFO
ESCALA	FOLHA DATA
1:1000	12/18 ABR/2022