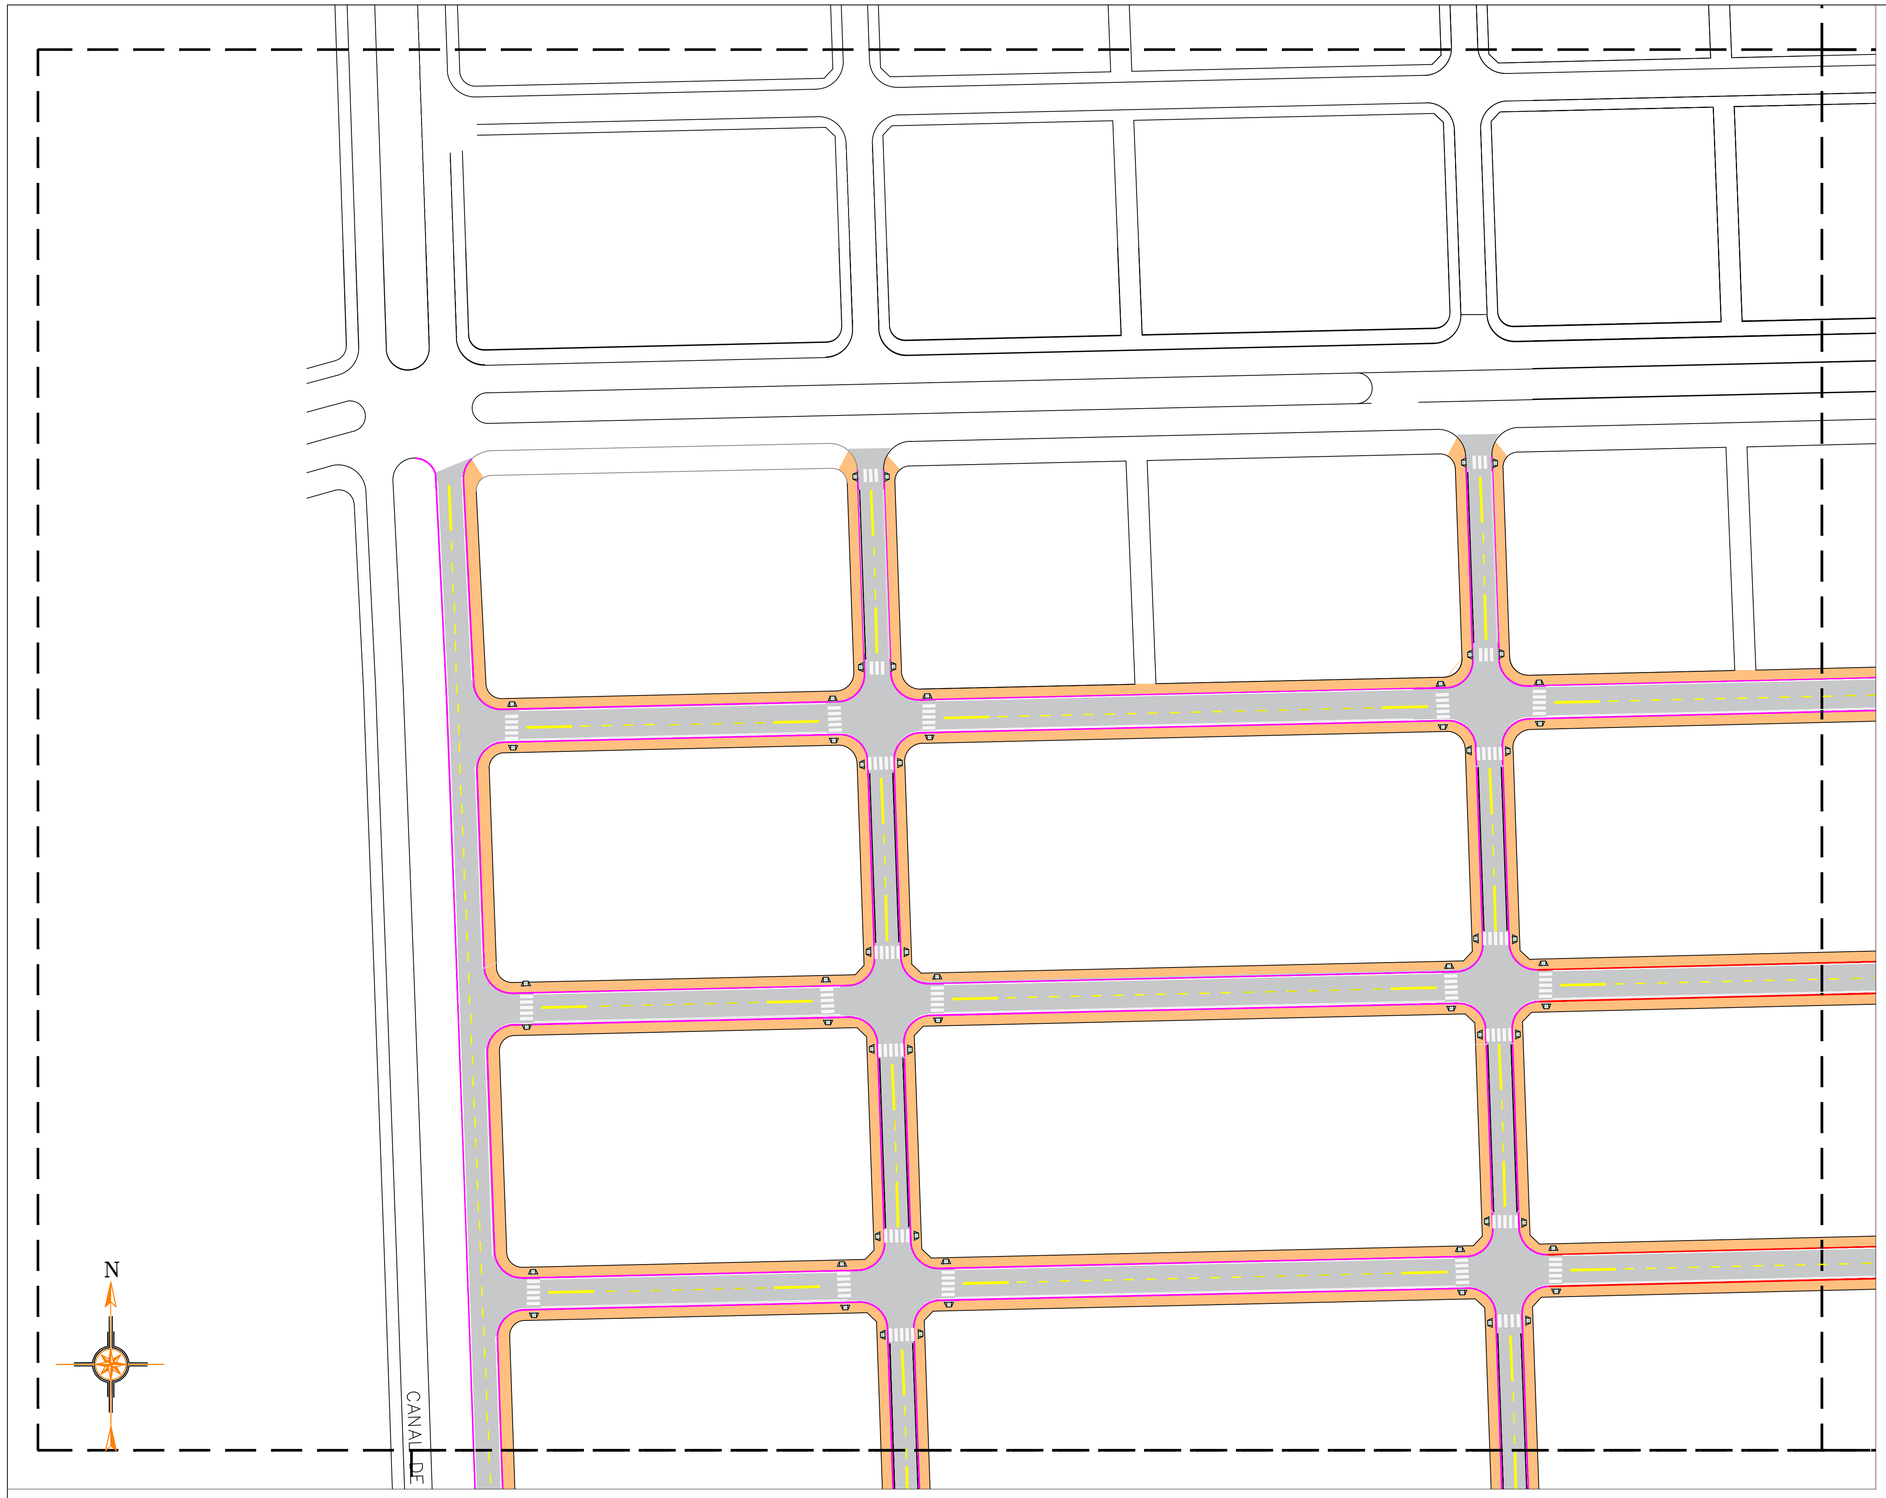

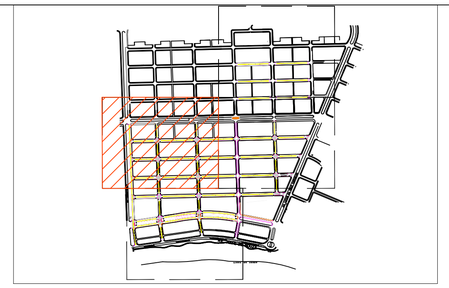

DETALHE DE SINALIZAÇÃO HORIZONTAL

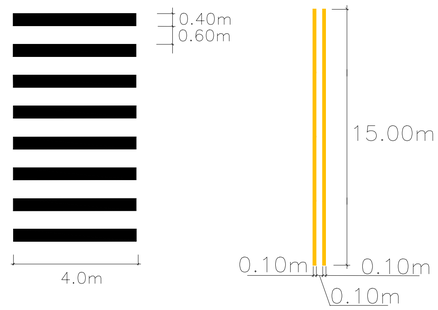

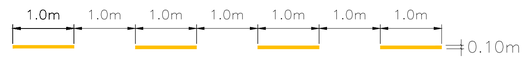

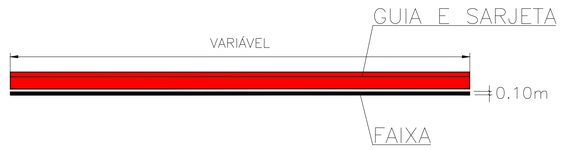

PREFEITURA DE Bertioga
JUNTOS FAZEMOS MELHOR

OBJETO: PROJETO DE INFRAESTRUTURA PARCIAL NO BAIRRO INDAIÁ
LOCAL: BAIRRO INDAIÁ
TITULO: PROJETO DE SINALIZAÇÃO VIÁRIA

PROJETO Nº		DESENHISTA
DESENHO Nº		TOPÓGRAFO
ESCALA 1:1000	FOLHA 12/18	DATA ABR/2022