



JR 5

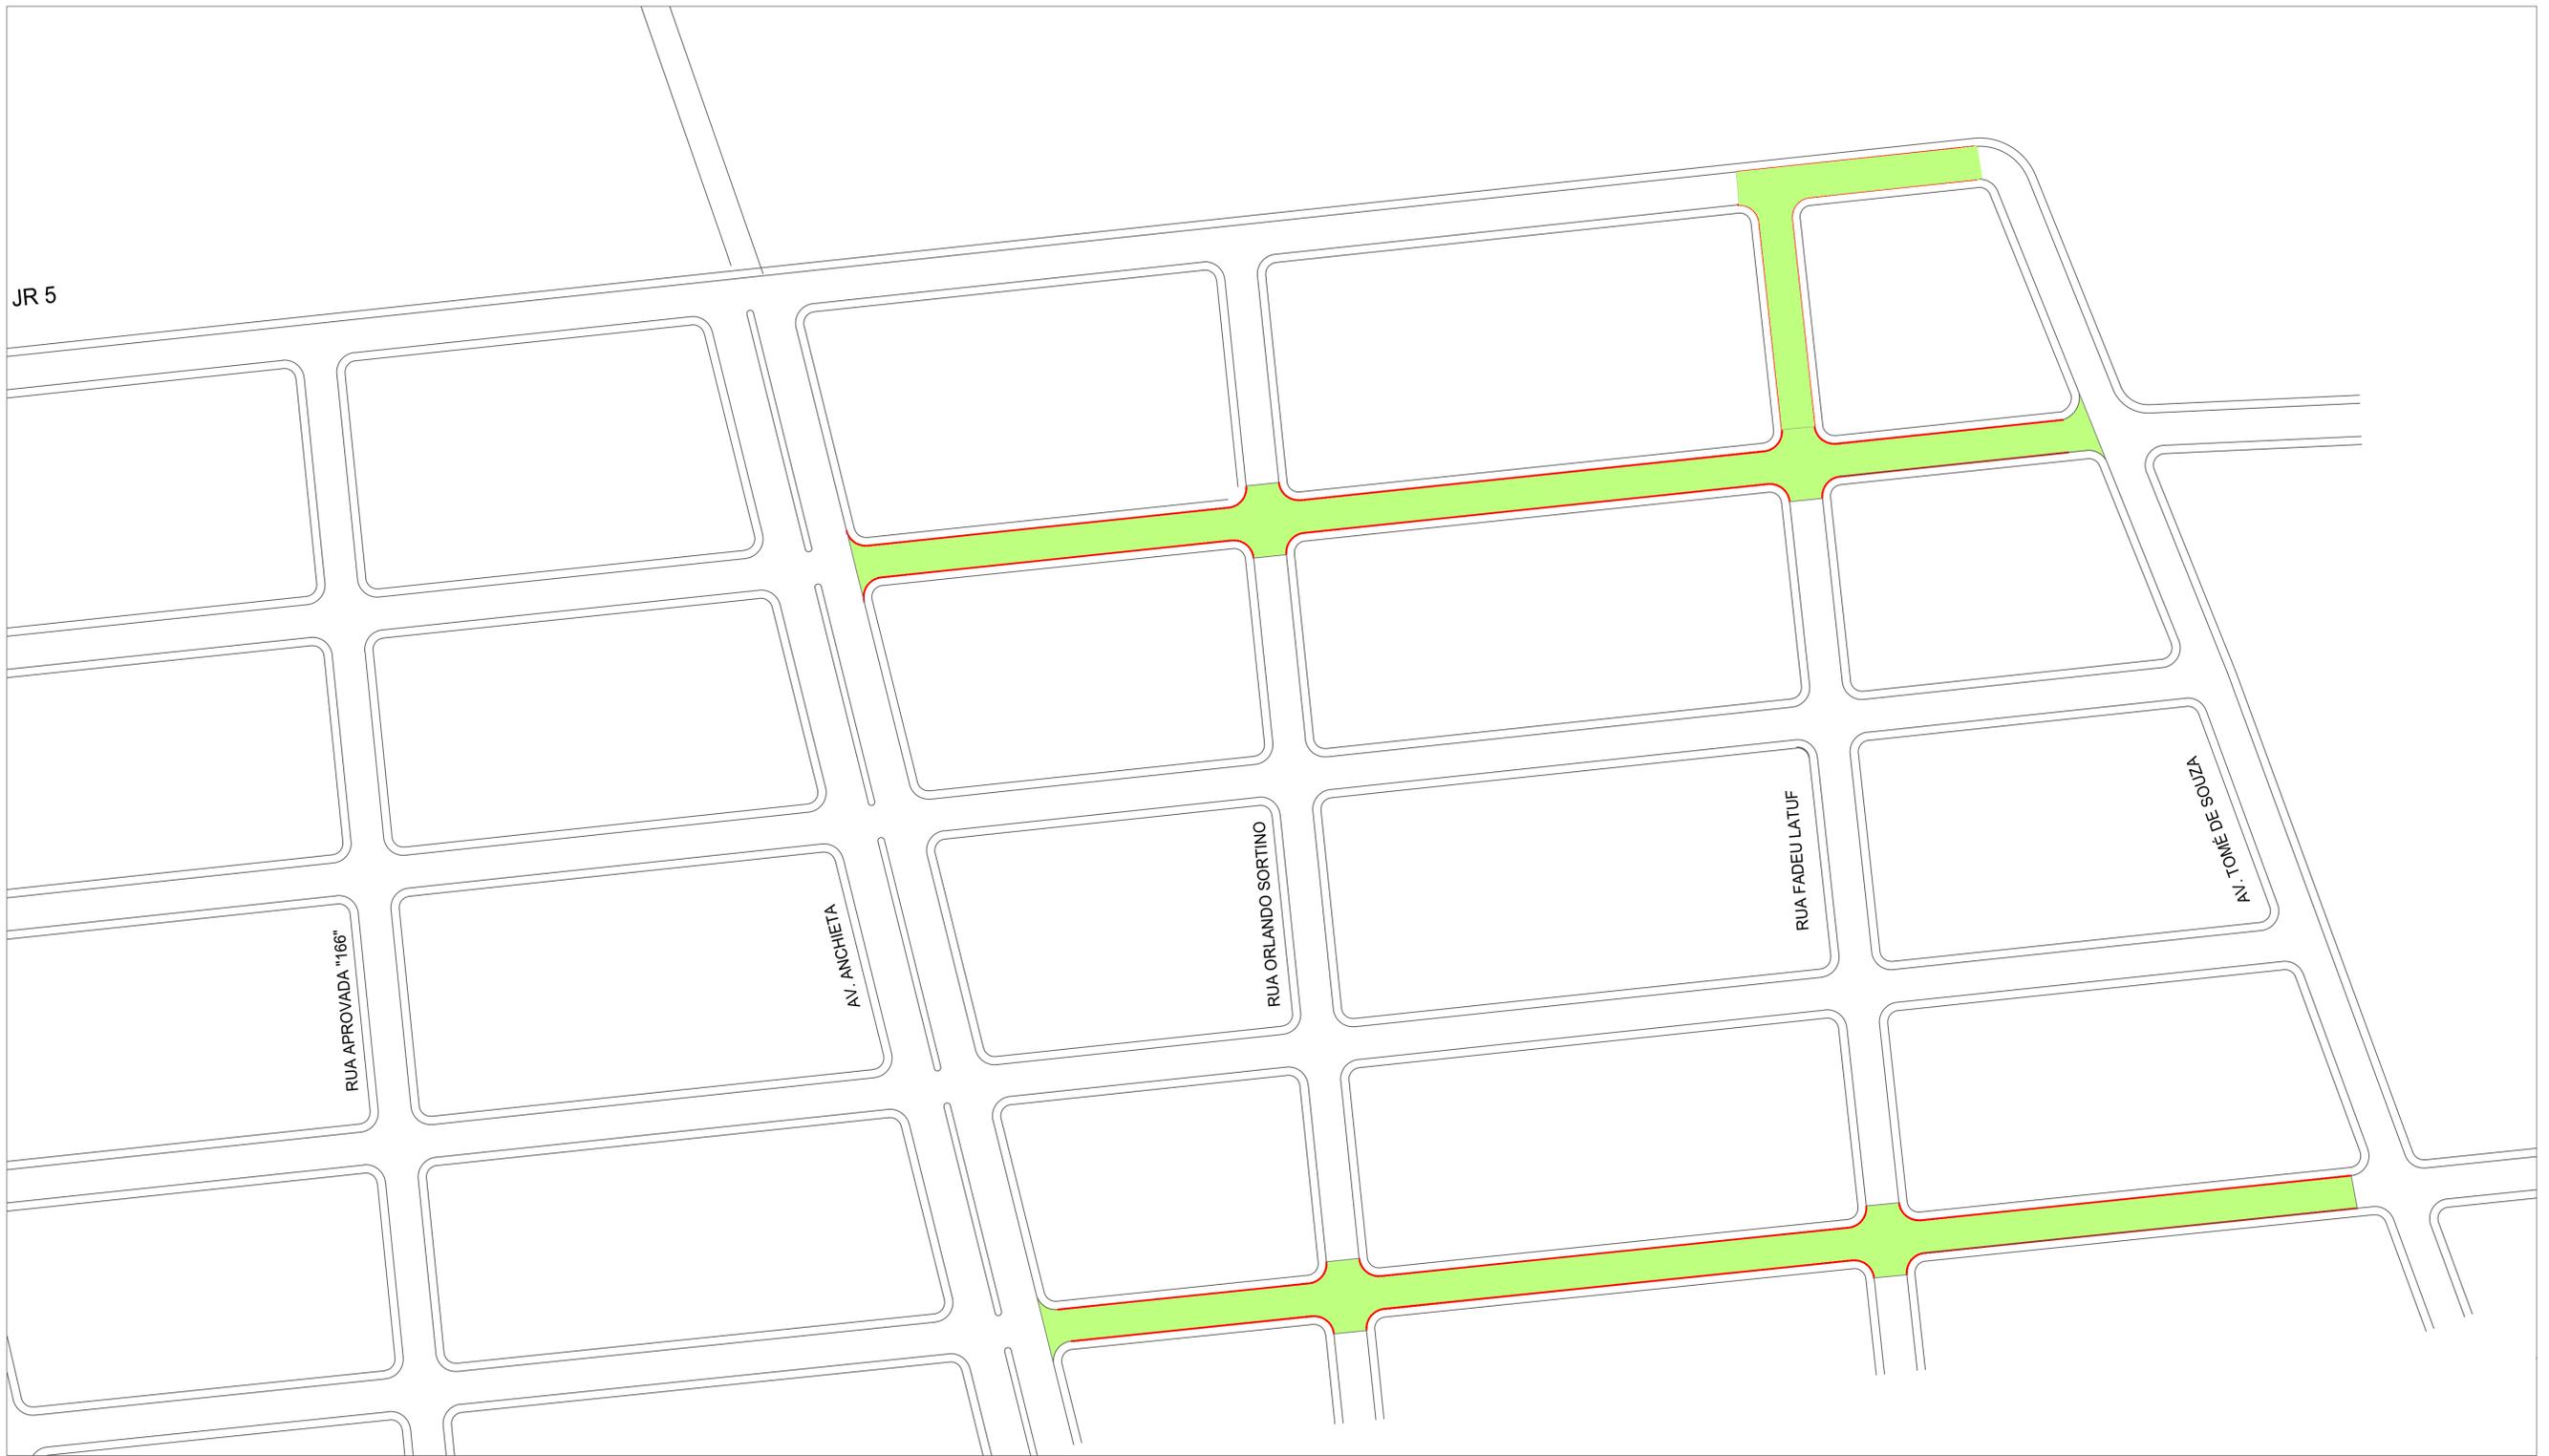

 Ruas à Pavimentar

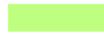

**Bertioga** PREFEITURA DE  
JUNTOS FAZEMOS MELHOR

OBJETO: PROJETO DE PAVIMENTAÇÃO E DRENAGEM – JARDIM RAPHAEL – 1ª FASE

LOCAL: JARDIM RAPHAEL

TÍTULO: LOCALIZAÇÃO

PROJETO Nº		DESENHISTA	
DESENHO Nº		TOPOGRAFO	
ESCALA	FOLHA	DATA	
1:1000	02/06	FEV/2022	