

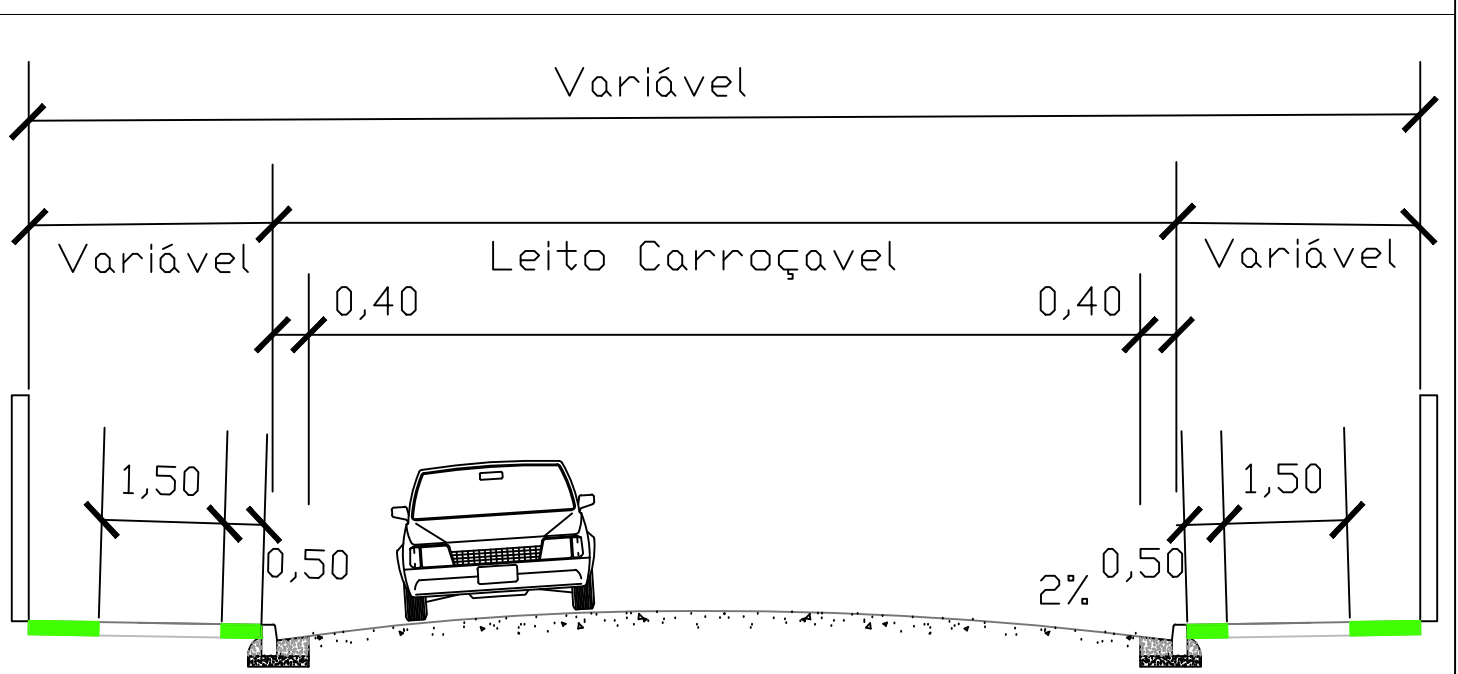


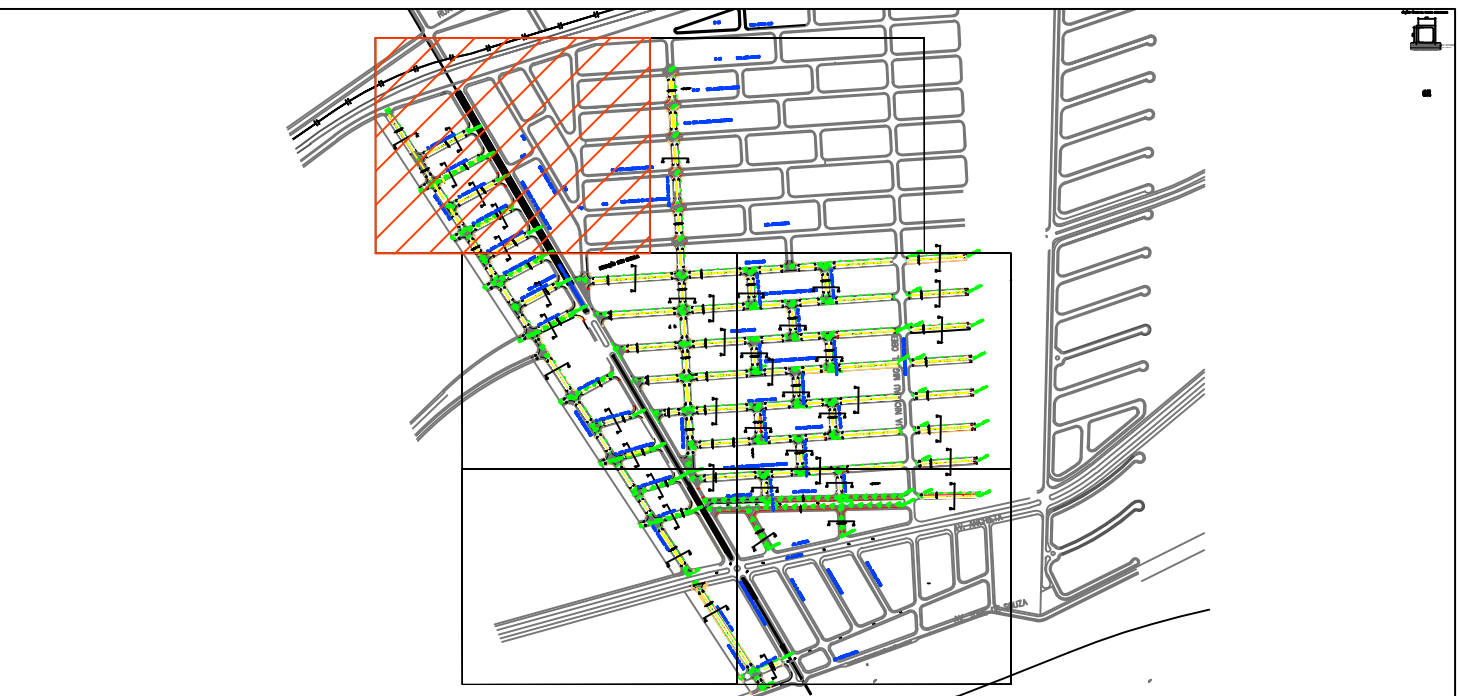


CORTE AA

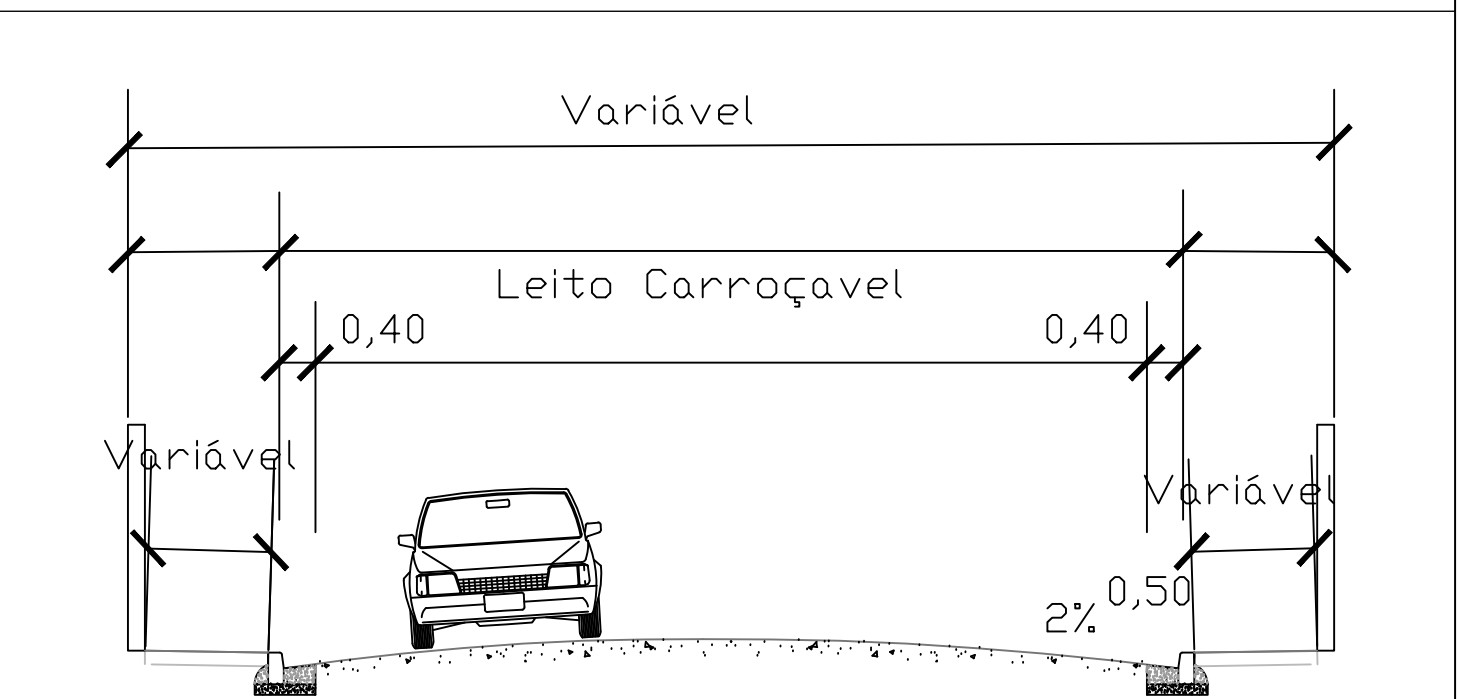


CORTE BB

LEGENDA

- Ruas à Pavimentar
- Recapeamento
- Calçada existente
- Calçada à executar
- Guia existente
- Guia à executar
- Sarjetão à executar

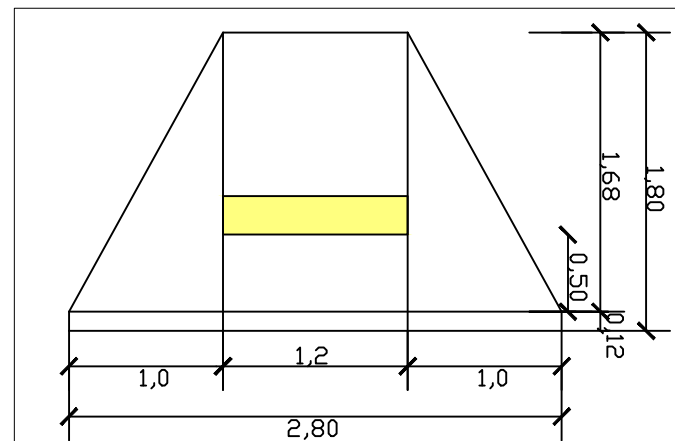


DETALHE DA GUIA REBAIXADA

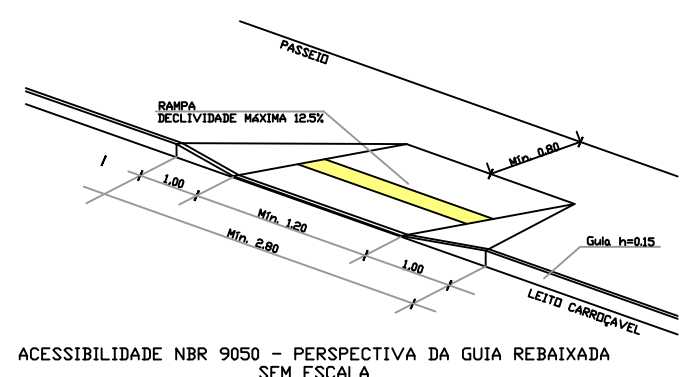

ACESSIBILIDADE NBR 9050 - PERSPECTIVA DA GUIA REBAIXADA SEM ESCALA


DETALHAMENTO CAMADAS DE ASFALTO - TIPO 2

SEM ESCALA

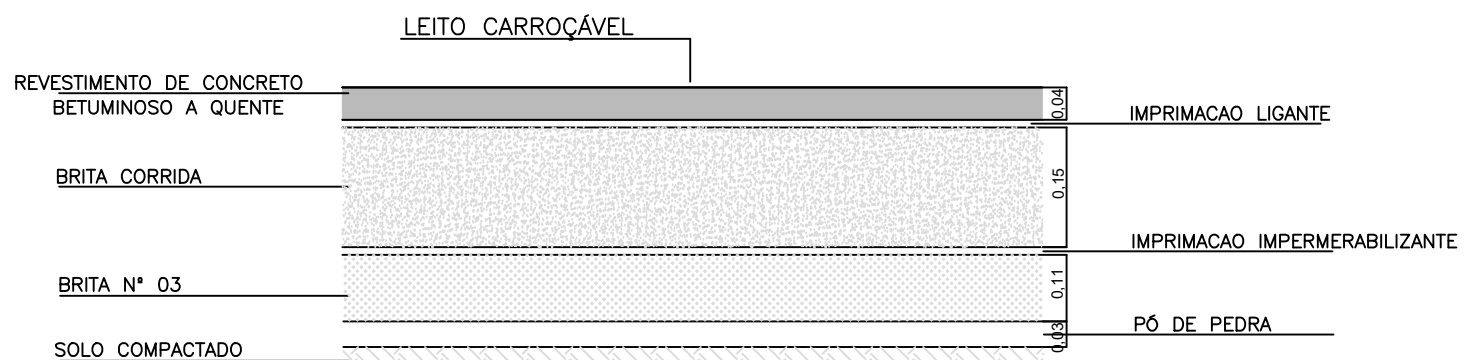

DETALHAMENTO CAMADAS DE ASFALTO - TIPO 1

SEM ESCALA

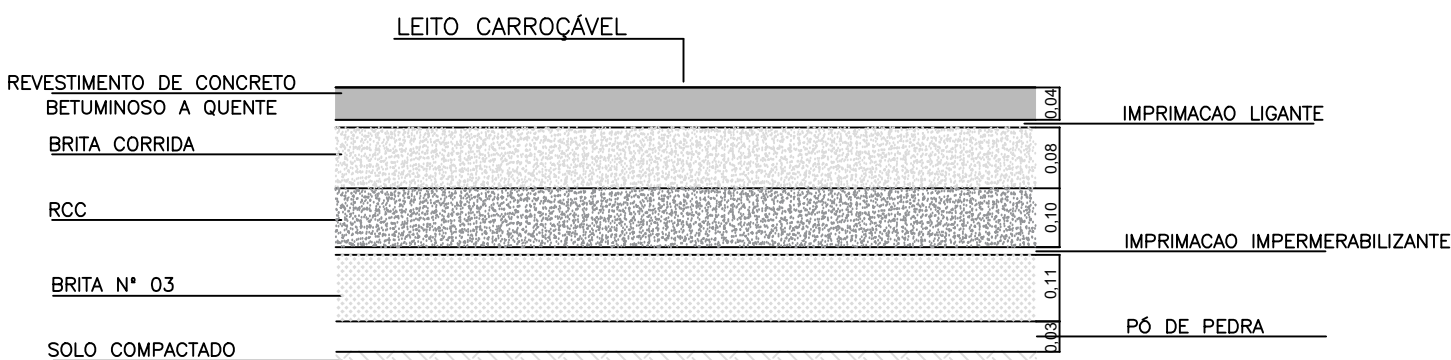

OBJETO:	PROJETO DE PAVIMENTAÇÃO E DRENAGEM - VISTA LINDA		
LOCAL:	BAIRRO VISTA LINDA		
TÍTULO:	PROJETO DE PAVIMENTAÇÃO		
	PROJETO N°	DESENHISTA	
	DESENHO N°	TOPÓGRAFO	
	ESCALA	FOLHA	DATA
	1:1000	04/14	ABR/2022