

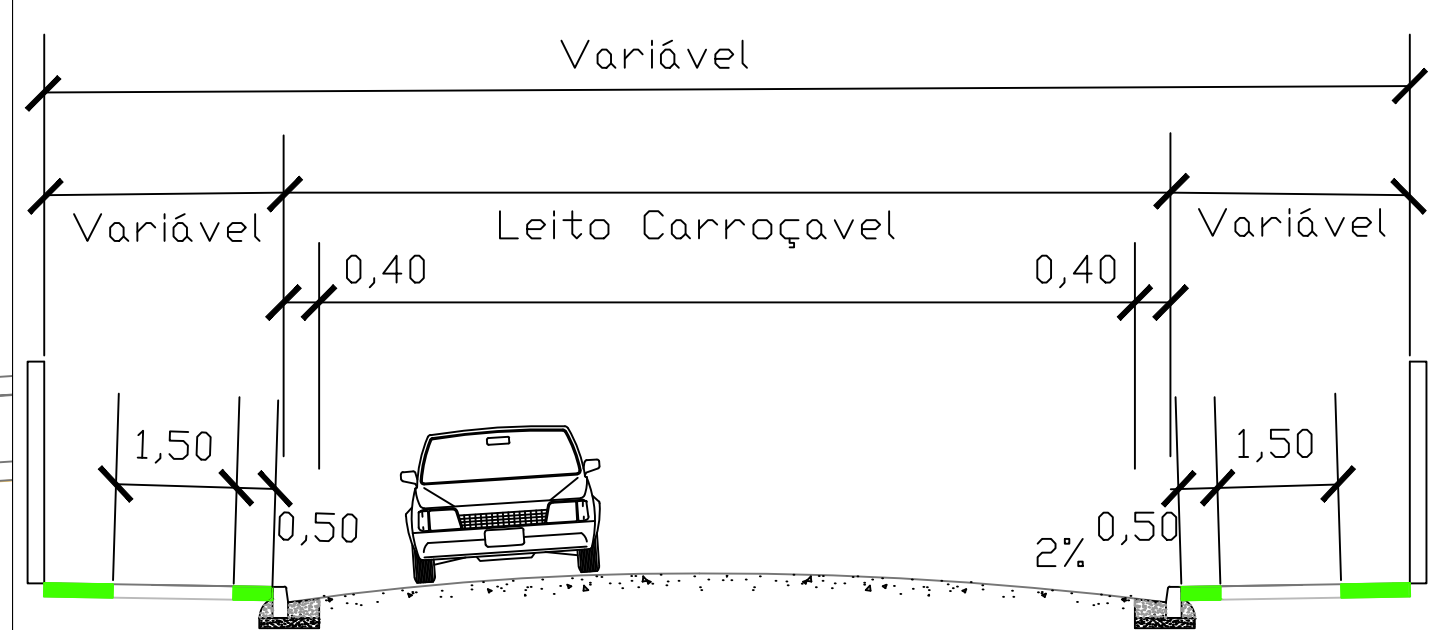



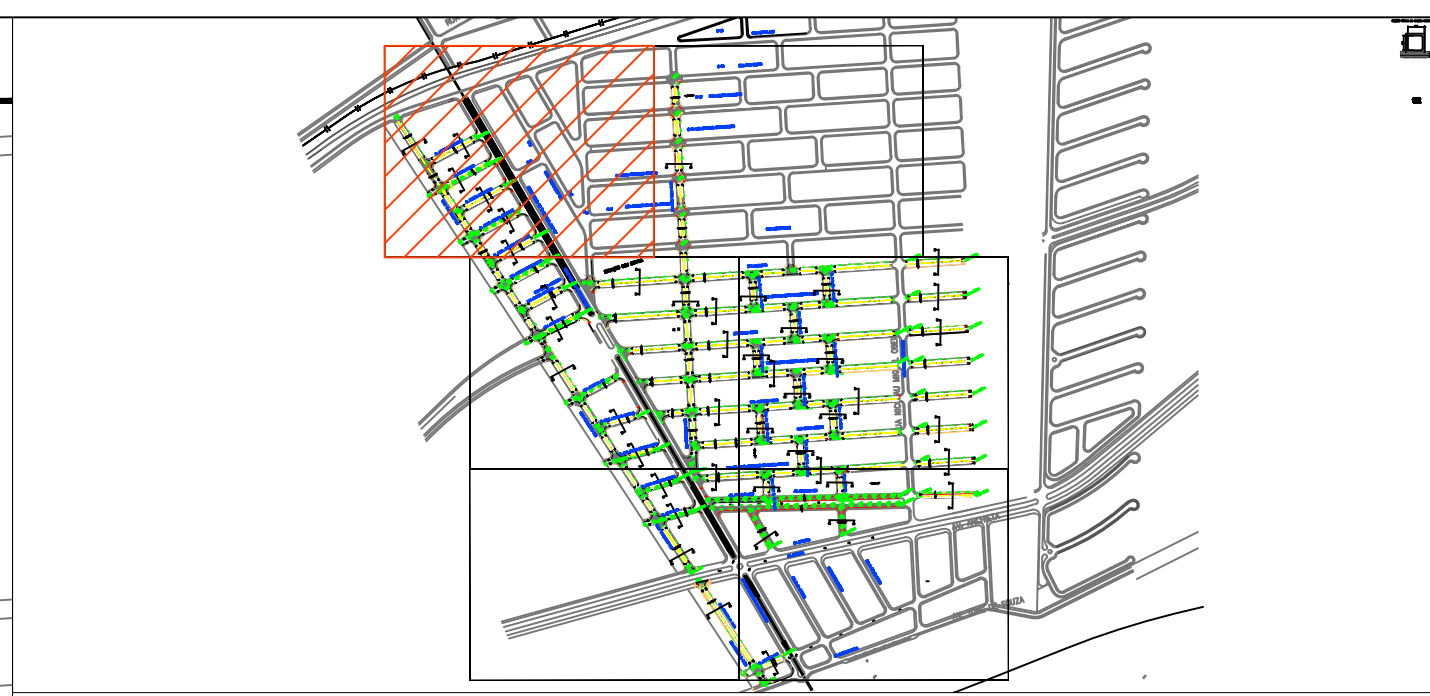


CORTE AA


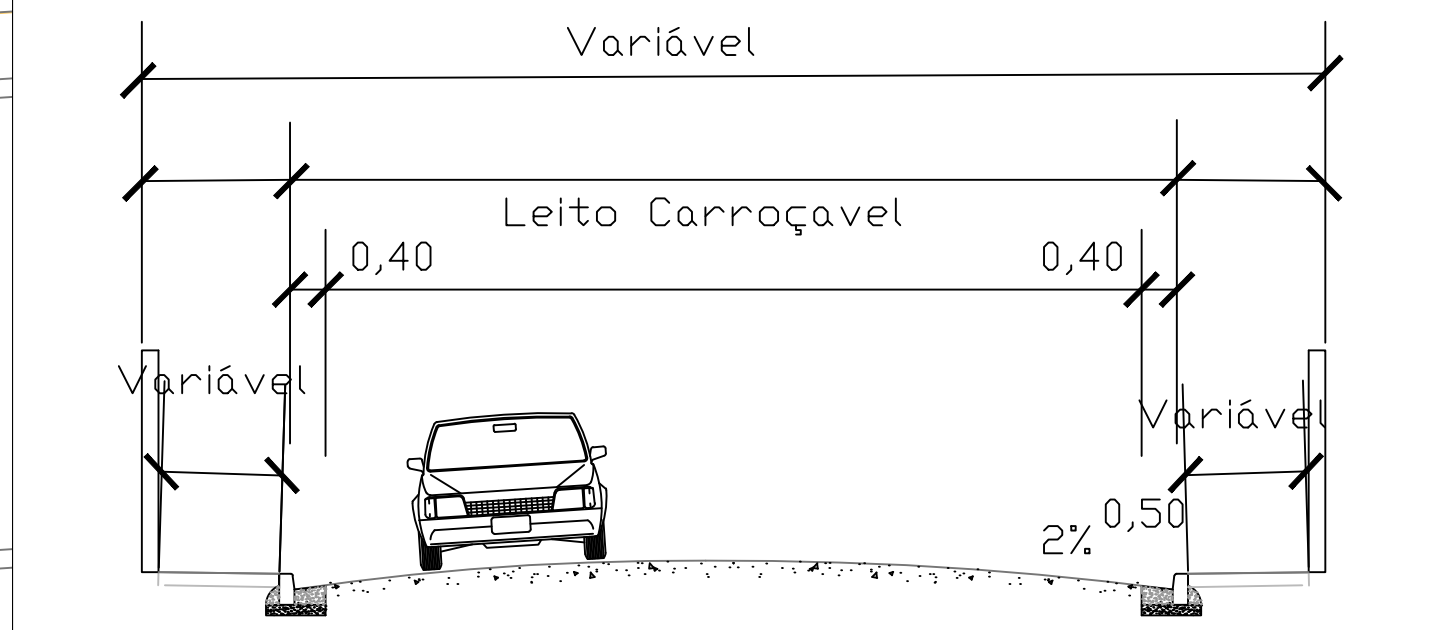


CORTE BB

- LEGENDA
- Ruas à Pavimentar
 - Recapeamento
 - Calçada existente
 - Calçada à executar
 - Guia existente
 - Guia à executar
 - Sarjetão à executar

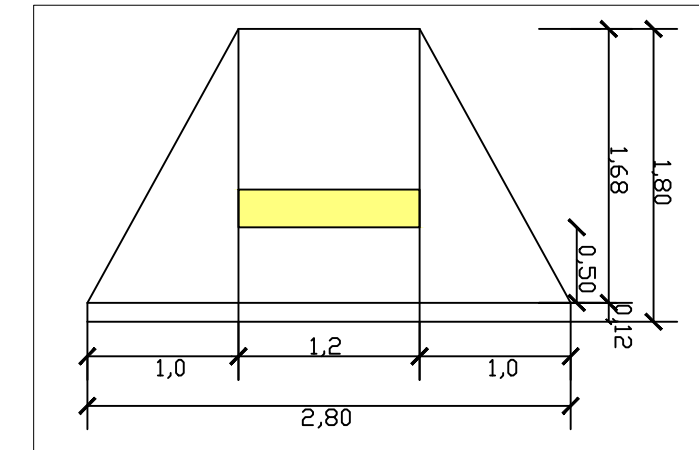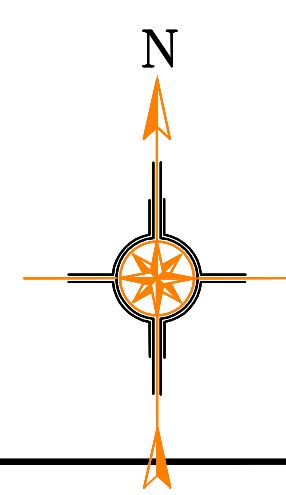

DETALHE DA GUIA REBAIXADA

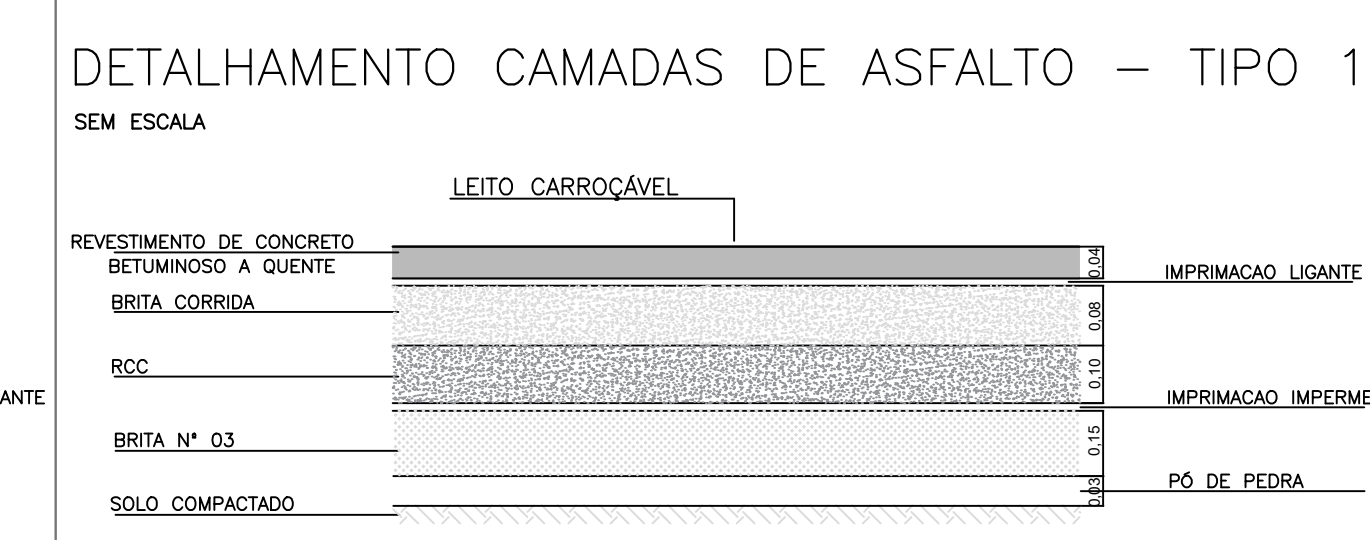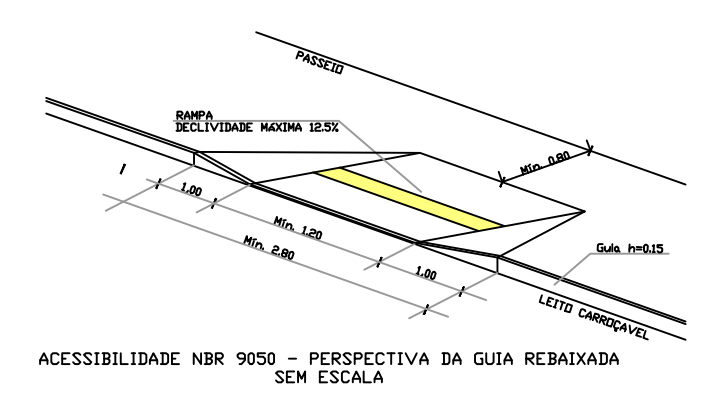

Bertioga PREFEITURA DE
JUNTOS FAZEMOS MELHOR

OBJETO: PROJETO DE PAVIMENTAÇÃO E DRENAGEM – VISTA LINDA
LOCAL: BAIRRO VISTA LINDA
TÍTULO: PROJETO DE PAVIMENTAÇÃO

PROJETO Nº	DESENHISTA
DESENHO Nº	TOPOGRAFO
ESCALA	FOLHA
1:1000	04/14
DATA	
ABR/2022	